


LEGENDA

- AMBITO DI STUDIO**
- Numero ricevente fascia A / lato asse
 - Numero di piani del ricevente
 - Numero ricevente fascia B / lato asse
 - Numero di piani del ricevente
 - Numero ricevente fascia B / lato pari
 - Numero di piani del ricevente
 - Numero ricevente fascia esterne / lato dispari
 - Numero di piani del ricevente
 - Numero ricevente fascia esterne / lato pari
 - Numero di piani del ricevente
- IDENTIFICATIVO RICEVITORE**
- DESTINAZIONE D'USO RICEVITORE**
- Commerciale e servizi
 - Industriale ed artigianale
 - Residenziale
 - Knomeo (non religioso)
 - Religiosi / RS
 - Asili, Scuole ed Università
 - Fascia unica (senza misa)
 - Fascia applicata (con misa)
 - Fascia esclusiva (con misa)
- FASCE DI PERTINENZA ACUSTICA FERROVIARIA - D.P.R. 1811/1998 n.459**
- Fascia A
 - Fascia B
- FASCE DI PERTINENZA ACUSTICA DI INFRASTRUTTURE STRADALI CONCONSUMATI - D.P.R. 3010/2004 n.142**
- Fascia per strada esistente di tipo A (CAS)
 - Fascia A
 - Fascia B
 - Fascia per strada esistente di tipo B (CAS)
 - Fascia B
 - Fascia per strada esistente di tipo C (CAS)
 - Fascia C
 - Fascia B
- MOSAIKO PIANI DI CLASSIFICAZIONE ACUSTICA COMUNALE (PCCA)**
- Classe I
 - Classe II
 - Classe III
 - Classe IV
 - Classe V
 - Classe VI
 - Classe VII

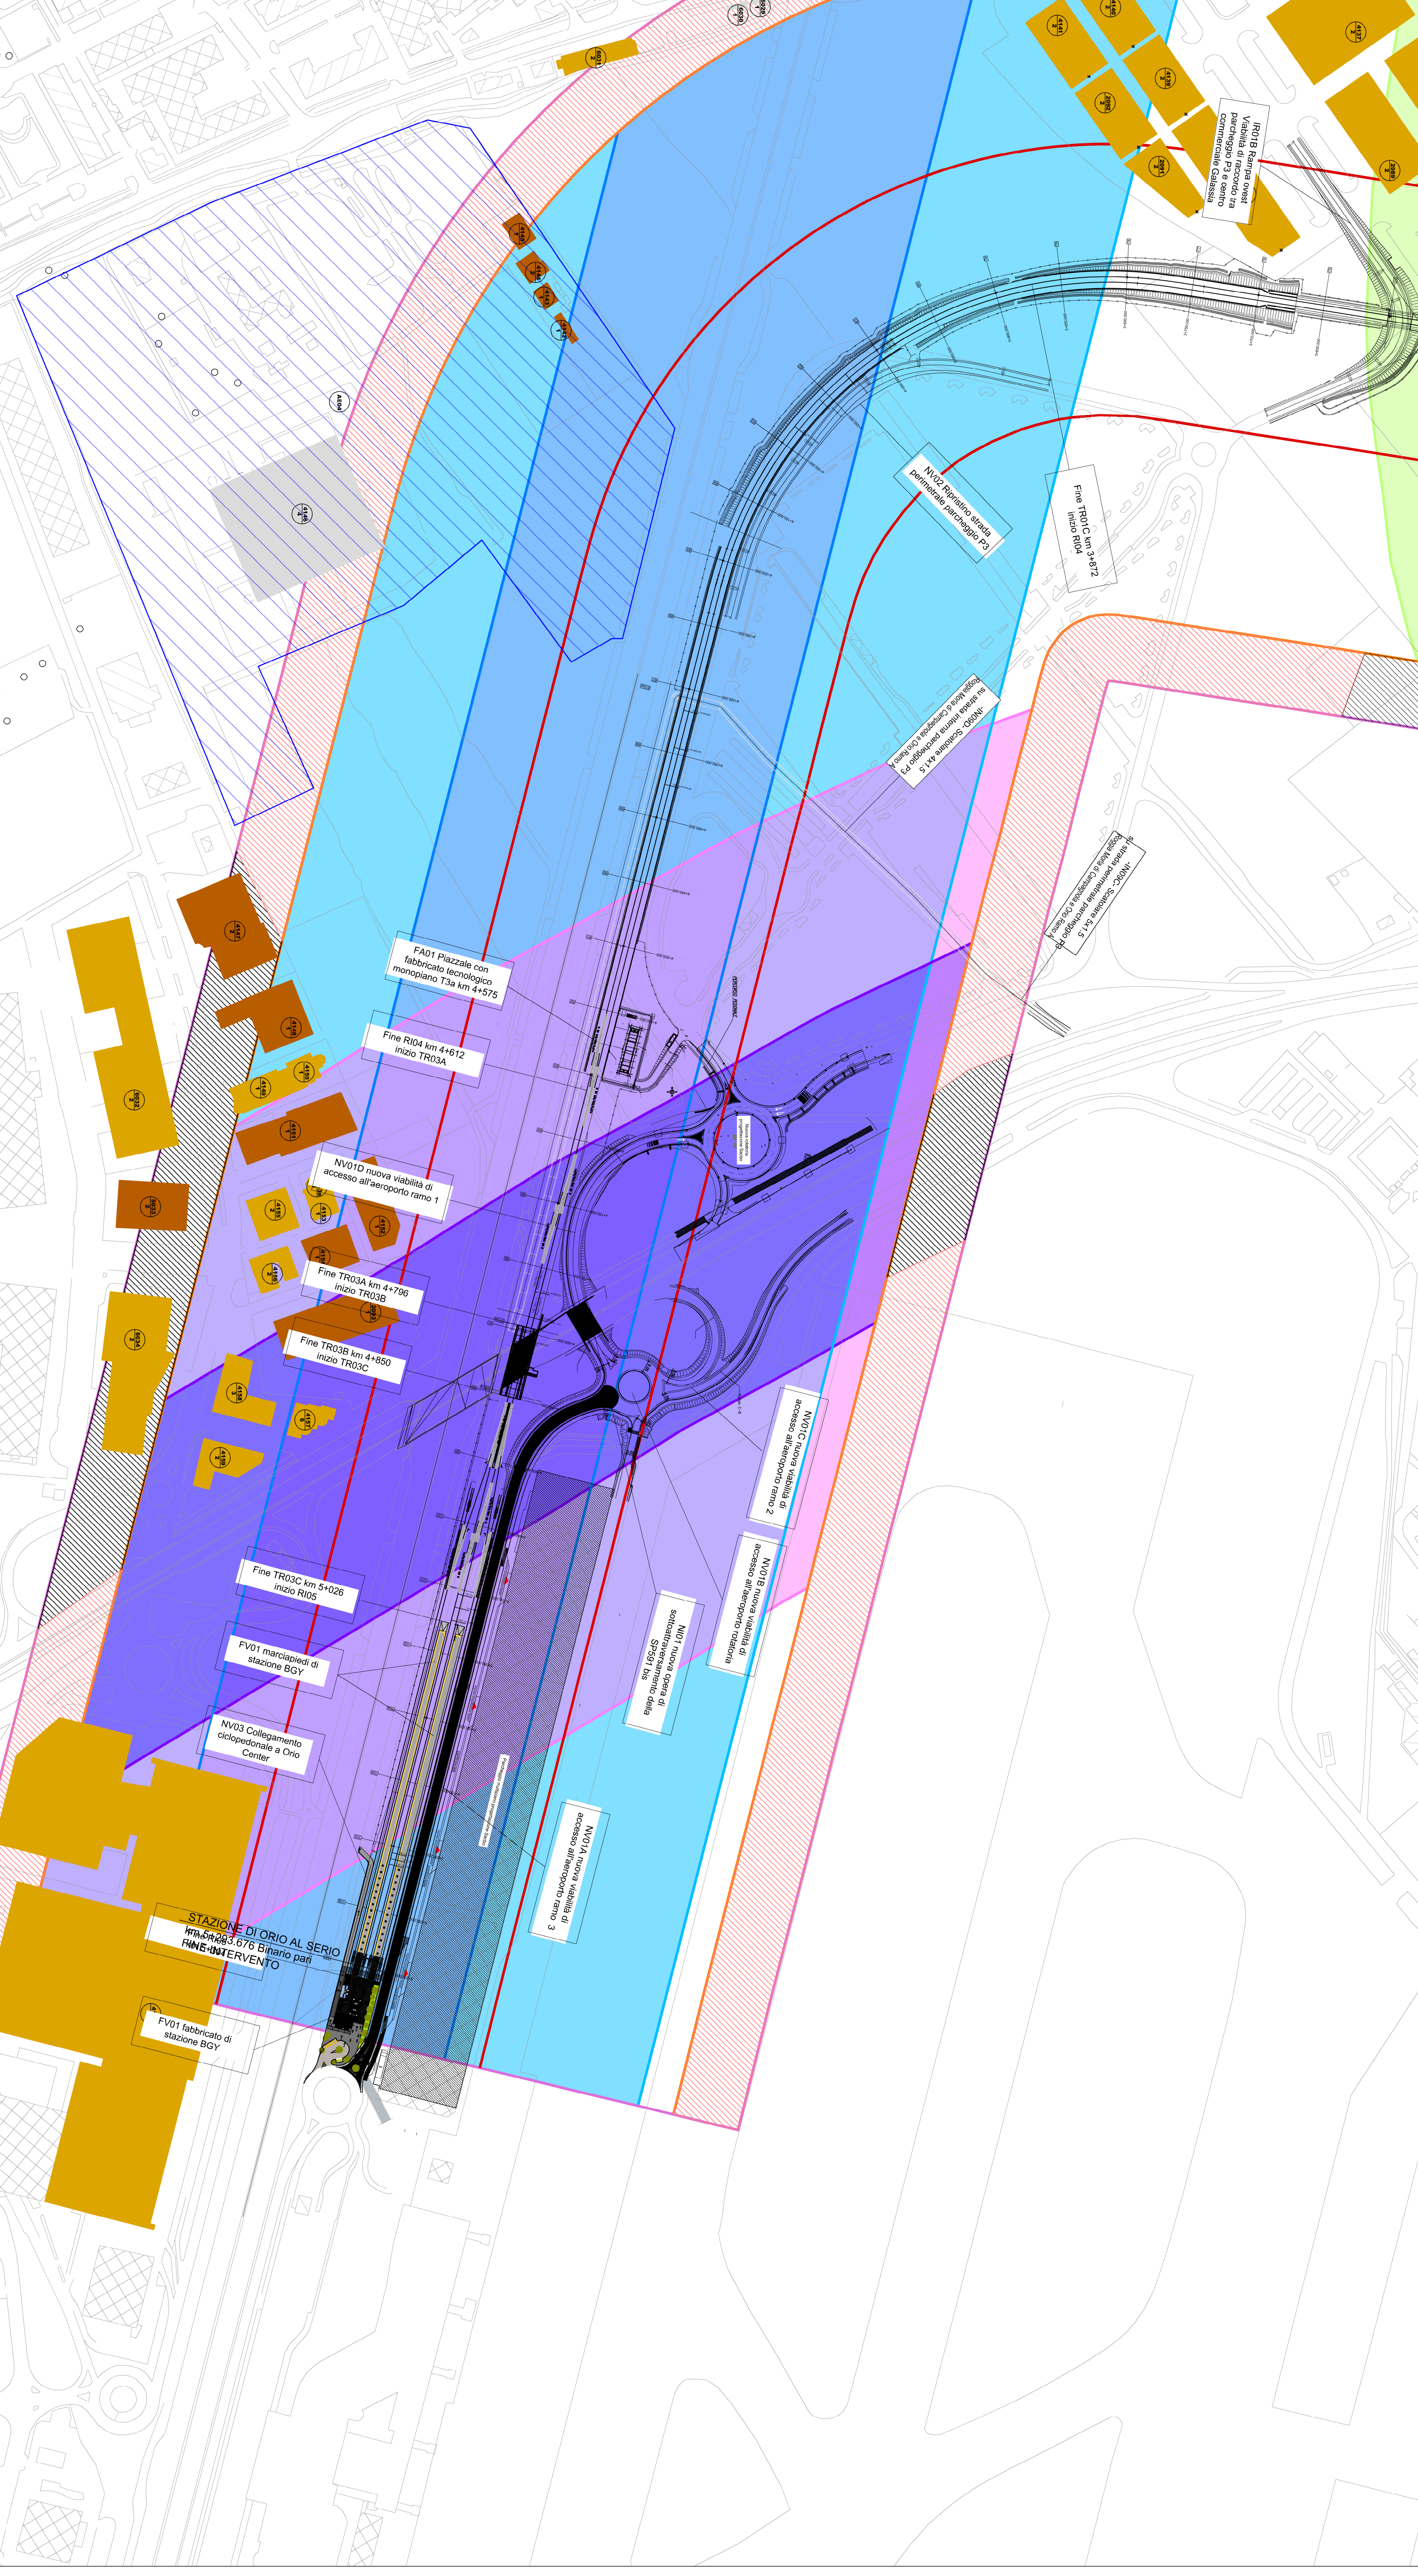

COMITTEE

PROGETTAZIONE

CONMESSA LOTTO FASE ENTE TIPO OGIC OPERAZIONE/UNA PROGR. RES.

PROGETTO DEFINITIVO

NUOVO COLLEGAMENTO FERROVIARIO STAZIONE DI BERGAMO - "AEROPORTO ORO AL SERIO"

LOTTO 1 - NUOVA LINEA BERGAMO - ORO AL SERIO CON MODIFICHE ALLA RADICE EST DEL PRG DI BERGAMO E PRG DI ORO AL SERIO STUDIO ACUSTICO

Pianimetria di carichiamento dei recedenti - Tav. 4 di 4

SCALA 1:2000

FILE: \\M2\01\225\5183\000\0004.dwg LT: E84..X