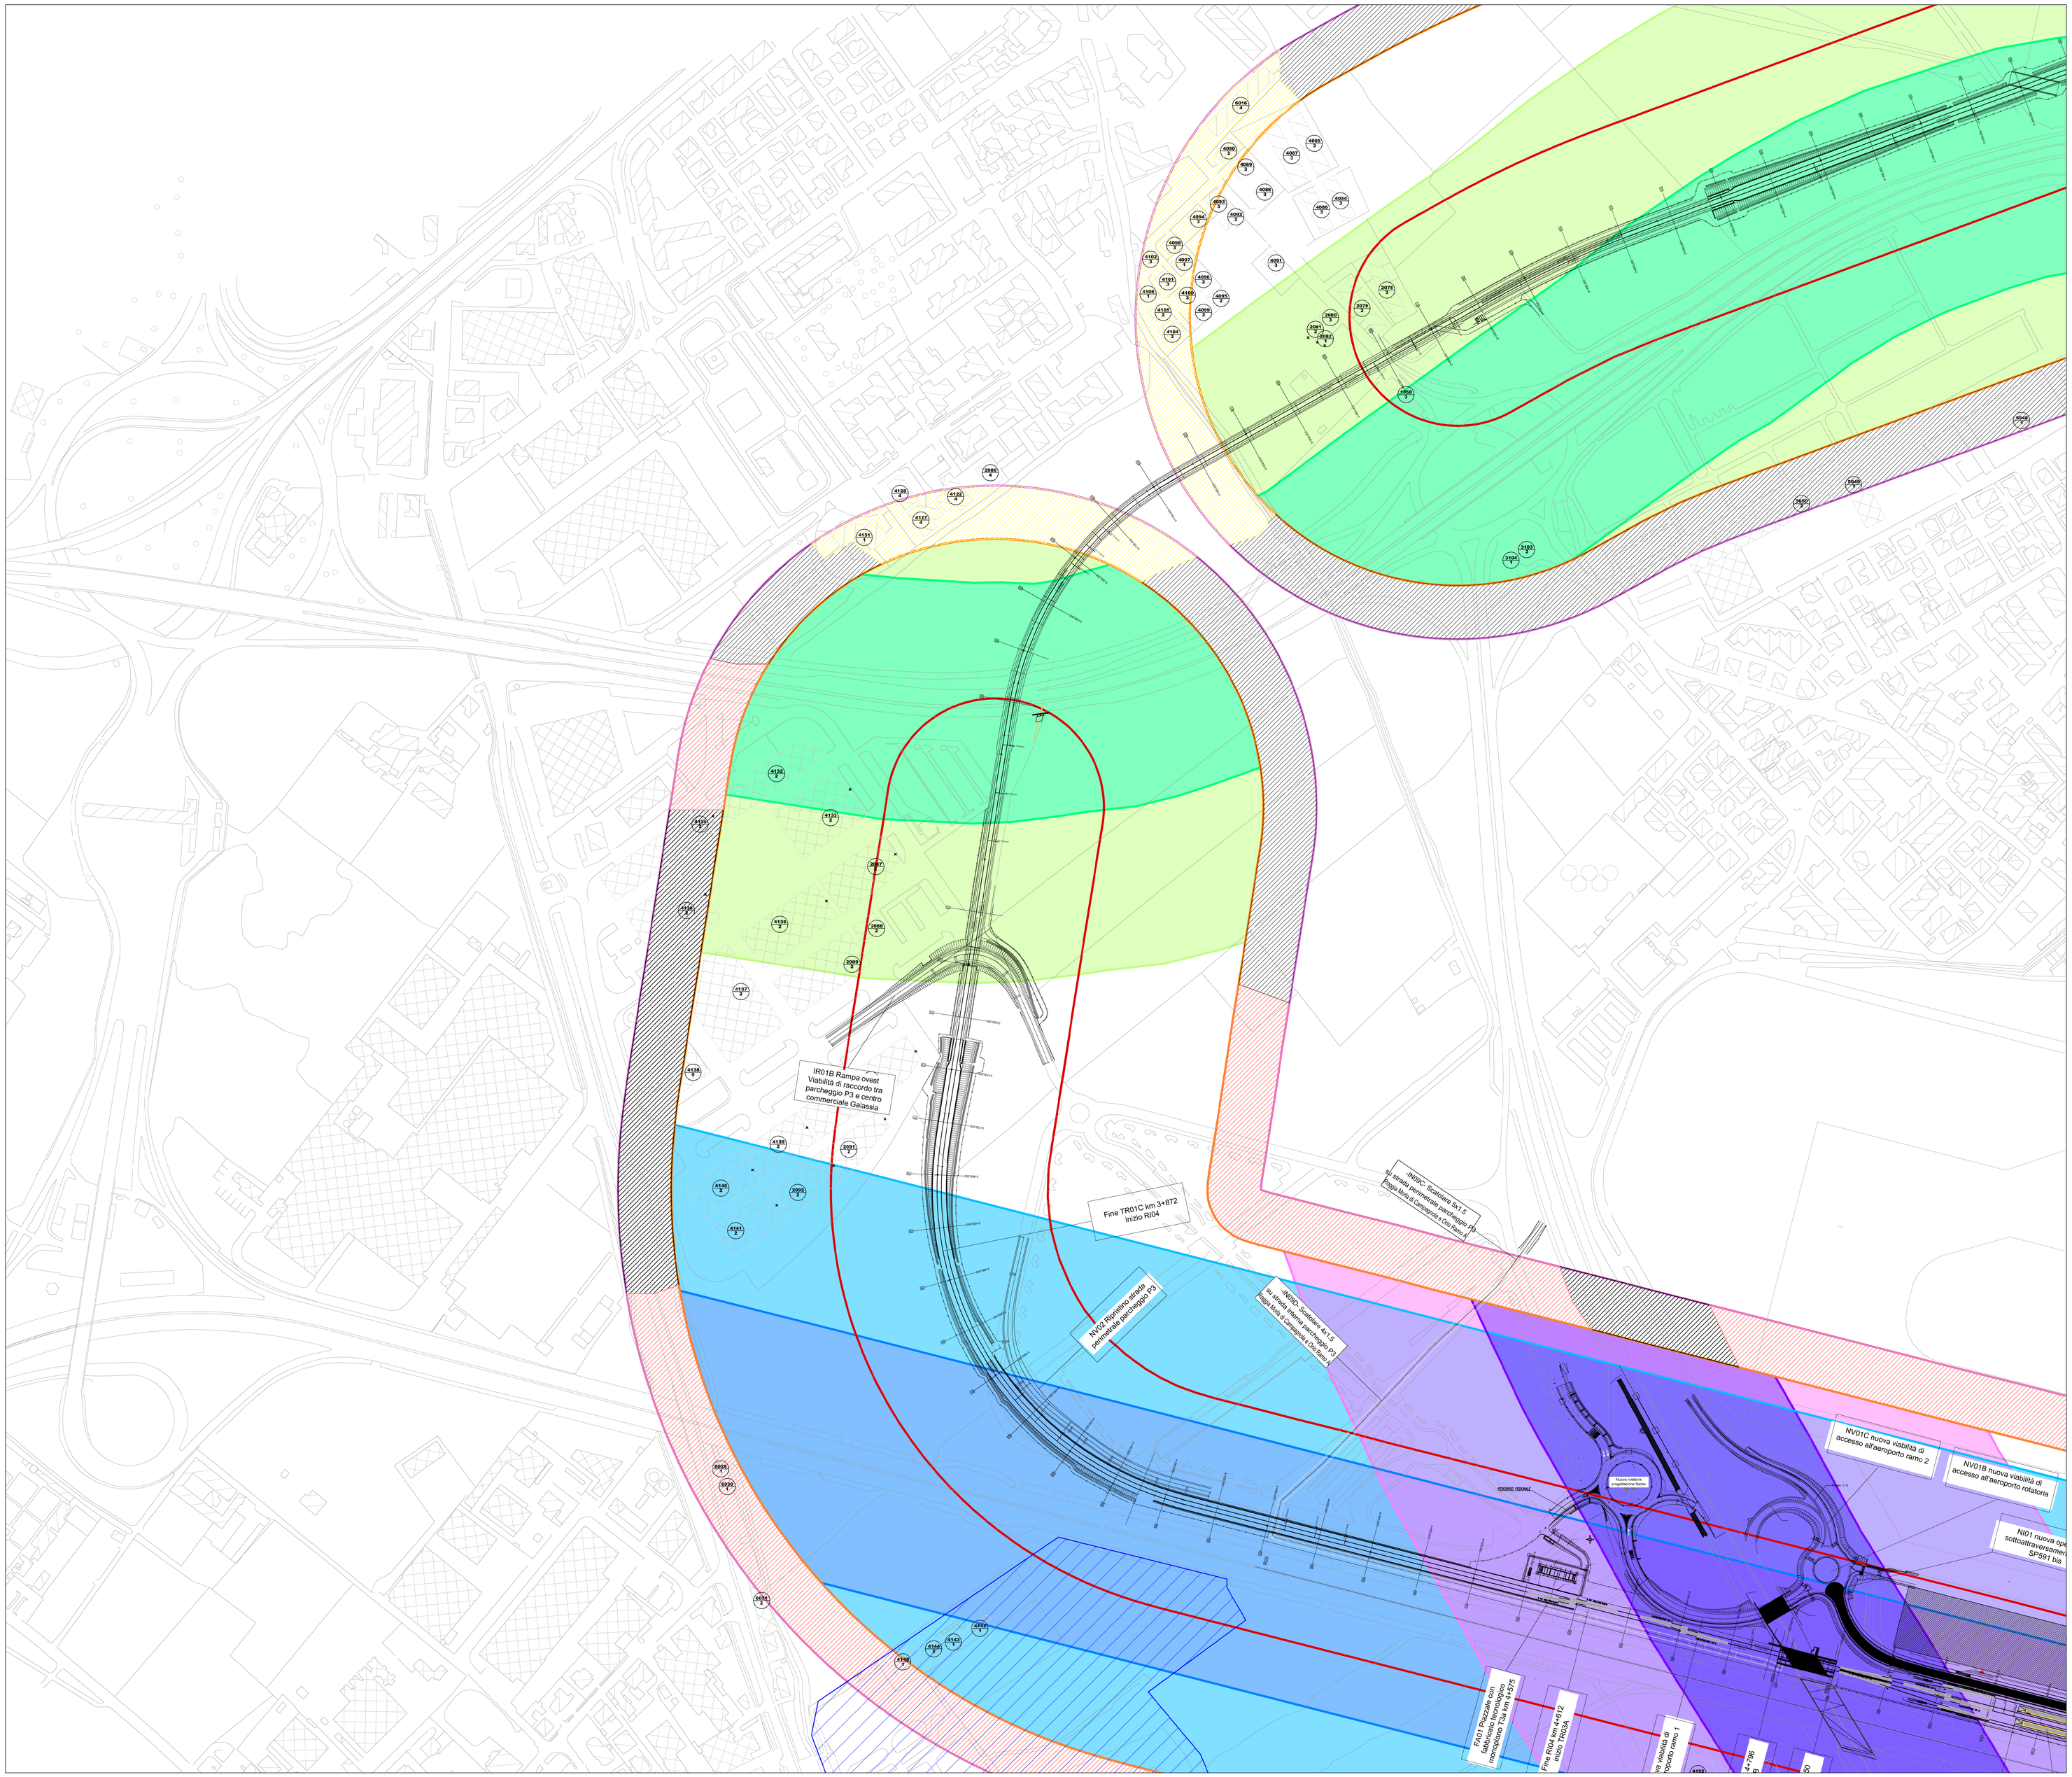

KEY PLAN

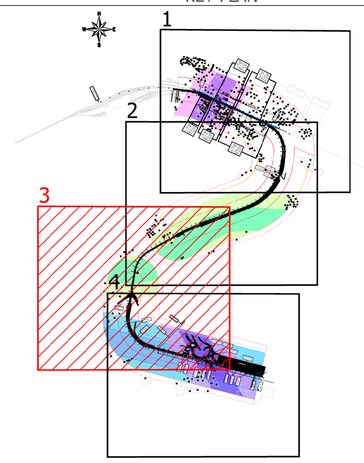

LEGENDA

AMBITO DI STUDIO INTERESSATO PER IL CENSIMENTO DEI RICETTORI

AMBITO DI STUDIO
(9-100 m per lato da binario esterno)

IDENTIFICATIVO RICETTORE

1xxx / P-- Numero ricettore fascia A / lato dispari
Numero di piani del ricettore

2xxx / P-- Numero ricettore fascia A / lato pari
Numero di piani del ricettore

3xxx / P-- Numero ricettore fascia B / lato dispari
Numero di piani del ricettore

4xxx / P-- Numero ricettore fascia B / lato pari
Numero di piani del ricettore

5xxx / P-- Numero ricettore fascia esterna / lato dispari
Numero di piani del ricettore

6xxx / P-- Numero ricettore fascia esterna / lato pari
Numero di piani del ricettore

MITIGAZIONE RICETTORI ACUSTICI

Barriera 4.00m da pf
Barriera 5.00m da pf
Barriera 6.50m da pf
Barriera prevista in altro appalto

FASCE DI PERTINENZA ACUSTICA FERROVIARIA - D.P.R. 18/11/1998 n.459

Fascia A
(9-100 m per lato da binario esterno)

Fascia B
(100-250 m per lato da binario esterno)

FASCE DI PERTINENZA ACUSTICA DI INFRASTRUTTURE STRADALI CONCORSUALI - D.P.R. 30/04/2004 n.142

Fascia per strada esistente di Tipo A (CdS)
Fascia A
(9-100 m per lato dal ciglio)
Fascia B
(100-250 m per lato dal ciglio)

Fascia per strada esistente di Tipo B (CdS)
Fascia A
(9-100 m per lato dal ciglio)
Fascia B
(100-250 m per lato dal ciglio)

Fascia per strada esistente di Tipo Ca (CdS)
Fascia A
(9-100 m per lato dal ciglio)
Fascia B
(100-250 m per lato dal ciglio)

MOSAICO PIANI DI CLASSIFICAZIONE ACUSTICA COMUNALE (PCCA)

PCCA ai sensi della L.447/95

Classe I
Classe II
Classe III
Classe IV
Classe V
Classe VI

COMMITTENTE:

RFI RETE FERROVIARIA ITALIANA
GRUPPO FERROVIE DELLO STATO ITALIANE

PROGETTAZIONE:

ITALFERR
GRUPPO FERROVIE DELLO STATO ITALIANE

CUP: J81D19000000009

U.O. ARCHITETTURA AMBIENTE E TERRITORIO

PROGETTO DEFINITIVO

NUOVO COLLEGAMENTO FERROVIARIO STAZIONE DI BERGAMO - "AEROPORTO ORIO AL SERIO"
LOTTO 1: NUOVA LINEA BERGAMO - ORIO AL SERIO CON MODIFICHE ALLA RADICE EST DEL PRG DI BERGAMO E PRG DI ORIO AL SERIO

STUDIO ACUSTICO

Planimetria di localizzazione degli interventi di mitigazione acustica TAV. 3 di 4

SCALA: 1:2000

COMMESSA	LOTTO	FASE	ENTE	TIPO DOC.	OPERA/DISCIPLINA	PROGR.	REV.
NM27	01	D	22	P6	IM0004	007	A

Rev.	Descrizione	Redatto	Data	Verificato	Data	Approvato	Data	Autorizzato Data
A	Tipo d Emissione	F.Pecozza	maggio 2020	A.Covaga	maggio 2020	I. Ligrammanti	maggio 2020	D. Ludovici maggio 2020

File: NM2701D22P6IM0004007A.dwg

n. Elab.: X