AMBITO A

SEZIONE 1-1
SCALA 1:200

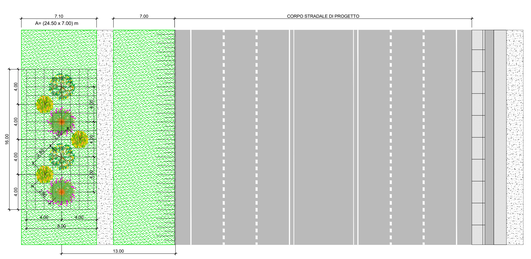

MODULO 1
Specie presenti:
SJ-*Spartium junceum (Ginestra): n.2*
TG-*Tamarix gallica (Tamerice): n.2*
CS-*Cytisus scoparius (Ginestra dei carbonai): n.3*

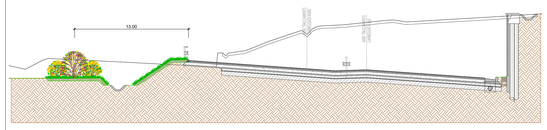

SEZIONE 2-2
SCALA 1:200

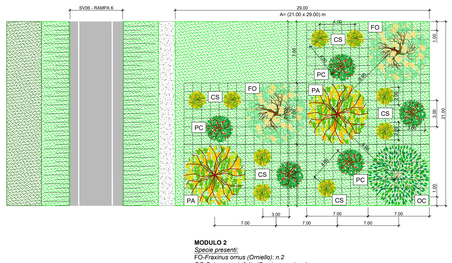
SVS6 - RAMPA 6
28.00
A= (21.00 x 29.00) m
FO
CS
PC
PA
OC
3.00
7.00
7.00
7.00
21.00
3.00
3.00
3