



QUADRO DI UNIONE

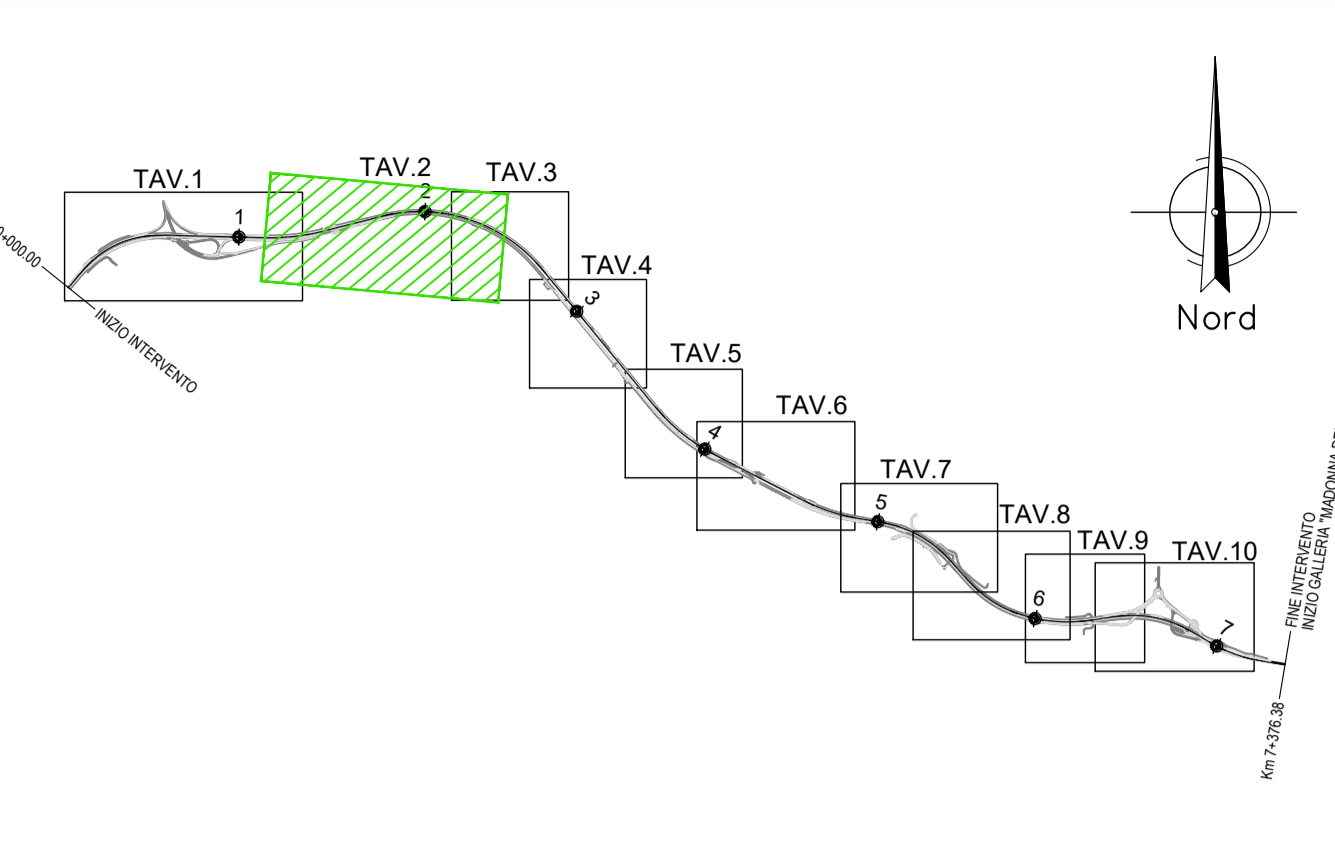


PLANIMETRIA DI PROGETTO

Scala 1:1000

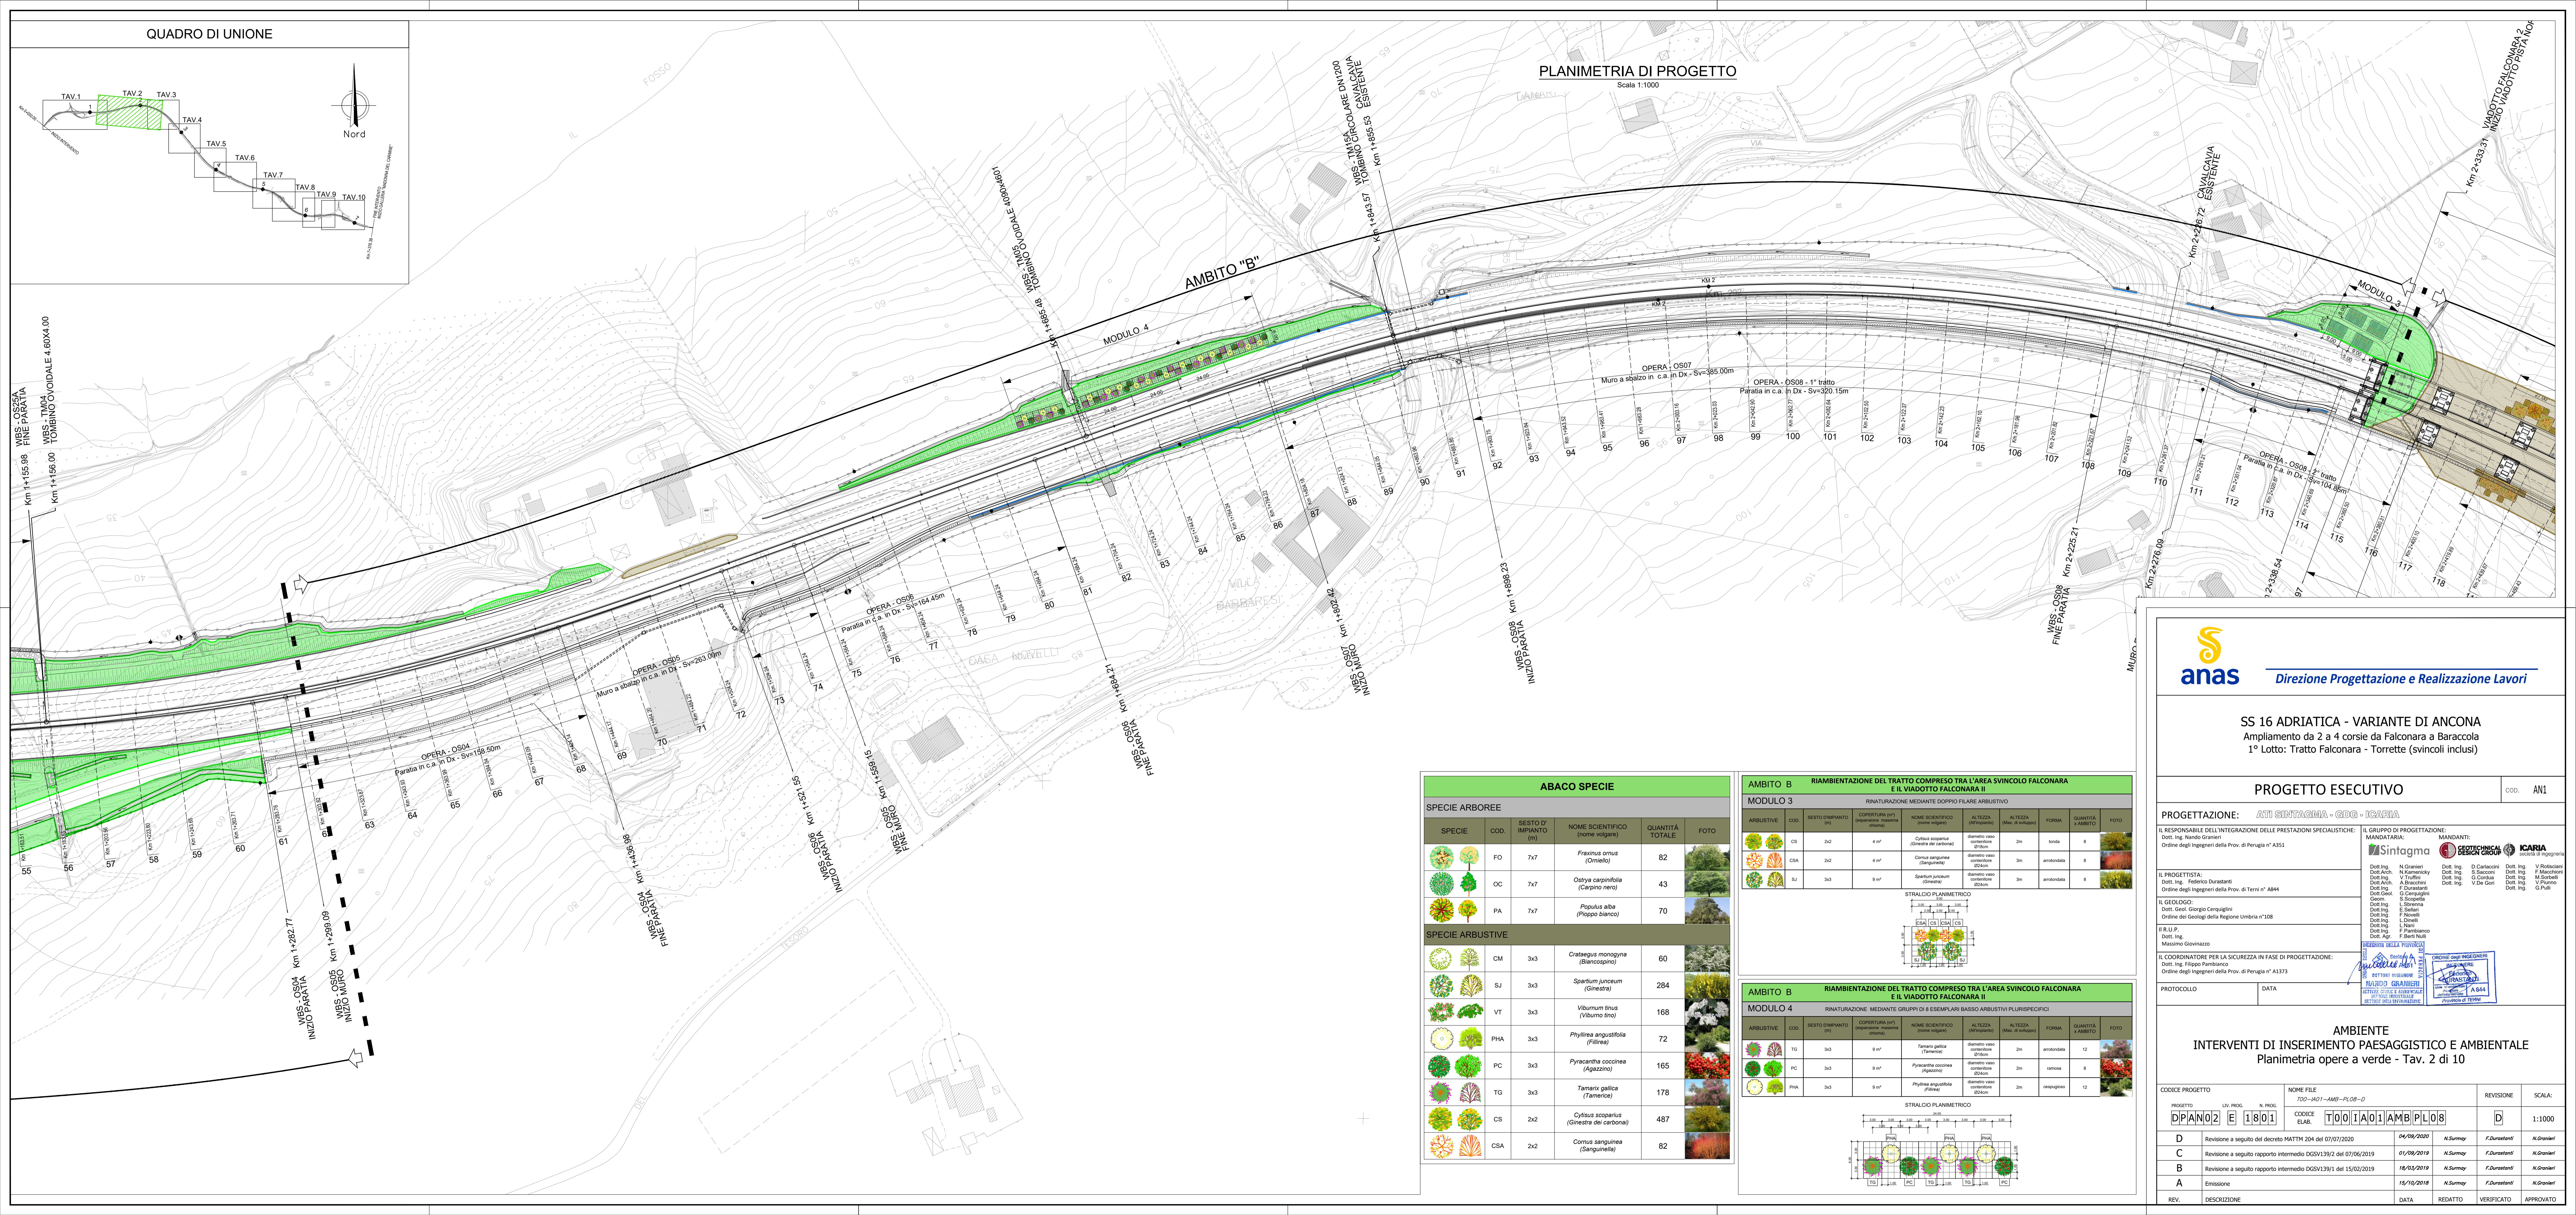


ABACO SPECIE					
SPECIE ARBOREE					
SPECIE	COD.	SESTO D'IMPIANTO (m)	NOME SCIENTIFICO (nome volgare)	QUANTITÀ TOTALE	FOTO
	FO	7x7	Fraxinus ornus (Ombro)	82	
	OC	7x7	Ostrya carpinifolia (Carpino nero)	43	
	PA	7x7	Populus alba (Pioppo bianco)	70	
SPECIE ARBUSTIVE					
	CM	3x3	Crataegus monogyna (Biancospino)	60	
	SJ	3x3	Spartium junceum (Ginestra)	284	
	VT	3x3	Viburnum tinus (Viburno lino)	168	
	PHA	3x3	Phytolaea angustifolia (Filiorea)	72	
	PC	3x3	Pyracantha coccinea (Agozzino)	165	
	TG	3x3	Tamarix gallica (Tamerice)	178	
	CS	2x2	Cytisus scoparius (Ginestra dei carbonai)	487	
	CSA	2x2	Cornus sanguinea (Sanguinella)	82	

AMBITO B RIAMBIENTAZIONE DEL TRATTO COMPRESO TRA L'AREA SVINCOLO FALCONARA E IL VIADOTTO FALCONARA II									
MODULO 3 RINATURAZIONE MEDIANTE DOPPIO FILARE ARBUSTIVO									
ARBUSTIVE	COD.	SESTO D'IMPIANTO (m)	COBERTURA (m²) (percentuale massima consentita)	NOME SCIENTIFICO (nome volgare)	ALTEZZA (M) (max)	ALTEZZA (M) (min)	FORMA	QUANTITÀ x AMBITO	FOTO
	CSA	2x2	4 m²	Cornus sanguinea (Sanguinella)	2m	2m	arborescente	8	
	SJ	3x3	9 m²	Spartium junceum (Ginestra)	3m	3m	arborescente	8	

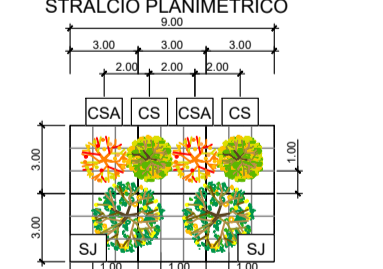

AMBITO B RIAMBIENTAZIONE DEL TRATTO COMPRESO TRA L'AREA SVINCOLO FALCONARA E IL VIADOTTO FALCONARA II									
MODULO 4 RINATURAZIONE MEDIANTE GRUPPI DI 8 ESEMPLARI BASSO ARBUSTIVI PLURISPESIFICI									
ARBUSTIVE	COD.	SESTO D'IMPIANTO (m)	COBERTURA (m²) (percentuale massima consentita)	NOME SCIENTIFICO (nome volgare)	ALTEZZA (M) (max)	ALTEZZA (M) (min)	FORMA	QUANTITÀ x AMBITO	FOTO
	TG	3x3	9 m²	Tamarix gallica (Tamerice)	2m	2m	arborescente	12	
	PC	3x3	9 m²	Pyracantha coccinea (Agozzino)	2m	2m	arborescente	8	
	PHA	3x3	9 m²	Phytolaea angustifolia (Filiorea)	2m	2m	arborescente	12	

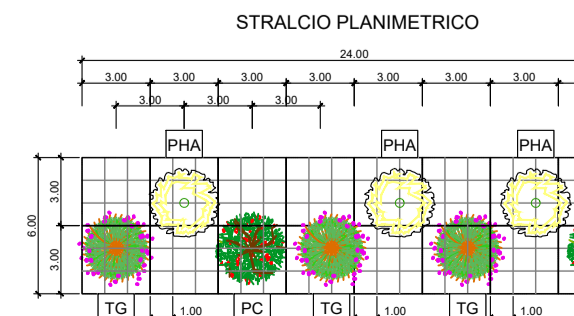

anas Direzione Progettazione e Realizzazione Lavori

SS 16 ADRIATICA - VARIANTE DI ANCONA
Ampliamento da 2 a 4 corsie da Falconara a Baraccala
1° Lotto: Tratto Falconara - Torrette (svincoli inclusi)

PROGETTO ESECUTIVO COD. AN1

PROGETTAZIONE: **ATI SINTAGMA - GGG - ICARIA**

IL RESPONSABILE DELL'INTEGRAZIONE DELLE PRESTAZIONI SPECIALISTICHE: **MANDATARIO:**

IL GRUPPO DI PROGETTAZIONE: **MANDATARI:**

IL PROGETTISTA: **MANDATARIO:**

IL GEOLOGO:

IL COORDINATORE PER LA SICUREZZA IN FASE DI PROGETTAZIONE:

AMBIENTE
INTERVENTI DI INSERIMENTO PAESAGGISTICO E AMBIENTALE
Planimetria opere a verde - Tav. 2 di 10

PROGETTO	LIV. PROG.	ELAB.	REVISIONE	DATA	REDAITTO	VERIFICATO	APPROVATO
D	Revisione a seguito del decreto MATTM 204 del 07/07/2020	04/09/2020	N.Summy	F.Durastanti	N.Granieri		
C	Revisione a seguito rapporto intermedio DGSV139/2 del 07/06/2019	01/09/2019	N.Summy	F.Durastanti	N.Granieri		
B	Revisione a seguito rapporto intermedio DGSV139/1 del 15/02/2019	16/03/2019	N.Summy	F.Durastanti	N.Granieri		
A	Emissione	15/10/2018	N.Summy	F.Durastanti	N.Granieri		