PLANIMETRIA DI PROGETTO

Scala 1:1000

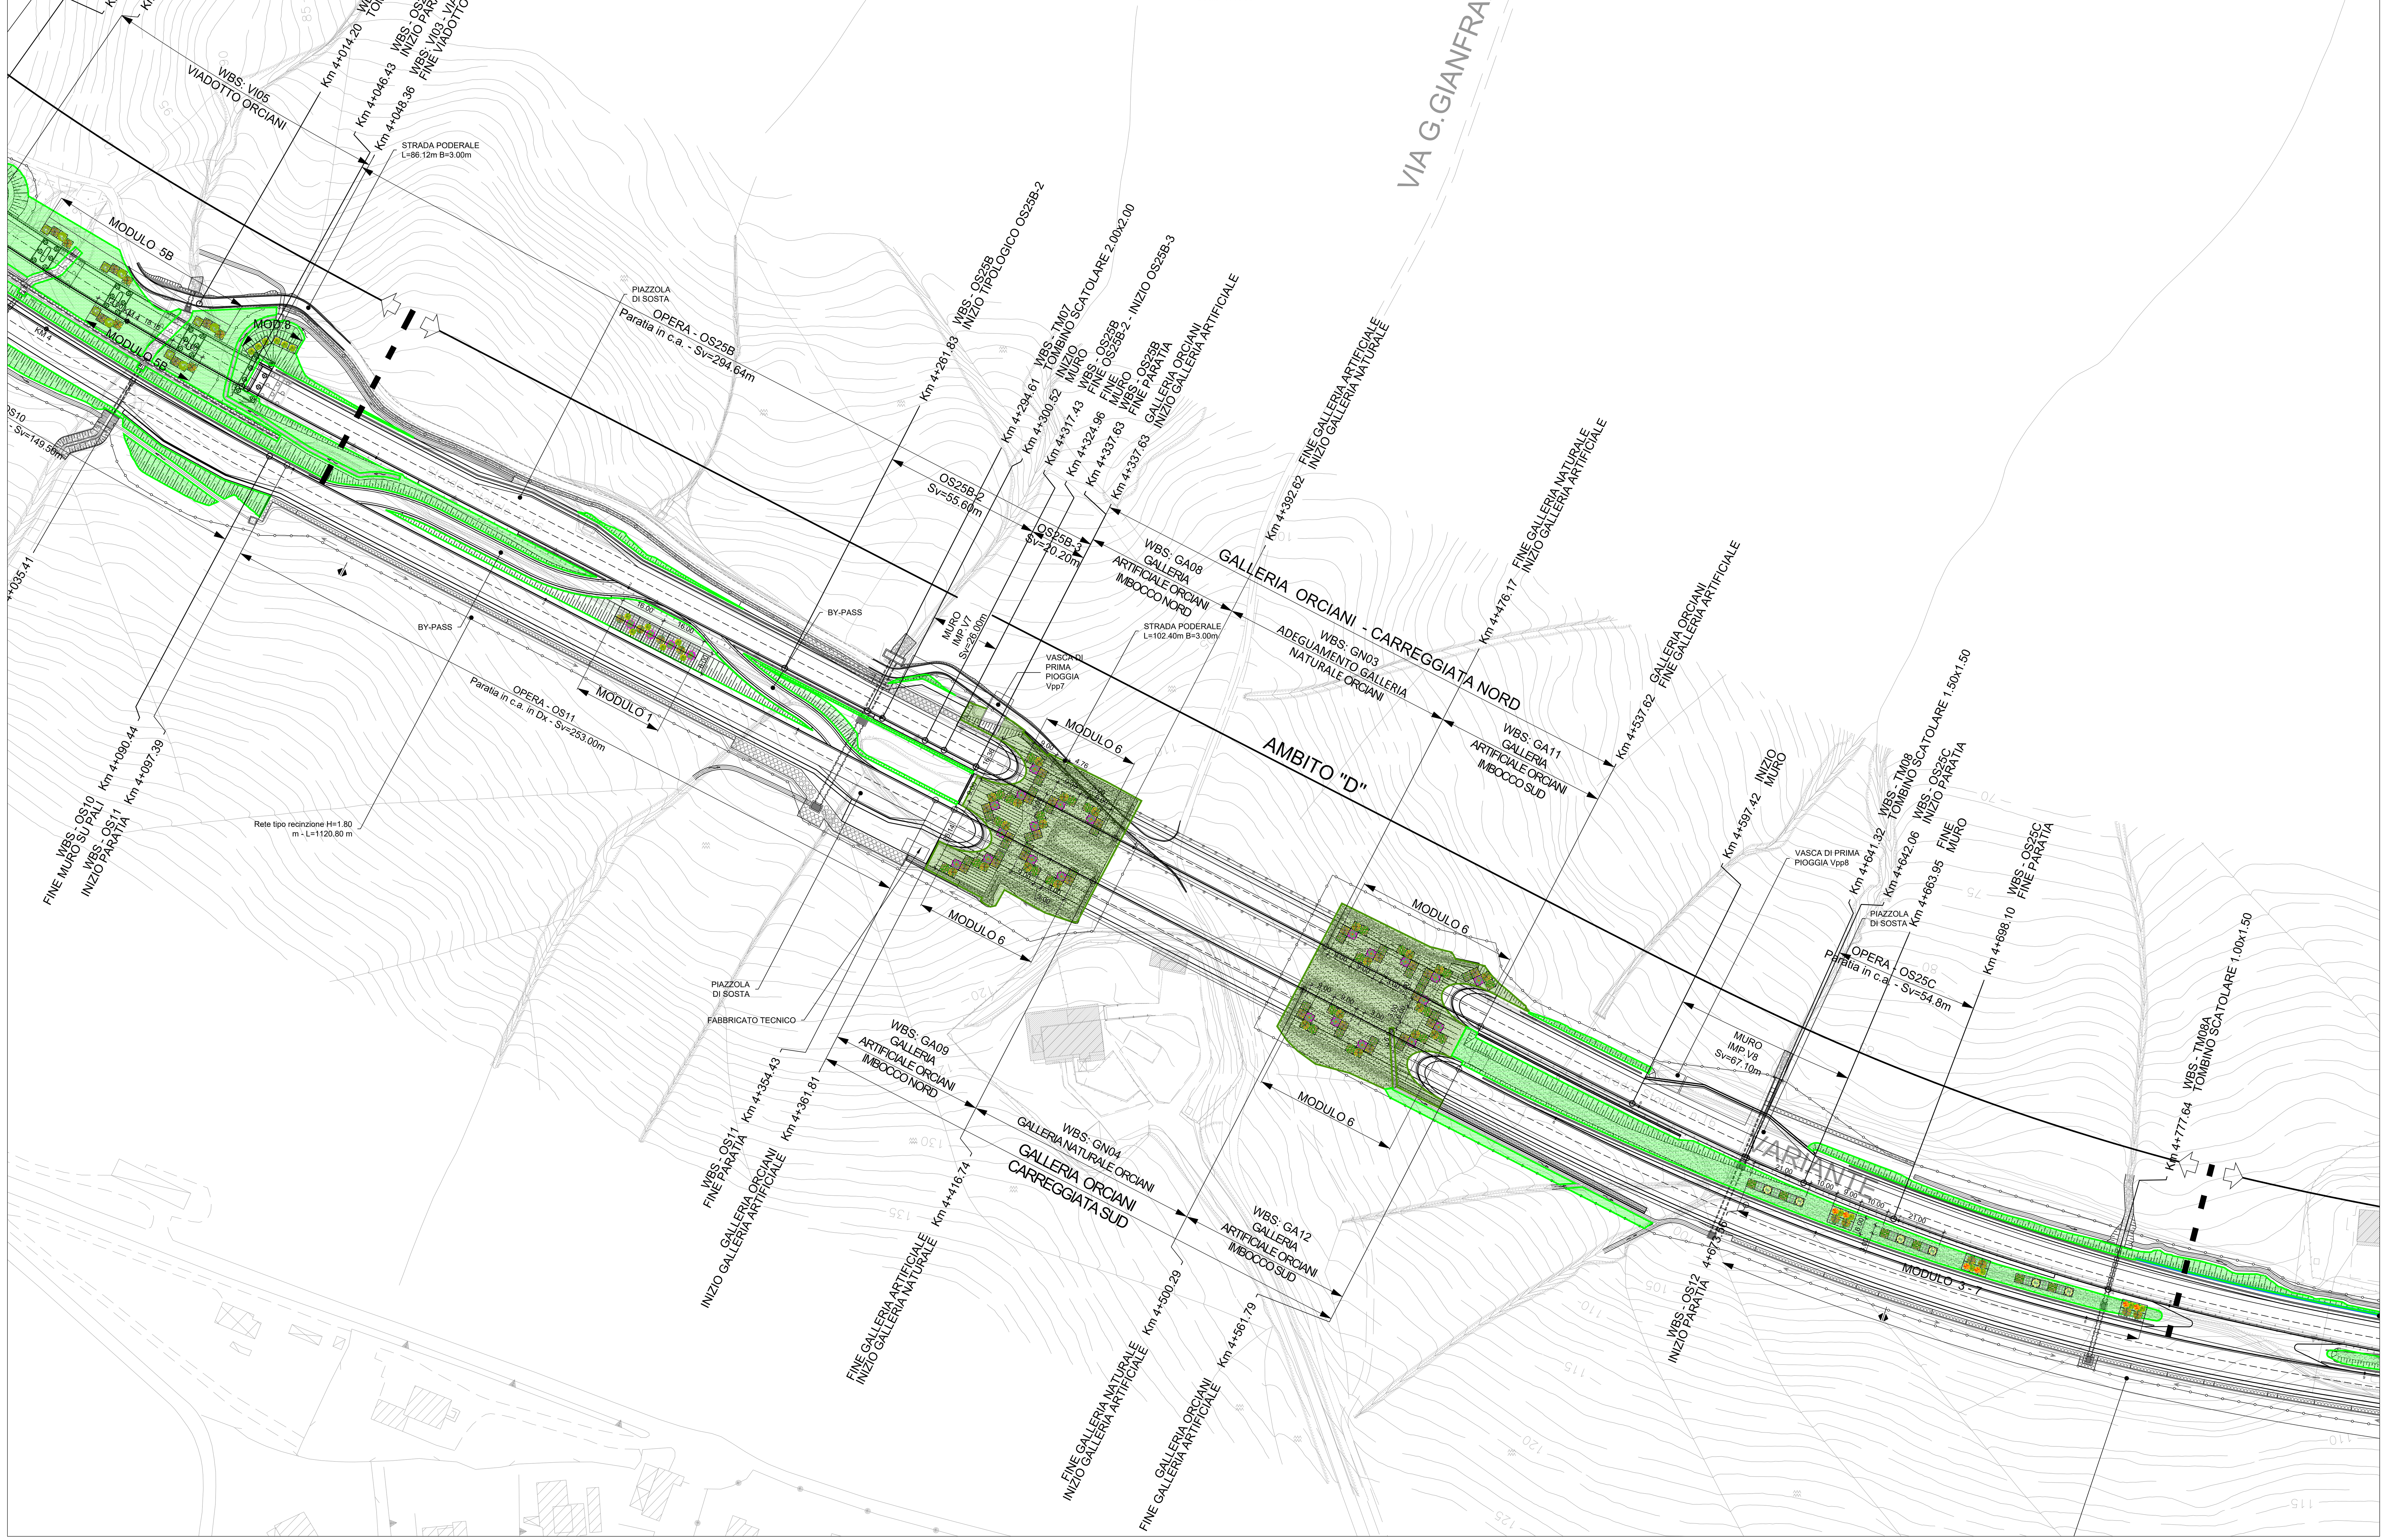

AMBITO D — MASCHERAMENTO VIADOTTO BARCAGLIONE, RINVERDIMENTO DEI RILEVATI E RIAMBIENTAZIONE DELLA GALLERIA ORCIANI

MODULO 1 — RINATURAZIONE MEDIANTE ESEMPLARI BASSO ARBUSTIVI

ARBUSTIVE	COD.	SESTO D'IMPIANTO (m)	COPERTURA (m²) (espansione massima chioma)	NOME SCIENTIFICO (nome volgare)	ALTEZZA (All'impianto)	ALTEZZA (Max. di sviluppo)	FORMA	QUANTITÁ x AMBITO	FOTO
	SJ	3x3	9 m²	*Spartium junceum (Ginestra)*	diametro vaso contenitore Ø18cm	3m	arrotondata	2	
	TG	3x3	9 m²	*Tamarix gallica (Tamerice)*	diametro vaso contenitore Ø18cm	2m	arrotondata	2	
	CS	2x2	4 m²	*Cytisus scoparius (Ginestra dei carbonai)*	diametro vaso contenitore Ø18cm	2m	tonda	6	

STRALCIO PLANIMETRICO

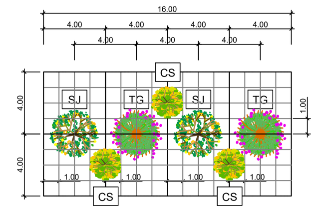

AMBITO D — MASCHERAMENTO VIADOTTO BARCAGLIONE, RINVERDIMENTO DEI RILEVATI E RIAMBIENTAZIONE DELLA GALLERIA ORCIANI

MODULO 3 — RINATURAZIONE DEI RILEVATI MEDIANTE DOPPIO FILARE ARBUSTIVO

ARBUSTIVE	COD.	SESTO D'IMPIANTO (m)	COPERTURA (m²) (espansione massima chioma)	NOME SCIENTIFICO (nome volgare)	ALTEZZA (All'impianto)	ALTEZZA (Max. di sviluppo)	FORMA	QUANTITÁ x AMBITO	FOTO
	CS	2x2	4 m²	*Cytisus scoparius (Ginestra dei carbonai)*	diametro vaso contenitore Ø18cm	2m	tonda	6	
	CSA	2x2	4 m²	*Cornus sanguinea (Sanguinella)*	diametro vaso contenitore Ø24cm	3m	arrotondata	6	
	SJ	3x3	9 m²	*Spartium junceum (Ginestra)*	diametro vaso contenitore Ø24cm	3m	arrotondata	6	

STRALCIO PLANIMETRICO

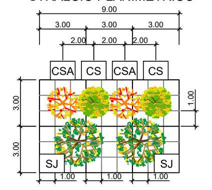

AMBITO D — MASCHERAMENTO VIADOTTO BARCAGLIONE, RINVERDIMENTO DEI RILEVATI E RIAMBIENTAZIONE DELLA GALLERIA ORCIANI

MODULO 6 — RINVERDIMENTO IMBOCCO GALLERIA TRAMITE MACCHIA ARBUSTIVA PLURSIPECIFICA

ARBUSTIVE	COD.	SESTO D'IMPIANTO (m)	COPERTURA (m²) (espansione massima chioma)	NOME SCIENTIFICO (nome volgare)	ALTEZZA (All'impianto)	ALTEZZA (Max. di sviluppo)	FORMA	QUANTITÁ x AMBITO	FOTO
	VT	3x3	9 m²	*Viburnum tinus (Viburno tino)*	diametro vaso contenitore Ø18cm	3m	densa	44	
	SJ	3x3	9 m²	*Spartium junceum (Ginestra)*	diametro vaso contenitore Ø24cm	3m	arrotondata	44	
	TG	3x3	9 m²	*Tamarix gallica (Tamerice)*	diametro vaso contenitore Ø24cm	2m	arrotondata	22	

STRALCIO PLANIMETRICO

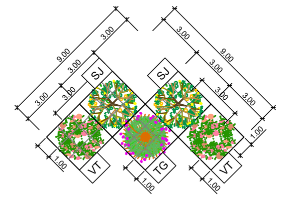

AMBITO D — MASCHERAMENTO VIADOTTO BARCAGLIONE, RINVERDIMENTO DEI RILEVATI E RIAMBIENTAZIONE DELLA GALLERIA ORCIANI

MODULO 7 — RINVERDIMENTO TRAMITE FILARE ARBUSTIVO CON ESEMPLARI DISTANZIATI

ARBUSTIVE	COD.	SESTO D'IMPIANTO (m)	COPERTURA (m²) (espansione massima chioma)	NOME SCIENTIFICO (nome volgare)	ALTEZZA (All'impianto)	ALTEZZA (Max. di sviluppo)	FORMA	QUANTITÁ x AMBITO	FOTO
	VT	3x3	9 m²	*Viburnum tinus (Viburno tino)*	diametro vaso contenitore Ø18cm	3m	densa	12	
	PHA	3x3	9 m²	*Phyllirea angustifolia (Fillirea)*	diametro vaso contenitore Ø24cm	2m	cespugioso	12	

STRALCIO PLANIMETRICO

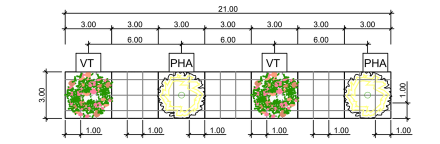

AMBITO D — MASCHERAMENTO VIADOTTO BARCAGLIONE, RINVERDIMENTO DEI RILEVATI E RIAMBIENTAZIONE DELLA GALLERIA ORCIANI

MODULO 8 — RINVERDIMENTO TRAMITE FILARE ARBUSTIVO MONOSPECIFICO

ARBUSTIVE	COD.	SESTO D'IMPIANTO (m)	COPERTURA (m²) (espansione massima chioma)	NOME SCIENTIFICO (nome volgare)	ALTEZZA (All'impianto)	ALTEZZA (Max. di sviluppo)	FORMA	QUANTITÁ x AMBITO	FOTO
	CS	2x2	4 m²	*Cytisus scoparius (Ginestra dei carbonai)*	diametro vaso contenitore Ø18cm	2m	densa	30	

STRALCIO PLANIMETRICO

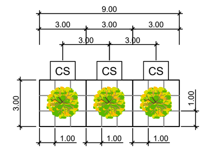

QUADRO DI UNIONE

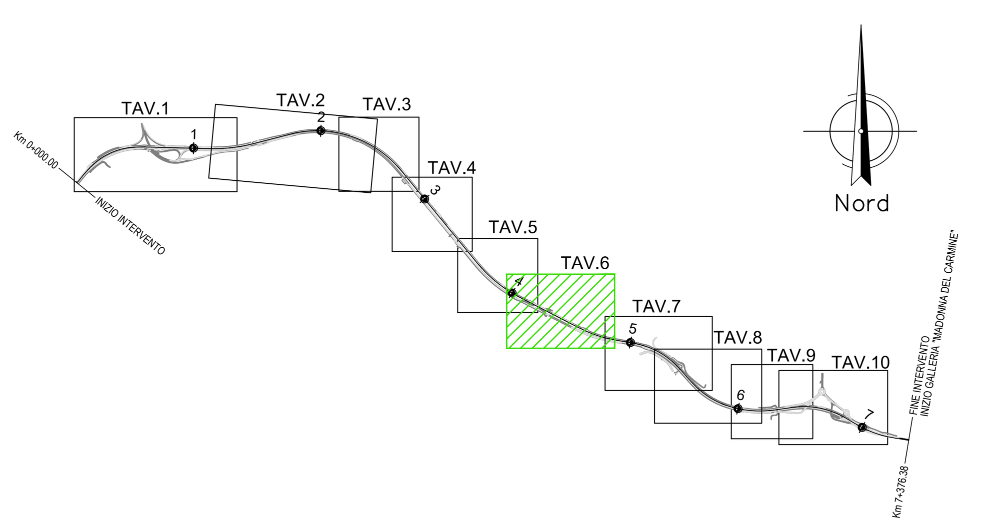

ABACO SPECIE

SPECIE ARBOREE

SPECIE	COD.	SESTO D' IMPIANTO (m)	NOME SCIENTIFICO (nome volgare)	QUANTITÁ TOTALE	FOTO
	FO	7x7	*Fraxinus ornus (Orniello)*	82	
	OC	7x7	*Ostrya carpinifolia (Carpino nero)*	43	
	PA	7x7	*Populus alba (Pioppo bianco)*	70	

SPECIE ARBUSTIVE

SPECIE	COD.	SESTO D' IMPIANTO (m)	NOME SCIENTIFICO (nome volgare)	QUANTITÁ TOTALE	FOTO
	CM	3x3	*Crataegus monogyna (Biancospino)*	60	
	SJ	3x3	*Spartium junceum (Ginestra)*	284	
	VT	3x3	*Viburnum tinus (Viburno tino)*	168	
	PHA	3x3	*Phyllirea angustifolia (Fillirea)*	72	
	PC	3x3	*Pyracantha coccinea (Agazzino)*	165	
	TG	3x3	*Tamarix gallica (Tamerice)*	178	
	CS	2x2	*Cytisus scoparius (Ginestra dei carbonai)*	487	
	CSA	2x2	*Cornus sanguinea (Sanguinella)*	82	

anas — Direzione Progettazione e Realizzazione Lavori

SS 16 ADRIATICA - VARIANTE DI ANCONA

Ampliamento da 2 a 4 corsie da Falconara a Baraccola
1° Lotto: Tratto Falconara - Torrette (svincoli inclusi)

PROGETTO ESECUTIVO

COD. AN1

PROGETTAZIONE: ATI SINTAGMA - GDG - ICARIA

IL RESPONSABILE DELL'INTEGRAZIONE DELLE PRESTAZIONI SPECIALISTICHE:
Dott. Ing. Nando Granieri
Ordine degli Ingegneri della Prov. di Perugia n° A351

IL PROGETTISTA:
Dott. Ing. Federico Durastanti
Ordine degli Ingegneri della Prov. di Terni n° A844

IL GEOLOGO:
Dott. Geol. Giorgio Cerquiglini
Ordine dei Geologi della Regione Umbria n°108

Il R.U.P.
Dott. Ing.
Massimo Giovinazzo

IL COORDINATORE PER LA SICUREZZA IN FASE DI PROGETTAZIONE:
Dott. Ing. Filippo Pambianco
Ordine degli Ingegneri della Prov. di Perugia n° A1373

IL GRUPPO DI PROGETTAZIONE:
MANDATARIA: Sintagma
Dott.Ing. N.Granieri
Dott.Arch. N.Kamenicky
Dott.Ing. V.Truffini
Dott.Arch. A.Bracchini
Dott.Ing. F.Durastanti
Dott.Geol. G.Cerquiglini
Geom. S.Scopetta
Dott.Ing. L.Sbrenna
Dott.Ing. E.Sellari
Dott.Ing. F.Novelli
Dott.Ing. L.Dinelli
Dott.Ing. L.Nani
Dott.Ing. F.Pambianco
Dott. Agr. F.Berti Nulli

MANDANTI: GEOTECHNICAL DESIGN GROUP — ICARIA società di ingegneria
Dott. Ing. D.Carlaccini
Dott. Ing. S.Sacconi
Dott. Ing. G.Cordua
Dott. Ing. V.De Gori
Dott. Ing. V.Rotisciani
Dott. Ing. F.Macchioni
Dott. Ing. M.Sorbelli
Dott. Ing. V.Piunno
Dott. Ing. G.Pulli

ORDINE DEGLI INGEGNERI DELLA PROVINCIA DI PERUGIA — Sezione A — A351 — DOTTORE INGEGNERE NANDO GRANIERI — SETTORE CIVILE E AMBIENTALE, SETTORE INDUSTRIALE, SETTORE DELL'INFORMAZIONE

ORDINE degli INGEGNERI — INGEGNERE Federico DURASTANTI — A 844 — Provincia di TERNI

PROTOCOLLO | DATA

AMBIENTE
INTERVENTI DI INSERIMENTO PAESAGGISTICO E AMBIENTALE
Planimetria opere a verde - Tav. 6 di 10

CODICE PROGETTO			NOME FILE	REVISIONE	SCALA:
PROGETTO	LIV. PROG.	N. PROG.	T00-IA01-AMB-PL12-D		
DPAN02	E	1801	CODICE ELAB. T00IA01AMBPL12	D	1:1000

REV.	DESCRIZIONE	DATA	REDATTO	VERIFICATO	APPROVATO
D	Revisione a seguito del decreto MATTM 204 del 07/07/2020	04/09/2020	N.Surmay	F.Durastanti	N.Granieri
C	Revisione a seguito rapporto intermedio DGSV139/2 del 07/06/2019	01/09/2019	N.Surmay	F.Durastanti	N.Granieri
B	Revisione a seguito rapporto intermedio DGSV139/1 del 15/02/2019	18/03/2019	N.Surmay	F.Durastanti	N.Granieri
A	Emissione	15/10/2018	N.Surmay	F.Durastanti	N.Granieri