


LEGENDA PUNTI DI MONITORAGGIO

- ACQUE SUPERFICIALI - ASP XX
- ACQUE SOTTERRANEE - AST XX
- SUOLO - SUO XX
- ATMOSFERA - ATM XX
- RUMORE - RUM XX
- VIBRAZIONI - VIB XX
- PAESAGGIO - PAE XX
- VEGETAZIONE - VEG XX

LEGENDA FASI DI MONITORAGGIO

- ANTE-OPERAM
- CORSO-D'OPERA
- POST-OPERAM

DIREZIONE FLUSSO DI FALDA

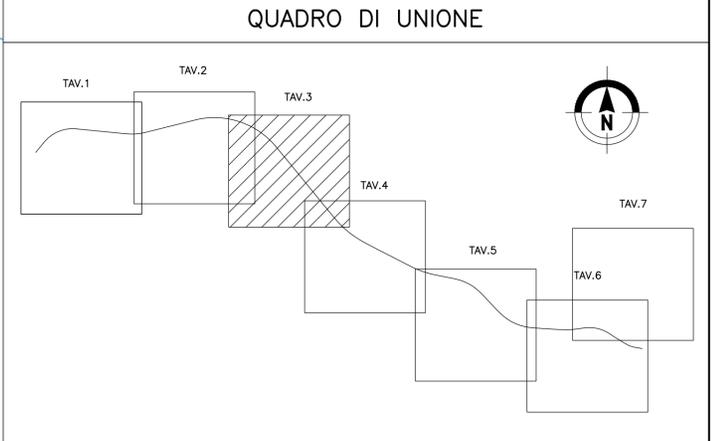

MONITORAGGI VERSANTI INSTABILI

- Frane-Stazione Robotica
- Frane-Ricevitore GNSS doppia frequenza
- Frane-Ricevitore GNSS singola frequenza
- Frane-Prisma di Monitoraggio
- Sondaggio con inclinometro (SGxx, Sxx-IN)

Cantieri Base
 Cantieri Operativo
 Area Tecnica
 Piste di cantiere
 Idrografia superficiale

anas Direzione Progettazione e Realizzazione Lavori

SS 16 ADRIATICA - VARIANTE DI ANCONA
 Ampliamento da 2 a 4 corsie da Falconara a Baraccola
 1° Lotto: Tratto Falconara - Torrette (svincoli inclusi)

PROGETTO ESECUTIVO COD. AN1

PROGETTAZIONE: **ATI SINTAGMA - GDG - ICARIA**

IL RESPONSABILE DELL'INTEGRAZIONE DELLE PRESTAZIONI SPECIALISTICHE:
 Dott. Ing. Nando Granieri
 Ordine degli Ingegneri della Prov. di Perugia n° A351

IL GRUPPO DI PROGETTAZIONE:
 MANDATARIA: **Sintagma**
 MANDANTI: **ICARIA** società di ingegneria

IL PROGETTISTA:
 Dott. Ing. Federico Durastanti
 Ordine degli Ingegneri della Prov. di Terni n° A844

IL GEOLOGO:
 Dott. Geol. Giorgio Cerquiglini
 Ordine dei Geologi della Regione Umbria n°108

IL R.U.P.:
 Dott. Ing. Massimo Giovinazzo

IL COORDINATORE PER LA SICUREZZA IN FASE DI PROGETTAZIONE:
 Dott. Ing. Filippo Pambianco
 Ordine degli Ingegneri della Prov. di Perugia n° A1373

PROTOCOLLO DATA

INGEGNERI DELLA PROVINCIA DI PERUGIA
 INGEGNERE FEDERICO DURASTANTI
 INGEGNERE MASSIMO GIOVINAZZO
 INGEGNERE FILIPPO PAMBIANCO
 INGEGNERE SINTAGMA
 INGEGNERE ICARIA

PIANO DI MONITORAGGIO AMBIENTALE
 Planimetria con ubicazione dei punti di misura - Tav. 3 di 7

CODICE PROGETTO	NOME FILE	REVISIONE	SCALA:
DPAN02	T00-M000-MCA-PU03-E	E	1:2000
PROGETTO	LIV. PROG.	N. PROG.	
ELAB.	ELAB.	ELAB.	
E	Revisione per riscontro parere regionale n. 18145/09/2019	09/01/2020	G.Strani F.Durastanti N.Granieri
D	Revisione a seguito di parere istruttorio n. 17500 del 08/07/2019	09/09/2019	G.Strani F.Durastanti N.Granieri
C	Integrazione per ottemperanza D.R. 46 del 15/04/2014	05/07/2019	G.Strani F.Durastanti N.Granieri
B	Revisione a seguito rapporto intermedio DGSV139/1 del 15/02/2019	18/03/2019	G.Strani F.Durastanti N.Granieri
REV.	DESCRIZIONE	DATA	REDATTO VERIFICATO APPROVATO