)OTTO BARCAGLIONE
ente

CO 02

GALLERIA ORCIANI
esistente

WBS	IN05
DESCRIZIONE	VIA COLLE AMENO

WBS	IN02
DESCRIZIONE	RAMPA CAVALCAVIA 3

WBS	IN03
DESCRIZIONE	STRADA PODERALE CAVALCAVIA 3

WBS	IN01
DESCRIZIONE	VIA BARCAGLIONE

WBS	IN04
DESCRIZIONE	RAMPA CAVALCAVIA 4

WBS	SV02
DESCRIZIONE	SVINCOLO DI TORRETTE

CO 03

CO 04

AT 08

AT 09

AT 10

FALCONARA

ANCONA

Km 4+393.63
Km 4+837.62
Km 4+366.81
Km 4+591.79
Km 0+447.33
Km 6+359.26
Km 0+239.61
Km 0+454.17
Km 6+554.25
Km 6+303.44
Km 0+454.23
Km 6+573.00
Km 6+729.69
Km 6+823.86
Km 7+376.25

WBS - CV01 CAVALCAVIA N. 3
WBS - CV02 CAVALCAVIA N. 4
WBS - ST01 SOTTOVIA N.1 CORSIA IMMISSIONE PER ANCONA
WBS - ST02 SOTTOVIA N.2 STRADA PROVINCIALE N.4
VIADOTTO TAGLIO I RAMPA 4
VIADOTTO TAGLIO I ASSE NORD
VIADOTTO TAGLIO I ASSE SUD
ASSE NORD FINE INTERVENTO

Villa Adria
Villa di Colle Ameno
Villa Angelini
Casa Marconi
Casa Pierini
C.Bianchi
C. Angeloni
C. Storani
C. Possanzini
C. Anselmi
C. Marinoni
C. Carlini
C. Natatucci
C. Tenente
C. Fiori
C. Giorgi
C. Michelini
C. Bianchi
LA LODOLA
BARCAGLIONE
CASETTE DELLE
CARMINE
VIA BARCAGLIONE
VIA MARCONI
VIA G.GIAMPANCONI
LODOLA
METAURO
Km 1
Km 2

Nord

LEGENDA CANTIERIZZAZIONE

CB	CANTIERE BASE
CO	CANTIERE OPERATIVO
AT	AREA TECNICA
	TRACCIATO STRADALE DI PROGETTO
an	accesso di cantiere
	VIABILITA' PRINCIPALE ESISTENTE
	NUOVE VIABILITA' DI CANTIERE
	VIABILITA' LOCALE ESISTENTE

QUADRO DI UNIONE

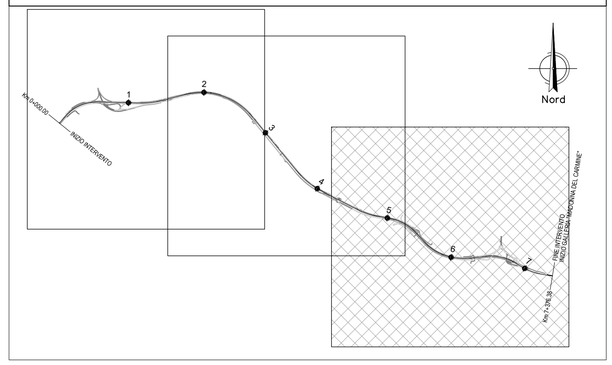

anas
Direzione Progettazione e Realizzazione Lavori

SS 16 ADRIATICA - VARIANTE DI ANCONA

Ampliamento da 2 a 4 corsie da Falconara a Baraccola
1° Lotto: Tratto Falconara - Torrette (svincoli inclusi)

PROGETTO ESECUTIVO — COD. AN1

PROGETTAZIONE: ATI SINTAGMA - GDG - ICARIA

IL RESPONSABILE DELL'INTEGRAZIONE DELLE PRESTAZIONI SPECIALISTICHE:
Dott. Ing. Nando Granieri
Ordine degli Ingegneri della Prov. di Perugia n° A351

IL PROGETTISTA:
Dott. Ing. Federico Durastanti
Ordine degli Ingegneri della Prov. di Terni n° A844

IL GEOLOGO:
Dott. Geol. Giorgio Cerquiglini
Ordine dei Geologi della Regione Umbria n°108

Il R.U.P.
Dott. Ing.
Massimo Giovinazzo

IL COORDINATORE PER LA SICUREZZA IN FASE DI PROGETTAZIONE:
Dott. Ing. Filippo Pambianco
Ordine degli Ingegneri della Prov. di Perugia n° A1373

PROTOCOLLO | DATA

IL GRUPPO DI PROGETTAZIONE:
MANDATARIA: Sintagma
MANDANTI: GEOTECHNICAL DESIGN GROUP; ICARIA società di ingegneria

Dott.Ing.	N.Granieri	Dott. Ing.	D.Carlaccini	Dott. Ing.	V.Rotisciani
Dott.Arch.	N.Kamenicky	Dott. Ing.	S.Sacconi	Dott. Ing.	F.Macchioni
Dott.Ing.	V.Truffini	Dott. Ing.	G.Cordua	Dott. Ing.	M.Sorbelli
Dott.Arch.	A.Bracchini	Dott. Ing.	V.De Gori	Dott. Ing.	V.Piunno
Dott.Ing.	F.Durastanti			Dott. Ing.	G.Pulli
Dott.Geol.	G.Cerquiglini				
Geom.	S.Scopetta				
Dott.Ing.	L.Sbrenna				
Dott.Ing.	E.Sellari				
Dott.Ing.	F.Novelli				
Dott.Ing.	L.Dinelli				
Dott.Ing.	L.Nani				
Dott.Ing.	F.Pambianco				
Dott. Agr.	F.Berti Nulli				

INGEGNERI DELLA PROVINCIA DI PERUGIA — Sezione A — Ingegnere Nando Granieri — Settore Civile e Ambientale, Settore Industriale, Settore dell'Informazione
ORDINE degli INGEGNERI — INGEGNERE Federico Durastanti — Settore Civile e Ambientale, Settore Industriale, Settore dell'Informazione — A 644 — Provincia di Terni

GESTIONE E BILANCIO MATERIE

Localizzazione sito di produzione e destinazione - Tav. 3 di 3

CODICE PROGETTO				NOME FILE	REVISIONE	SCALA:
PROGETTO	LIV. PROG.	N. PROG.		T00-GE01-GEO-PL03-A		
DPAN02	E	1801	CODICE ELAB.	T00GE01GEOPL03	A	1:5000

REV.	DESCRIZIONE	DATA	REDATTO	VERIFICATO	APPROVATO
A	Emissione	15/10/2018	G.Strani	F.Durastanti	N.Granieri