RN RINTERRO GALLERIA NORD m² 97.37
SN SCAVO GALLERIA NORD m² 207.08
SS SCAVO GALLERIA SUD m² 50.82
b SCOTICO m 30.26
un USURA_NORD m 9.75
us USURA_SUD m 9.75

SEZIONE N.151

PROGRESSIVA 3057.81

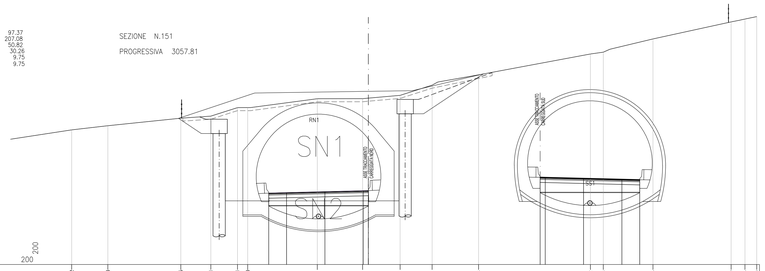

| | | |