S STERRO	m²	12.97
RM RINTERRO MURO	m²	14.86
SM SCAVO MURI	m²	20.16
SS SCAVO GALLERIA SUD	m²	150.58
b SCOTICO	m	35.12
un USURA_NORD	m	9.75
us USURA_SUD	m	9.75
v TERRENO VEGETALE	m	2.82

SEZIONE N.159

PROGRESSIVA 3217.81

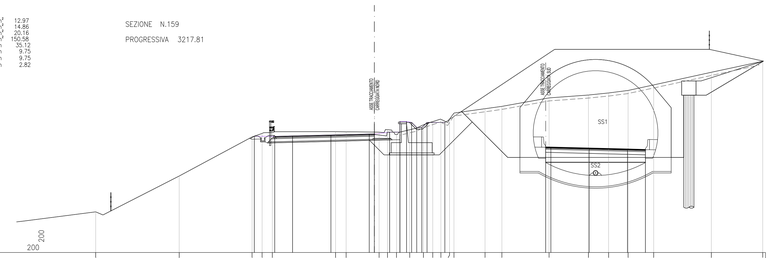

| | | |