RN RINTERRO GALLERIA NORD m^2 21.88
RS RINTERRO GALLERIA SUD m^2 21.99
SN SCAVO GALLERIA NORD m^2 155.43
SS SCAVO GALLERIA SUD m^2 152.81
b SCOTICO m 38.31
un USURA_NORD m 9.75
us USURA_SUD m 9.75

SEZIONE N.215

PROGRESSIVA 4337.63

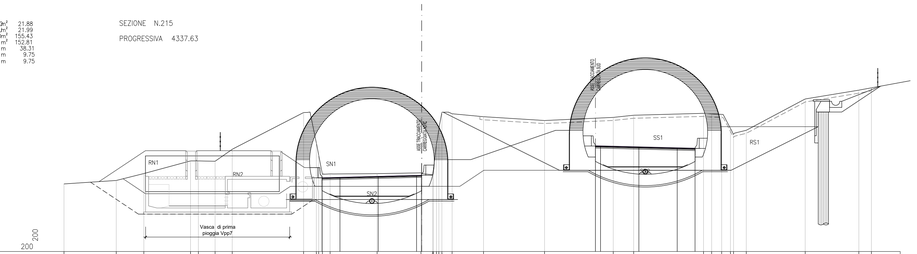

94.00
200

| | | |