SN SCAVO GALLERIA NORD m² 50.83
SS SCAVO GALLERIA SUD m² 50.82
un USURA_NORD m 9.75
us USURA_SUD m 9.75

SEZIONE N.221

PROGRESSIVA 4457.63

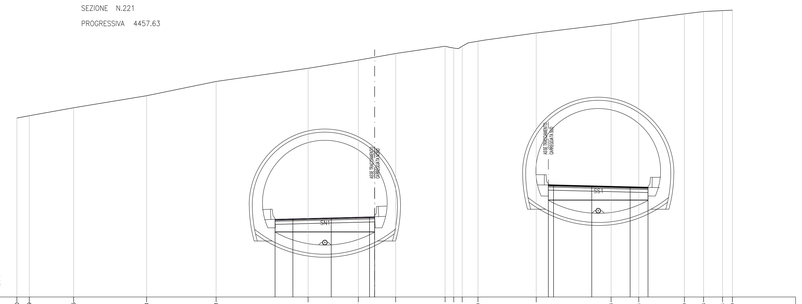

| | | |