s STERRO	m^2	37.37
R RIPORTO	m^2	5.39
o BONIFICA	m	6.08
or ANTICAPILLARE RIL.	m	1.41
os ANTICAPILLARE SCAVO	m	14.11
b SCOTICO	m	32.42
st STABILIZZAZIONE A CA	m	20.14
us USURA_NORD	m	10.74
us USURA_SUD	m	11.68

SEZIONE N.235

PROGRESSIVA 4737.63

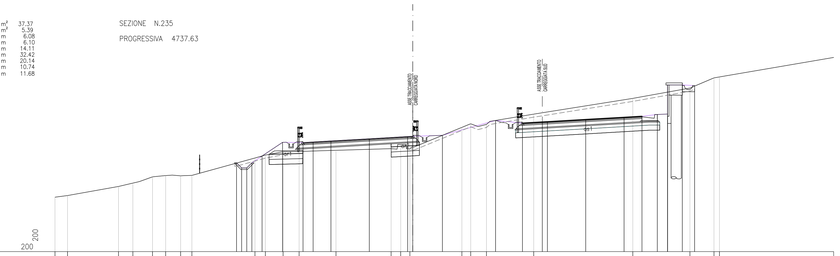

PROGRESSIVE TERRENO	0.00; 3.79; 7.29; 12.39; 16.46; 19.71; 22.71; 27.61; 31.44; 34.42; 37.42; 40.42;151.42;