S STERRO	m^2	125.59
oa ANTICAPILLARE SCAVO	m	19.68
b SCOTICO	m	17.40
st STABILIZZAZIONE A CA	m	19.68
un USURA_NORD	m	14.55
us USURA_SUD	m	11.61
v TERRENO VEGETALE	m	2.45

SEZIONE N.259

PROGRESSIVA 5217.63

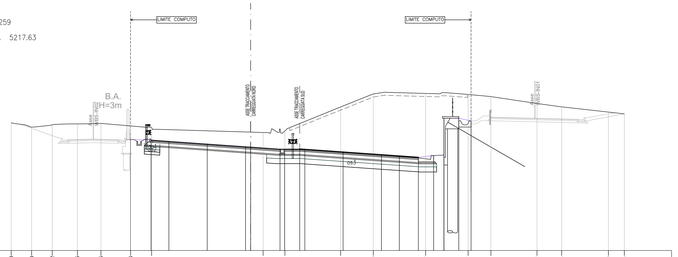

94.00 200 200

| | | |