S	STERRO	m^2	8.75
R	RIPORTO	m^2	67.02
o	BONIFICA	m	16.37
gr	ANTICAPILLARE RIL	m	25.38
qs	ANTICAPILLARE SCAVO	m	2.40
b	SCOTICO	m	41.97
gr	GRADONATURE	m	18.32
st	STABILIZZAZIONE A CA	m	16.34
un	USURA_NORD	m	14.02
us	USURA_SUD	m	12.76
v	TERRENO VEGETALE	m	19.55

SEZIONE N.291

PROGRESSIVA 5857.63

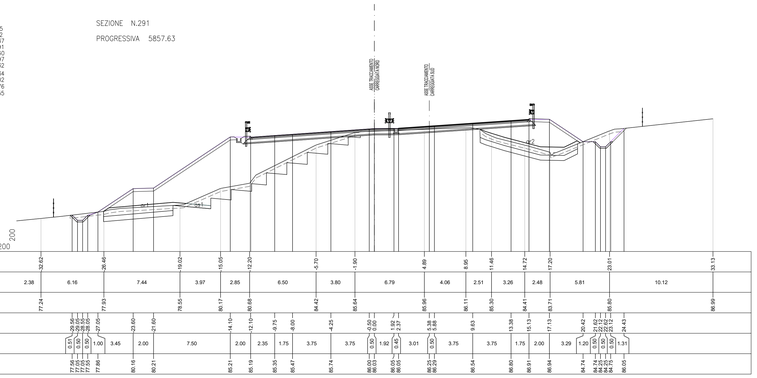

PROGRESSIVE TERRENO	12.63 - 26.46 - 19.03 - 15.05 - 12.29 - 5.70 - 1.90 - 4.69 - 8.95 - 11.46 - 14.72 - 17.23 - 23.01 - 33.13
PARZIALI TERRENO	2.38 - 6.16 - 7.44 - 3.97 - 2.85 - 6.50 - 3.80 - 6.79 - 4.06 - 2.51 - 3.26 - 2.48 - 5.81 - 10.12
QUOTE TERRENO	77.24 - 77.93 - 78.55 - 80.17 - 80.68 - 84.42 - 85.64 - 85.96 - 86.11 - 85.30 - 84.41 - 83.71 - 85.80 - 86.89
PROGRESSIVE PROGETTO	12.63 - 20.00 - 20.00 - 20.00 - 20.00 - 22.60 - 22.60 - 14.15 - 13.15 - 9.75 - 9.00 - 4.25 - 0.00 - 0.00 - 1.92 - 3.01 - 5.38 - 5.88 - 9.63 - 13.38 - 15.13 - 17.13 - 20.42 - 22.60 - 22.60 - 22.60 - 22.60 - 24.43
PARZIALI PROGETTO	7.37 - 0.00 - 0.00 - 2.60 - 1.00 - 3.45 - 2.00 - 7.50 - 2.00 - 2.35 - 1.75 - 3.75 - 3.75 - 0.00 - 1.92 - 1.08 - 3.01 - 0.50 - 3.75 - 3.75 - 1.75 - 2.00 - 3.29 - 1.20 - 0.00 - 0.00 - 0.00 - 0.00 - 1.31
QUOTE PROGETTO	77.93 - 77.93 - 77.93 - 77.93 - 80.18 - 80.71 - 80.71 - 80.21 - 80.18 - 80.30 - 80.47 - 80.74 - 80.80 - 80.80 - 80.80 - 80.80 - 80.80 - 80.80 - 80.54 - 80.80 - 80.91 - 80.94 - 80.94 - 80.94