S STERRO m² 104.78
os ANTICAPILLARE SCAVO m 23.48
b SCOTICO m 24.24
st STABILIZZAZIONE A CA m 23.48
un USURA_NORD m 15.67
us USURA_SUD m 14.53
v TERRENO VEGETALE m 4.88

SEZIONE N.307

PROGRESSIVA 6177.63

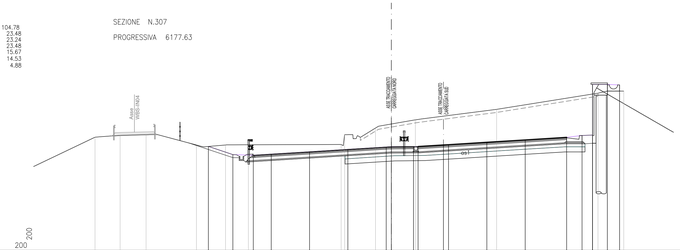

73 200

| | | |