S STERRO	m^2	34.21
R RIPORTO	m^2	15.13
o BONIFICA	m	10.74
gr ANTICAPILLARE SCAVO	m	10.74
b SCOTICO	m	23.56
gr GRADONATURE	m	7.94
st STABILIZZAZIONE A CA	m	10.74
un USURA_NORD	m	16.94
us USURA_SUD	m	11.19
v TERRENO VEGETALE	m	9.48

SEZIONE N.331

PROGRESSIVA 6657.63

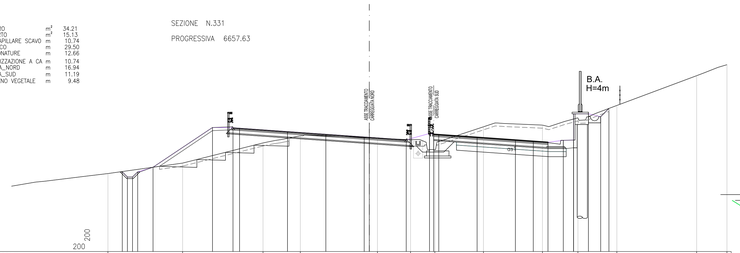

| | | |