S STERRO m² 22.95
R RIPORTO m² 5.45
RM RINTERRO MURO m² 9.35
sb SCOTICO_MURI m 7.11
bl BONIFICA m 2.11
cr ANTICAPILLARE RIL m 7.10
b SCOTICO m 29.30
st STABILIZZAZIONE A CA m 9.11
un USURA_NORD m 13.50
us USURA_SUD m 12.54
v TERRENO VEGETALE m 18.86

SEZIONE N.355

PROGRESSIVA 7137.63

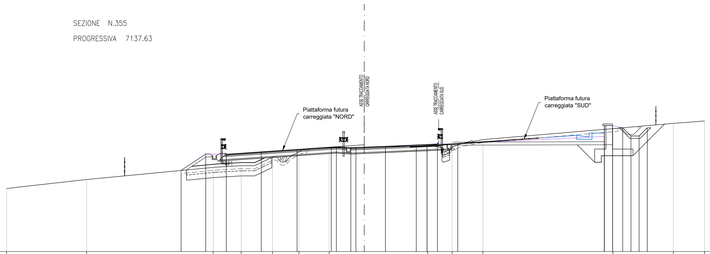

93
200

| | | |