
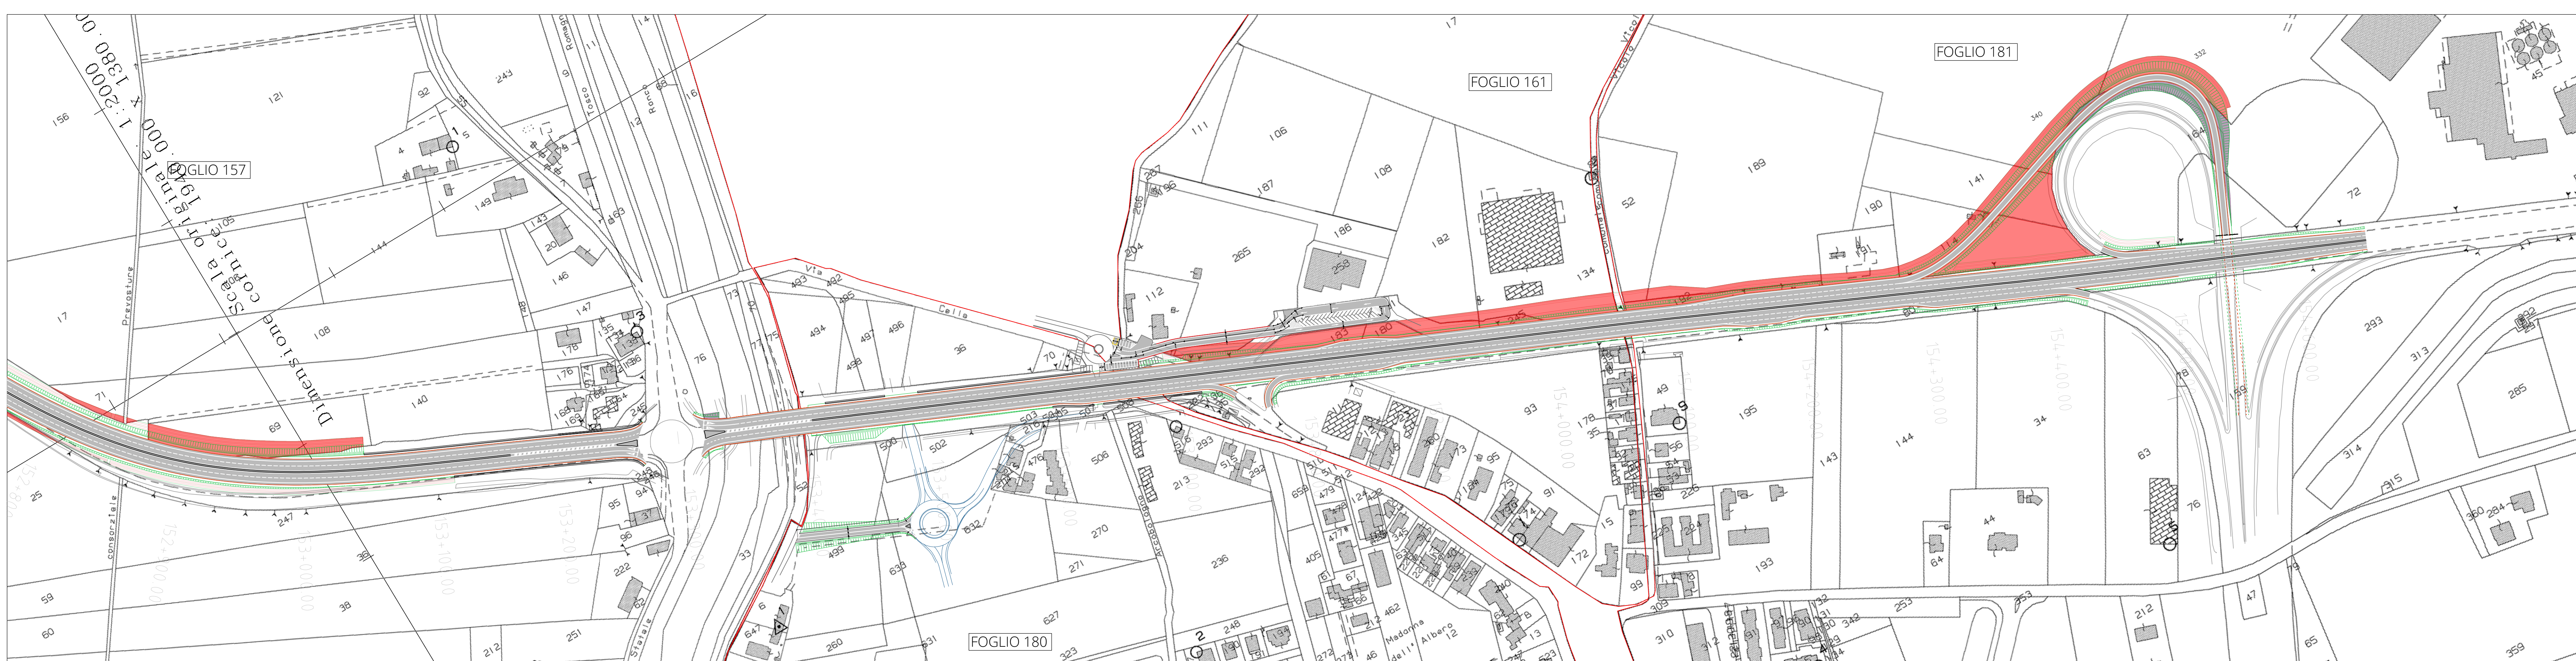
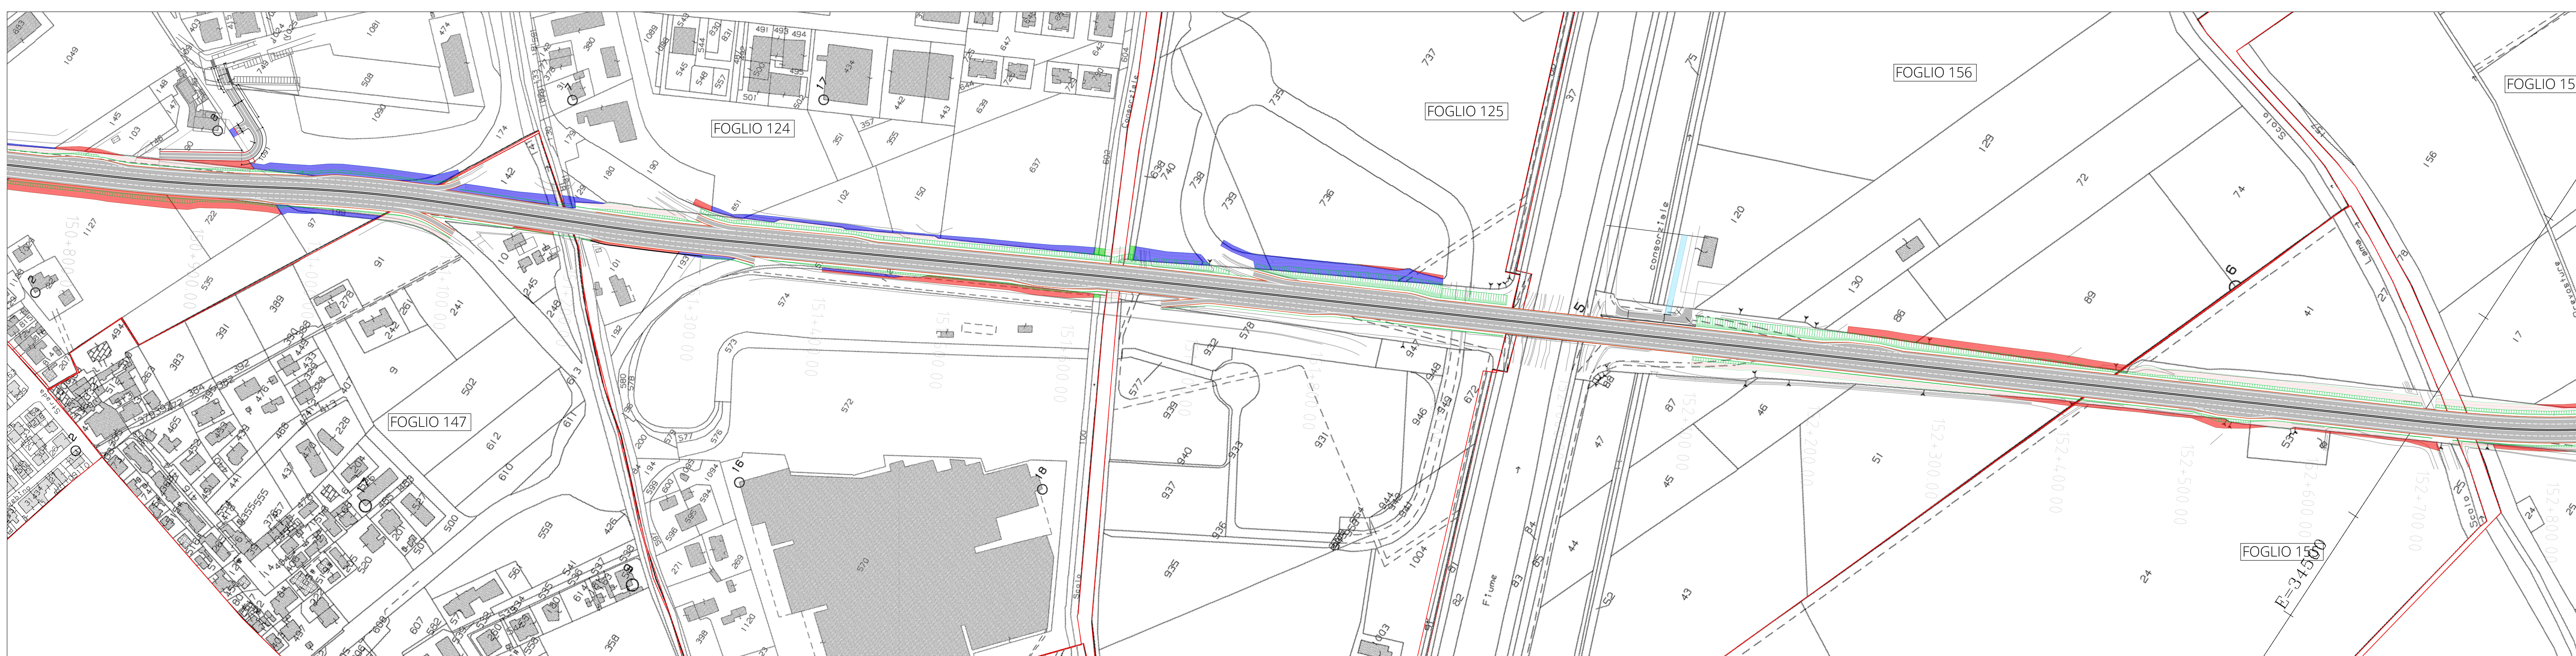


Area	Proprietà	
	Proprietà di A.N.A.S. S.p.A.	
	Proprietà privata	
	Proprietà pubblica	Comune di Ravenna
	Proprietà pubblica	Azienda Unità Sanitaria Locale della Romagna
	Proprietà pubblica	Demanio della Regione Emilia Romagna
	Proprietà pubblica	Demanio dello stato

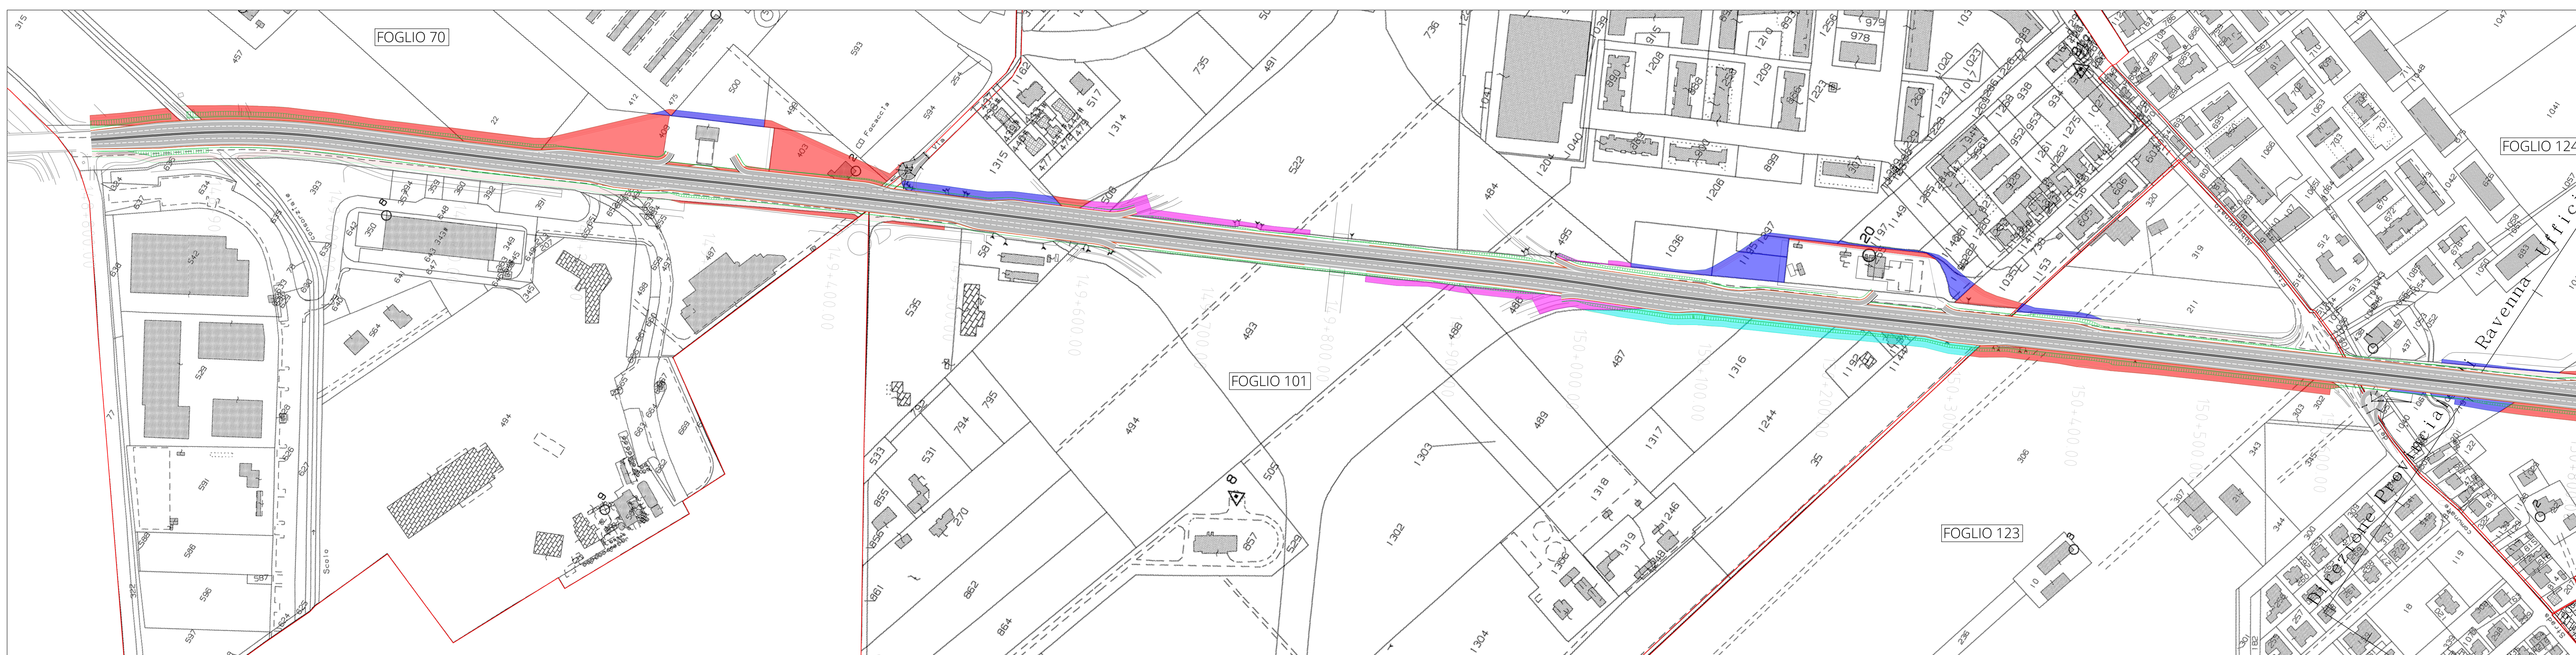

ANAS
GRUPPO FS ITALIANE

Anas S.p.A. - Gruppo Ferrovie dello Stato Italiane
Società con socio unico soggetta all'attività di direzione e coordinamento di Ferrovie dello Stato Italiane S.p.A. e concessionaria ai sensi del D.L. 138/2002 (convertito con L. 178/2002)

Struttura Territoriale Emilia Romagna
Viale A. Manzoni, 8 - 40126 Bologna T (+39) 051 6301111 - F (+39) 051 244970
Pec: anas.emiliaromagna@postacert.stradaanas.it - www.stradaanas.it

Miglioramento del collegamento tra S.S. 16 e S.S. 309 dir.

PROGETTO DEFINITIVO

PROGETTISTI: FRANCHETTI S.P.A. Direttore Tecnico: Ing. Paolo Franchetti	GRUPPO DI PROGETTAZIONE: FRANCHETTI BRIDGE DIAGNOSTICS AND PREDICTIVE MAINTENANCE Ing. Michele Frizzarini Ing. Francesco Zaccaro Ing. Matteo Nicolodi Ing. Antonio Sbordani
IL GEOLOGO: Geol. Matteo Scalzotto	COORDINATORE PER LA SICUREZZA IN FASE DI PROGETTAZIONE: Ing. Francesco Pisani
VISTO: IL RESP. DEL PROCEDIMENTO: Ing. Francesco Pisani	PROTOCOLLO: DATA

PLANIMETRIA CATASTALE

CODICE PROGETTO	NOME FILE	REVISIONE	SCALA
PROGETTO	171-18_P2_TR_EC_18.0_Planimetria catastale	A	1:2000
ELAB.	PROES0505EPI01		

REV.	DESCRIZIONE	DATA	REDATTO	VERIFICATO	APPROVATO
A	EMISSIONE	Settembre 2005	Ing. Nicolodi	Ing. Zaccaro	Ing. Franchetti