



ANDAMENTO PLANIMETRICO	L=4348,79																		
SOPRAELEVAZIONE																			
VELOCITA'	145kmh																		

Provincia MANTOVA  
 Comune CASTELLUCCHIO  
 L (m) = 2469,810  
 DISL (m) = 0,000  
 p (‰) = 0,000

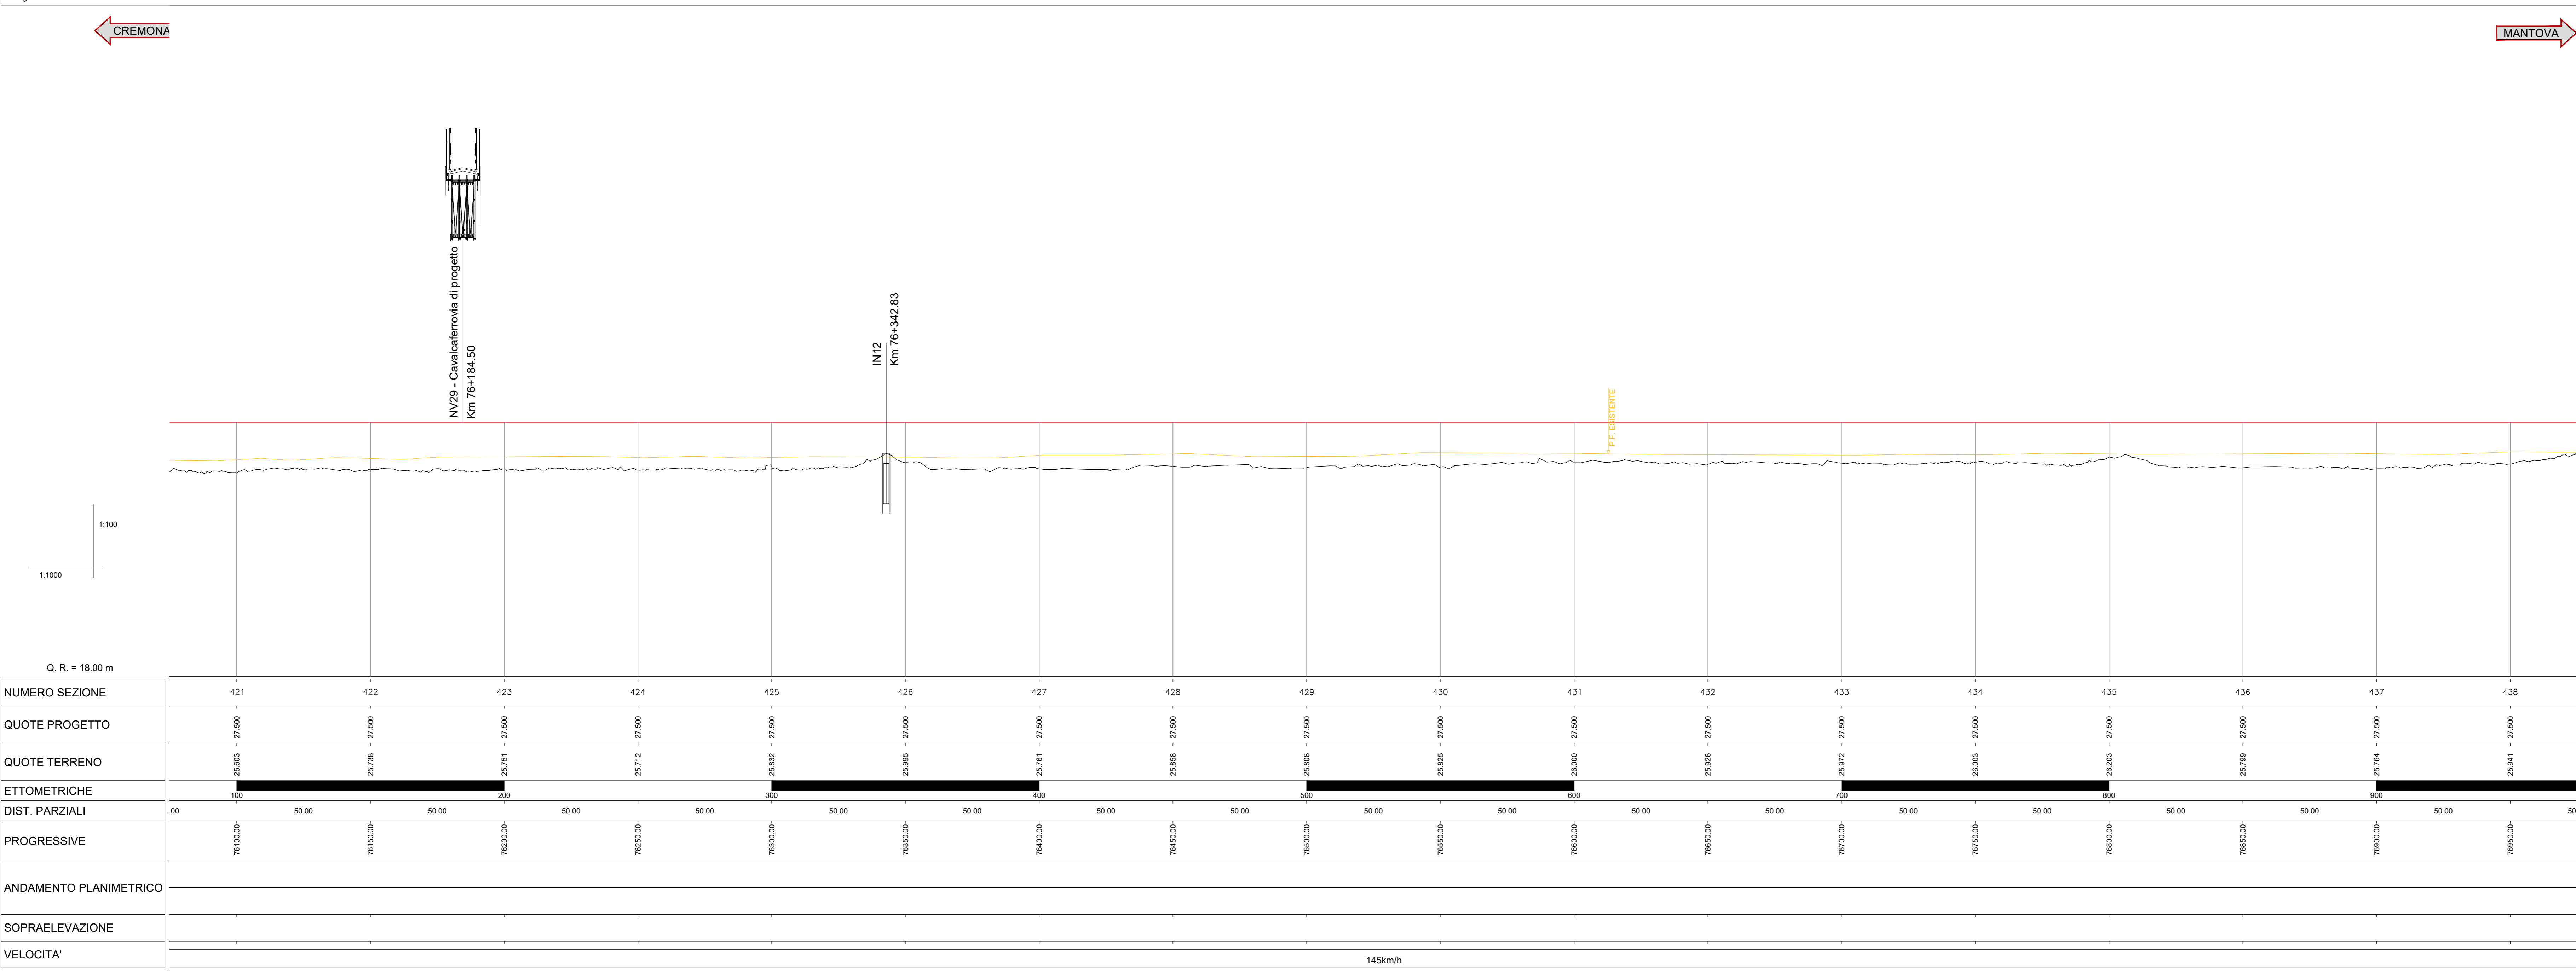

ANDAMENTO PLANIMETRICO																			
SOPRAELEVAZIONE																			
VELOCITA'	145kmh																		

Provincia MANTOVA  
 Comune CASTELLUCCHIO  
 L (m) = 2469,810  
 DISL (m) = 0,000  
 p (‰) = 0,000

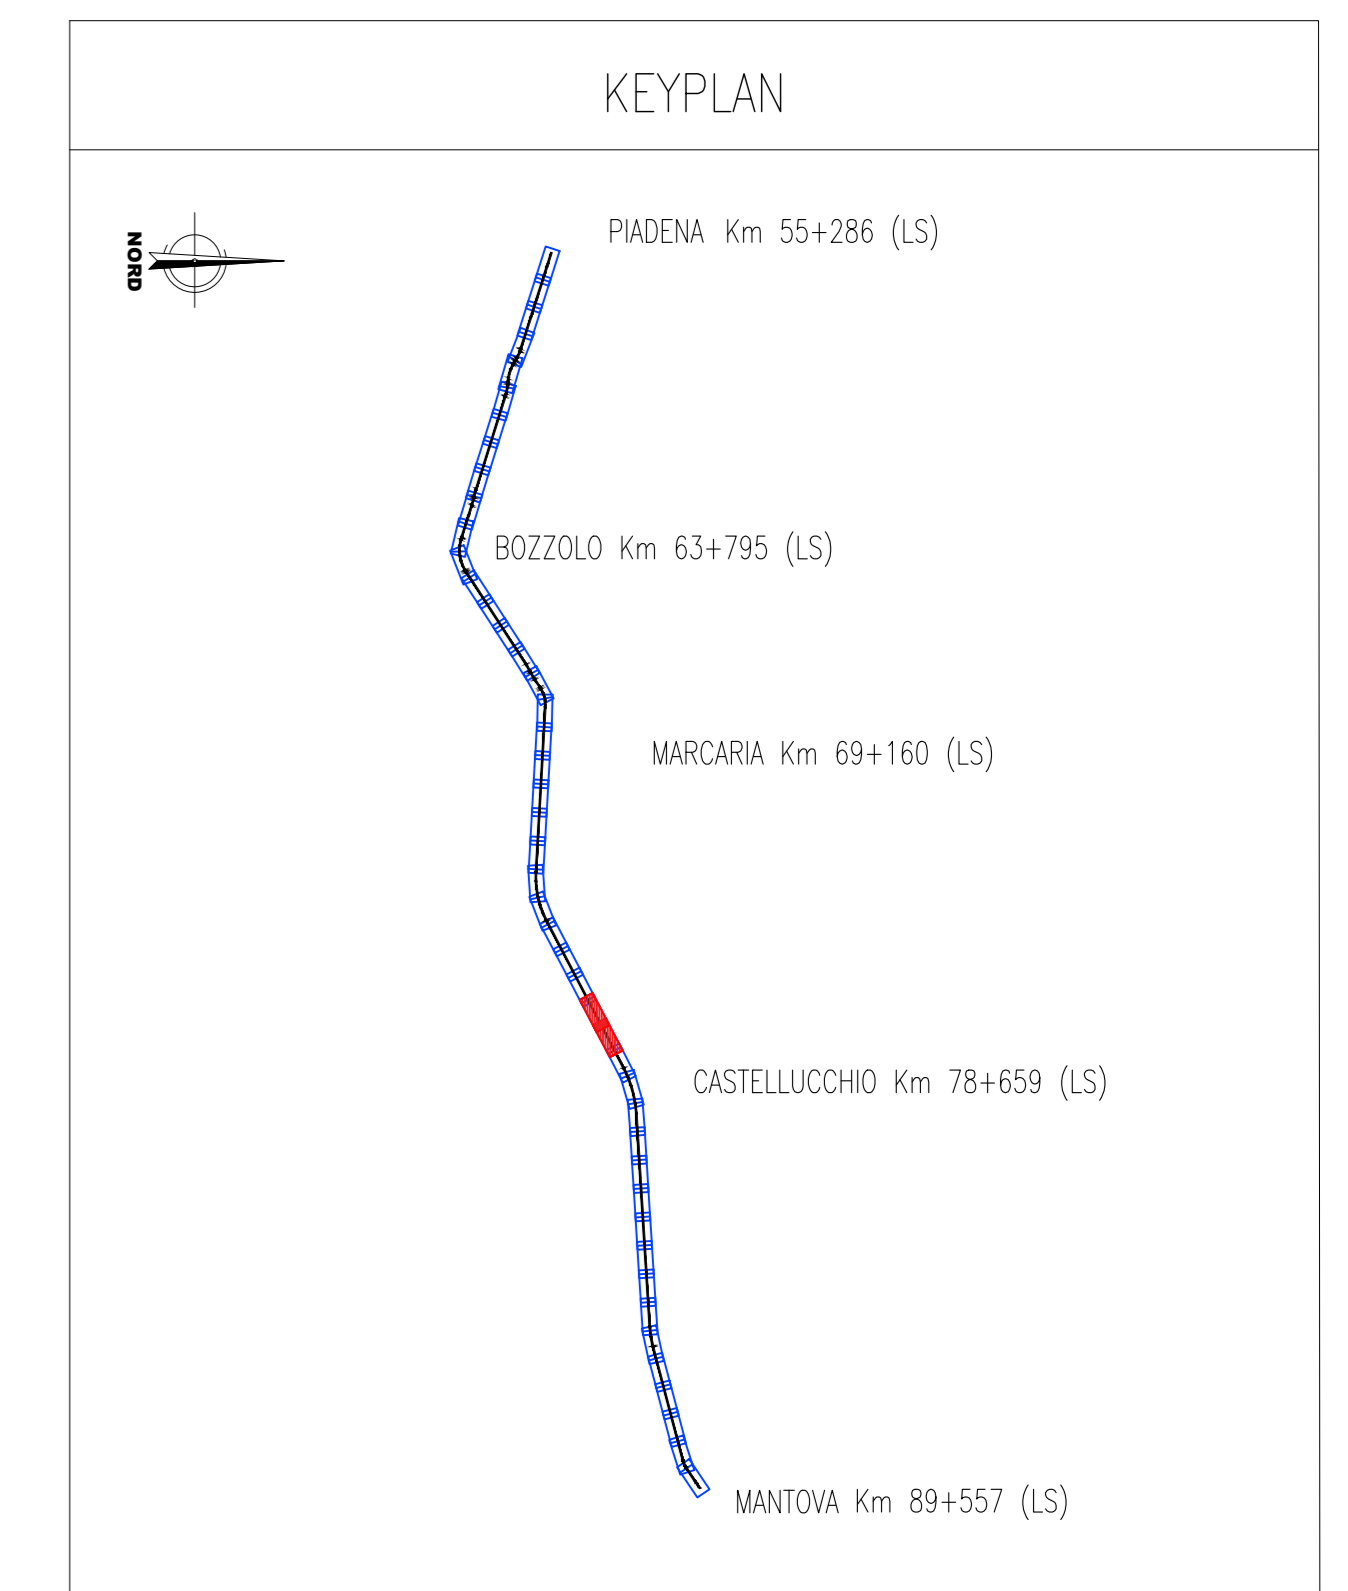

**NOTE**

L'andamento delle progressive di progetto è stato così impostato:

- linea Cremona-Mantova; per esigenze progettuali, si ha un punto fisso alla progressiva km 55+286,96 di progetto. Da questo punto, le progressive aumentano in direzione Mantova e diminuiscono in direzione Piadena comportando, in corrispondenza dell'asse del FV di Piadena, un salto progressivo di 14,84 m rispetto alla progressiva storica (progressiva L.S. km 55+286 - progressiva di progetto km 55+271,16). Oltre il FV di Piadena, lato Cremona, le progressive assumono l'andamento della linea storica, procedendo a ritroso dall'asse del FV di Piadena avente progressiva km 55+286;
- linea Parma-Brescia Est; il punto fisso preso a riferimento è il FV di Piadena km 39+738,55; le progressive procedono secondo l'andamento della linea storica, ovvero in aumento verso Brescia ed in diminuzione verso Parma, comportando ad entrambi gli estremi di intervento un salto progressivo;
- Per i layout di stazione/fermata far riferimento agli elaborati specifici

COMMITTENTE:  
**RFI**  
 RETE FERROVIARIA ITALIANA  
 GRUPPO FERROVIE DELLO STATO ITALIANO

PROGETTAZIONE:  
**ITALFER**  
 GRUPPO FERROVIE DELLO STATO ITALIANO

CUP: J84H17000930009

U.O. INFRASTRUTTURE NORD  
 PROGETTO DEFINITIVO  
**RADDOPPIO LINEA CODOGNO - CREMONA - MANTOVA**  
**TRATTA PIADENA - MANTOVA**

INFRASTRUTTURA FERROVIARIA  
 Profilo longitudinale Tav. 15

SCALA:  
 1:1000/100

COMMESSA LOTTO FASE ENTE TIPO DOC. OPERA/DISCIPLINA Progr. REV.  
 NM25 03 D 26 F7 11F0001 015 A

Rev.	Descrizione	Redatto	Data	Verificato	Data	Approvato	Data	Autorizzato Data
A	Emissione Esecutiva	O. Cigno	Aprile 2020	M. Bertagnolli	Aprile 2020	M. Bertagnolli	Aprile 2020	Aprile 2020