
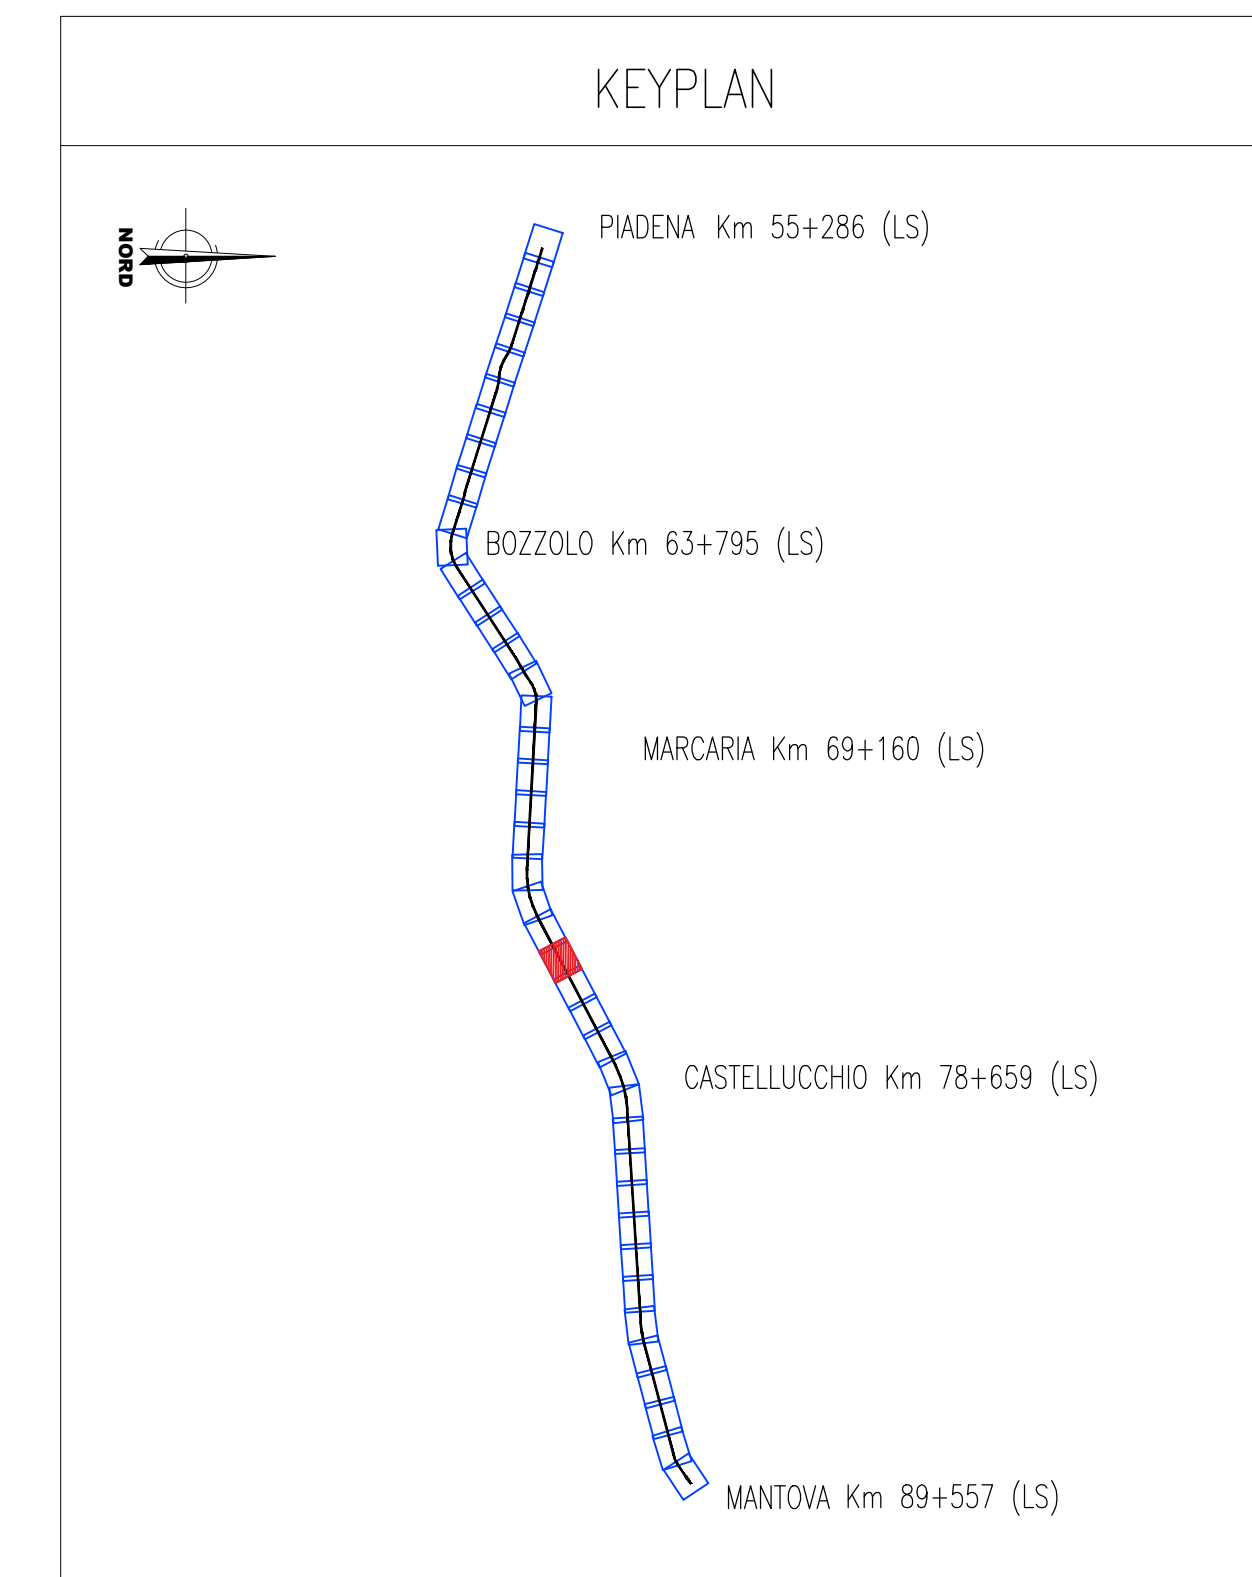


V ALT MCP.27		V ALT MCP.28	
PR	Km 73934.700	PR	Km 74388.050
QV	28.967	QV	28.962
Pc	-0.0023	Pc	-0.00237
Pu	0.00198	Pu	0.00198
DP	-0.00215	DP	0.00435
R	10000.000	R	-7500.000
T	10.726	T	16.299
F	-0.006	F	0.016
Pv_I	Km 73923.973	Pv_I	Km 74371.751
Pv_F	Km 73945.426	Pv_F	Km 74404.349

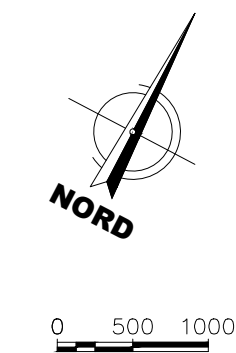


**NOTE**

- L'andamento delle progressive di progetto è stato così impostato:
- linea Cremona-Mantova: per esigenze progettuali, si ha un punto fisso alla progressiva km 55+456.96 di progetto. Da questo punto, le progressive aumentano in direzione Mantova e diminuiscono in direzione Piadena comportando, in corrispondenza dell'asse del FV di Piadena, un salto progressivo di 14.84 m rispetto alla progressiva storica (progressiva L.S. km 55+286 - progressiva di progetto km 55+271.16). Oltre il FV di Piadena, lato Cremona, le progressive assumono l'andamento della linea storica, procedendo a ritroso dall'asse del FV di Piadena avente progressiva km 55+286;
  - linea Parma-Brescia Est: il punto fisso preso a riferimento è il FV di Piadena km 39+736.55; le progressive procedono secondo l'andamento della linea storica, ovvero in aumento verso Brescia ed in diminuzione verso Parma, comportando ad entrambi gli estremi di intervento un salto progressivo;
  - Per i layout di stazione/fermata far riferimento agli elaborati specifici

**LEGENDA**

- Binari esistenti
- Binari in demolizione
- Binari in progetto
- Ipotesi di ingombro del sedime principale autostradale come desumibile da Progetto Definitivo "AUTOSTRADA REGIONALE INTEGRATAZIONE DEL SISTEMA TRANSPADANO DIRETTRICE CREMONA - MANTOVA TRATTA CREMONA - MANTOVA SUD" fornito a dato di base
- Ipotesi di ingombro opere varie minori correlate alla nuova tratta autostradale come desumibile da Progetto Definitivo "AUTOSTRADA REGIONALE INTEGRATAZIONE DEL SISTEMA TRANSPADANO DIRETTRICE CREMONA - MANTOVA TRATTA CREMONA - MANTOVA SUD" fornito a dato di base

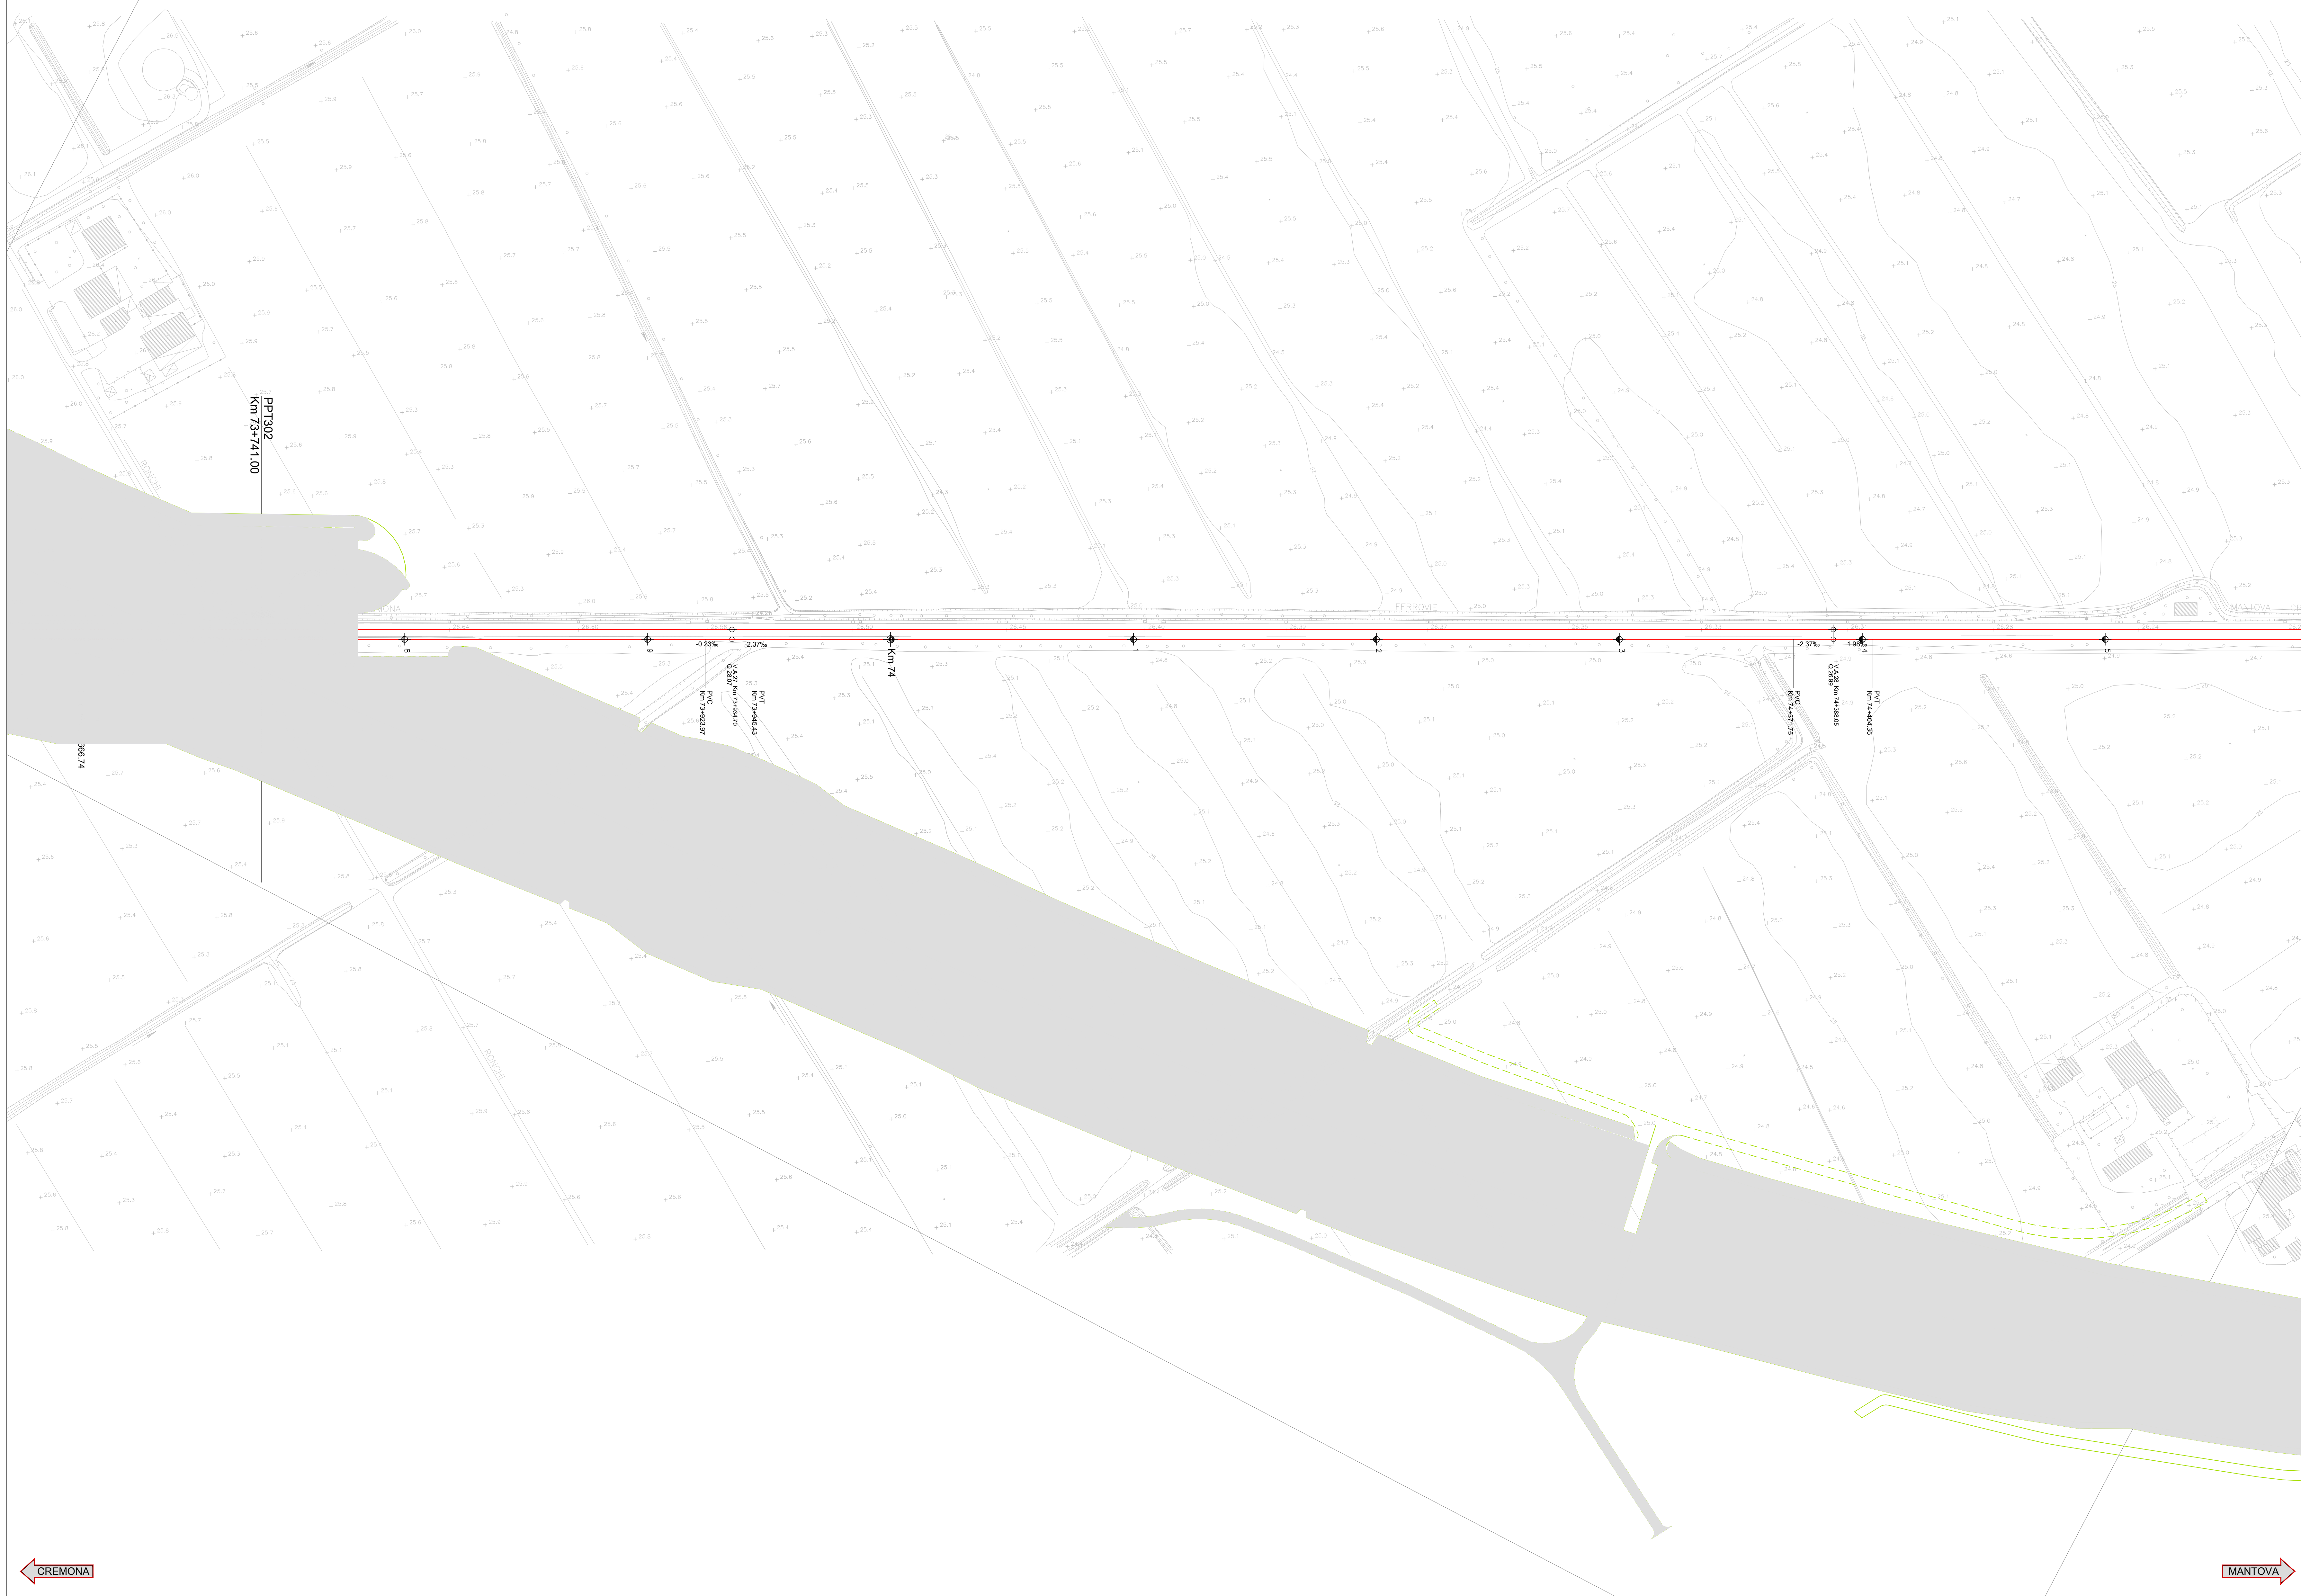

CREMONA

MANTOVA

COMMITTENTE: **RFI** RETE FERROVIARIA ITALIANA GRUPPO FERROVIE DELLO STATO ITALIANE

PROGETTAZIONE: **ITALFERR** GRUPPO FERROVIE DELLO STATO ITALIANE

CUP: J84H17000930009

**U.O. INFRASTRUTTURE NORD**

**PROGETTO DEFINITIVO**

**RADDOPPIO LINEA CODOGNO - CREMONA - MANTOVA**

**TRATTA PIADENA - MANTOVA**

INFRASTRUTTURA FERROVIARIA  
Planimetria di progetto Tav. 24

SCALA: 1:1000

COMMESSA	LOTTO	FASE	ENTE	TIPO DOC.	OPERA/DISCIPLINA	PROGR.	REV.
NM25	03	D	26	P7	IF0001	024	A

Rev.	Descrizione	Redatto	Data	Verificato	Data	Approvato	Data	Autorizzato Data
A	Emissione Esecutiva	[Firma]	Aprile 2020	[Firma]	Aprile 2020	[Firma]	Aprile 2020	Aprile 2020

File: NMS03026P7F001001-42A.dwg n. Elab.