
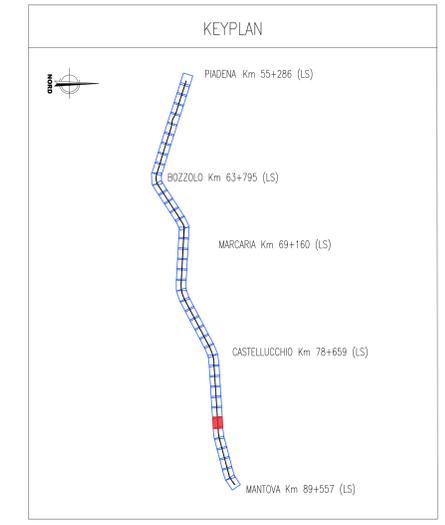


V ALT MCP.38	
PR	Km 83873.140
CV	28.104
Pc	0.00116
Pu	-0.00116
DP	-0.00232
R	8700.000
T	10.103
F	-0.006
Pv_1	Km 83883.037
Pv_1	Km 83883.243

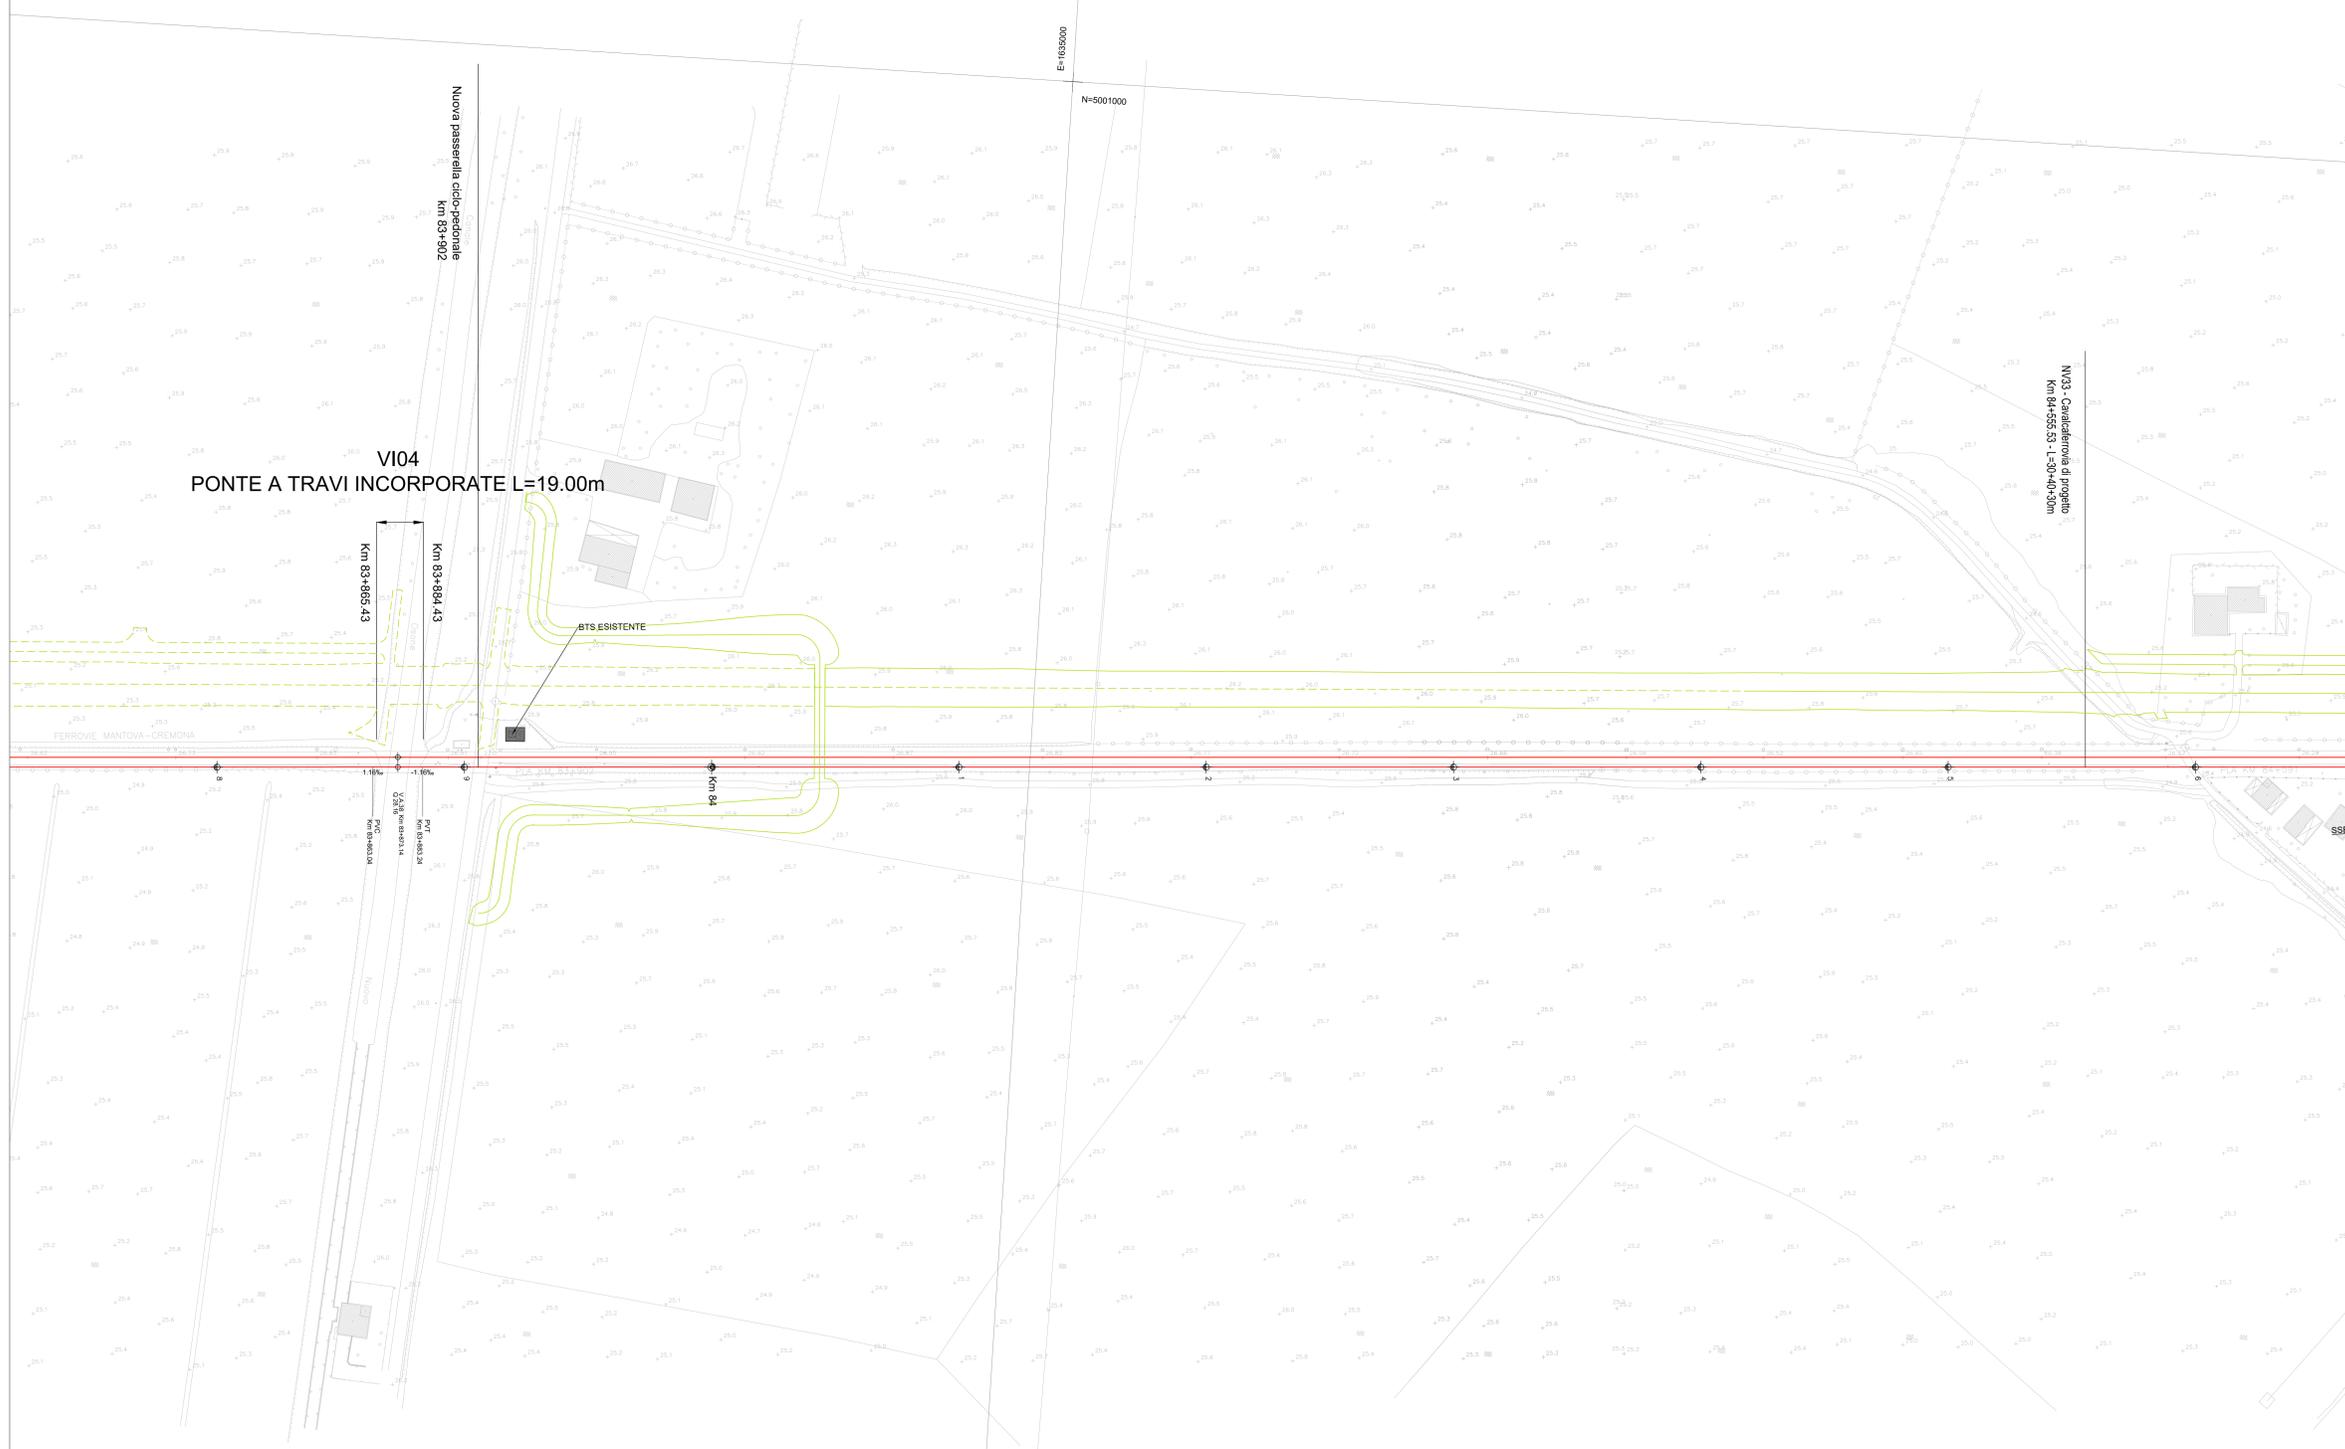

NOTE

- L'andamento delle progressive di progetto è stato così impostato:
- linea Cremona-Mantova: per esigenze progettuali, si ha un punto fisso alla progressiva km 59+456.96 di progetto. Da questo punto, le progressive aumentano in direzione Mantova e diminuiscono in direzione Piadeno comportando, in corrispondenza dell'asse del FV di Piadeno, un salto progressivo di 14.84 m rispetto alla progressiva storica (progressiva L.S. km 55+286 - progressiva di progetto km 55+271.16). Oltre il FV di Piadeno, lato Cremona, le progressive assumono l'andamento della linea storica, procedendo a ritroso dall'asse del FV di Piadeno avente progressiva km 55+286;
 - linea Parma-Brescia Est: il punto fisso preso a riferimento è il FV di Piadeno km 39+736.55; le progressive procedono secondo l'andamento della linea storica, ovvero in aumento verso Brescia ed in diminuzione verso Parma, comportando ad entrambi gli estremi di intervento un salto progressivo;
 - Per i layout di stazione/fermata far riferimento agli elaborati specifici

LEGENDA

- Binari esistenti
- Binari in demolizione
- Binari in progetto
- Ipotesi di ingombro del sedime principale autostradale come desumibile da Progetto Definitivo "AUTOSTRADA REGIONALE INTEGRAZIONE DEL SISTEMA TRANSPADANO DIRETTRICE CREMONA - MANTOVA TRATTA CREMONA - MANTOVA SUD" fornito a dato di base
- Ipotesi di ingombro opere varie minori correlate alla nuova tratta autostradale come desumibile da Progetto Definitivo "AUTOSTRADA REGIONALE INTEGRAZIONE DEL SISTEMA TRANSPADANO DIRETTRICE CREMONA - MANTOVA TRATTA CREMONA - MANTOVA SUD" fornito a dato di base

COMMITTENTE: **RFI**
RETE FERROVIARIA ITALIANA
 GRUPPO FERROVIE DELLO STATO ITALIANE

PROGETTAZIONE: **ITALFERR**
 GRUPPO FERROVIE DELLO STATO ITALIANE

CUP: J84H17000930009

U.O. INFRASTRUTTURE NORD
PROGETTO DEFINITIVO
RADDOPPIO LINEA CODOGNO - CREMONA - MANTOVA
TRATTA PIADENA - MANTOVA

INFRASTRUTTURA FERROVIARIA
 Planimetria di progetto Tav. 36

SCALA:
1:1000

COMMESSA	LOTTO	FASE	ENTE	TIPO DOC.	OPERA/DISCIPLINA	PROGR.	REV.
NM25	03	D	26	P7	IF0001	036	A

Rev.	Descrizione	Redatto	Data	Verificato	Data	Approvato	Data	Autorizzato Data
A	Emissione Esecutiva		Aprile 2020		Aprile 2020		Aprile 2020	Aprile 2020

