
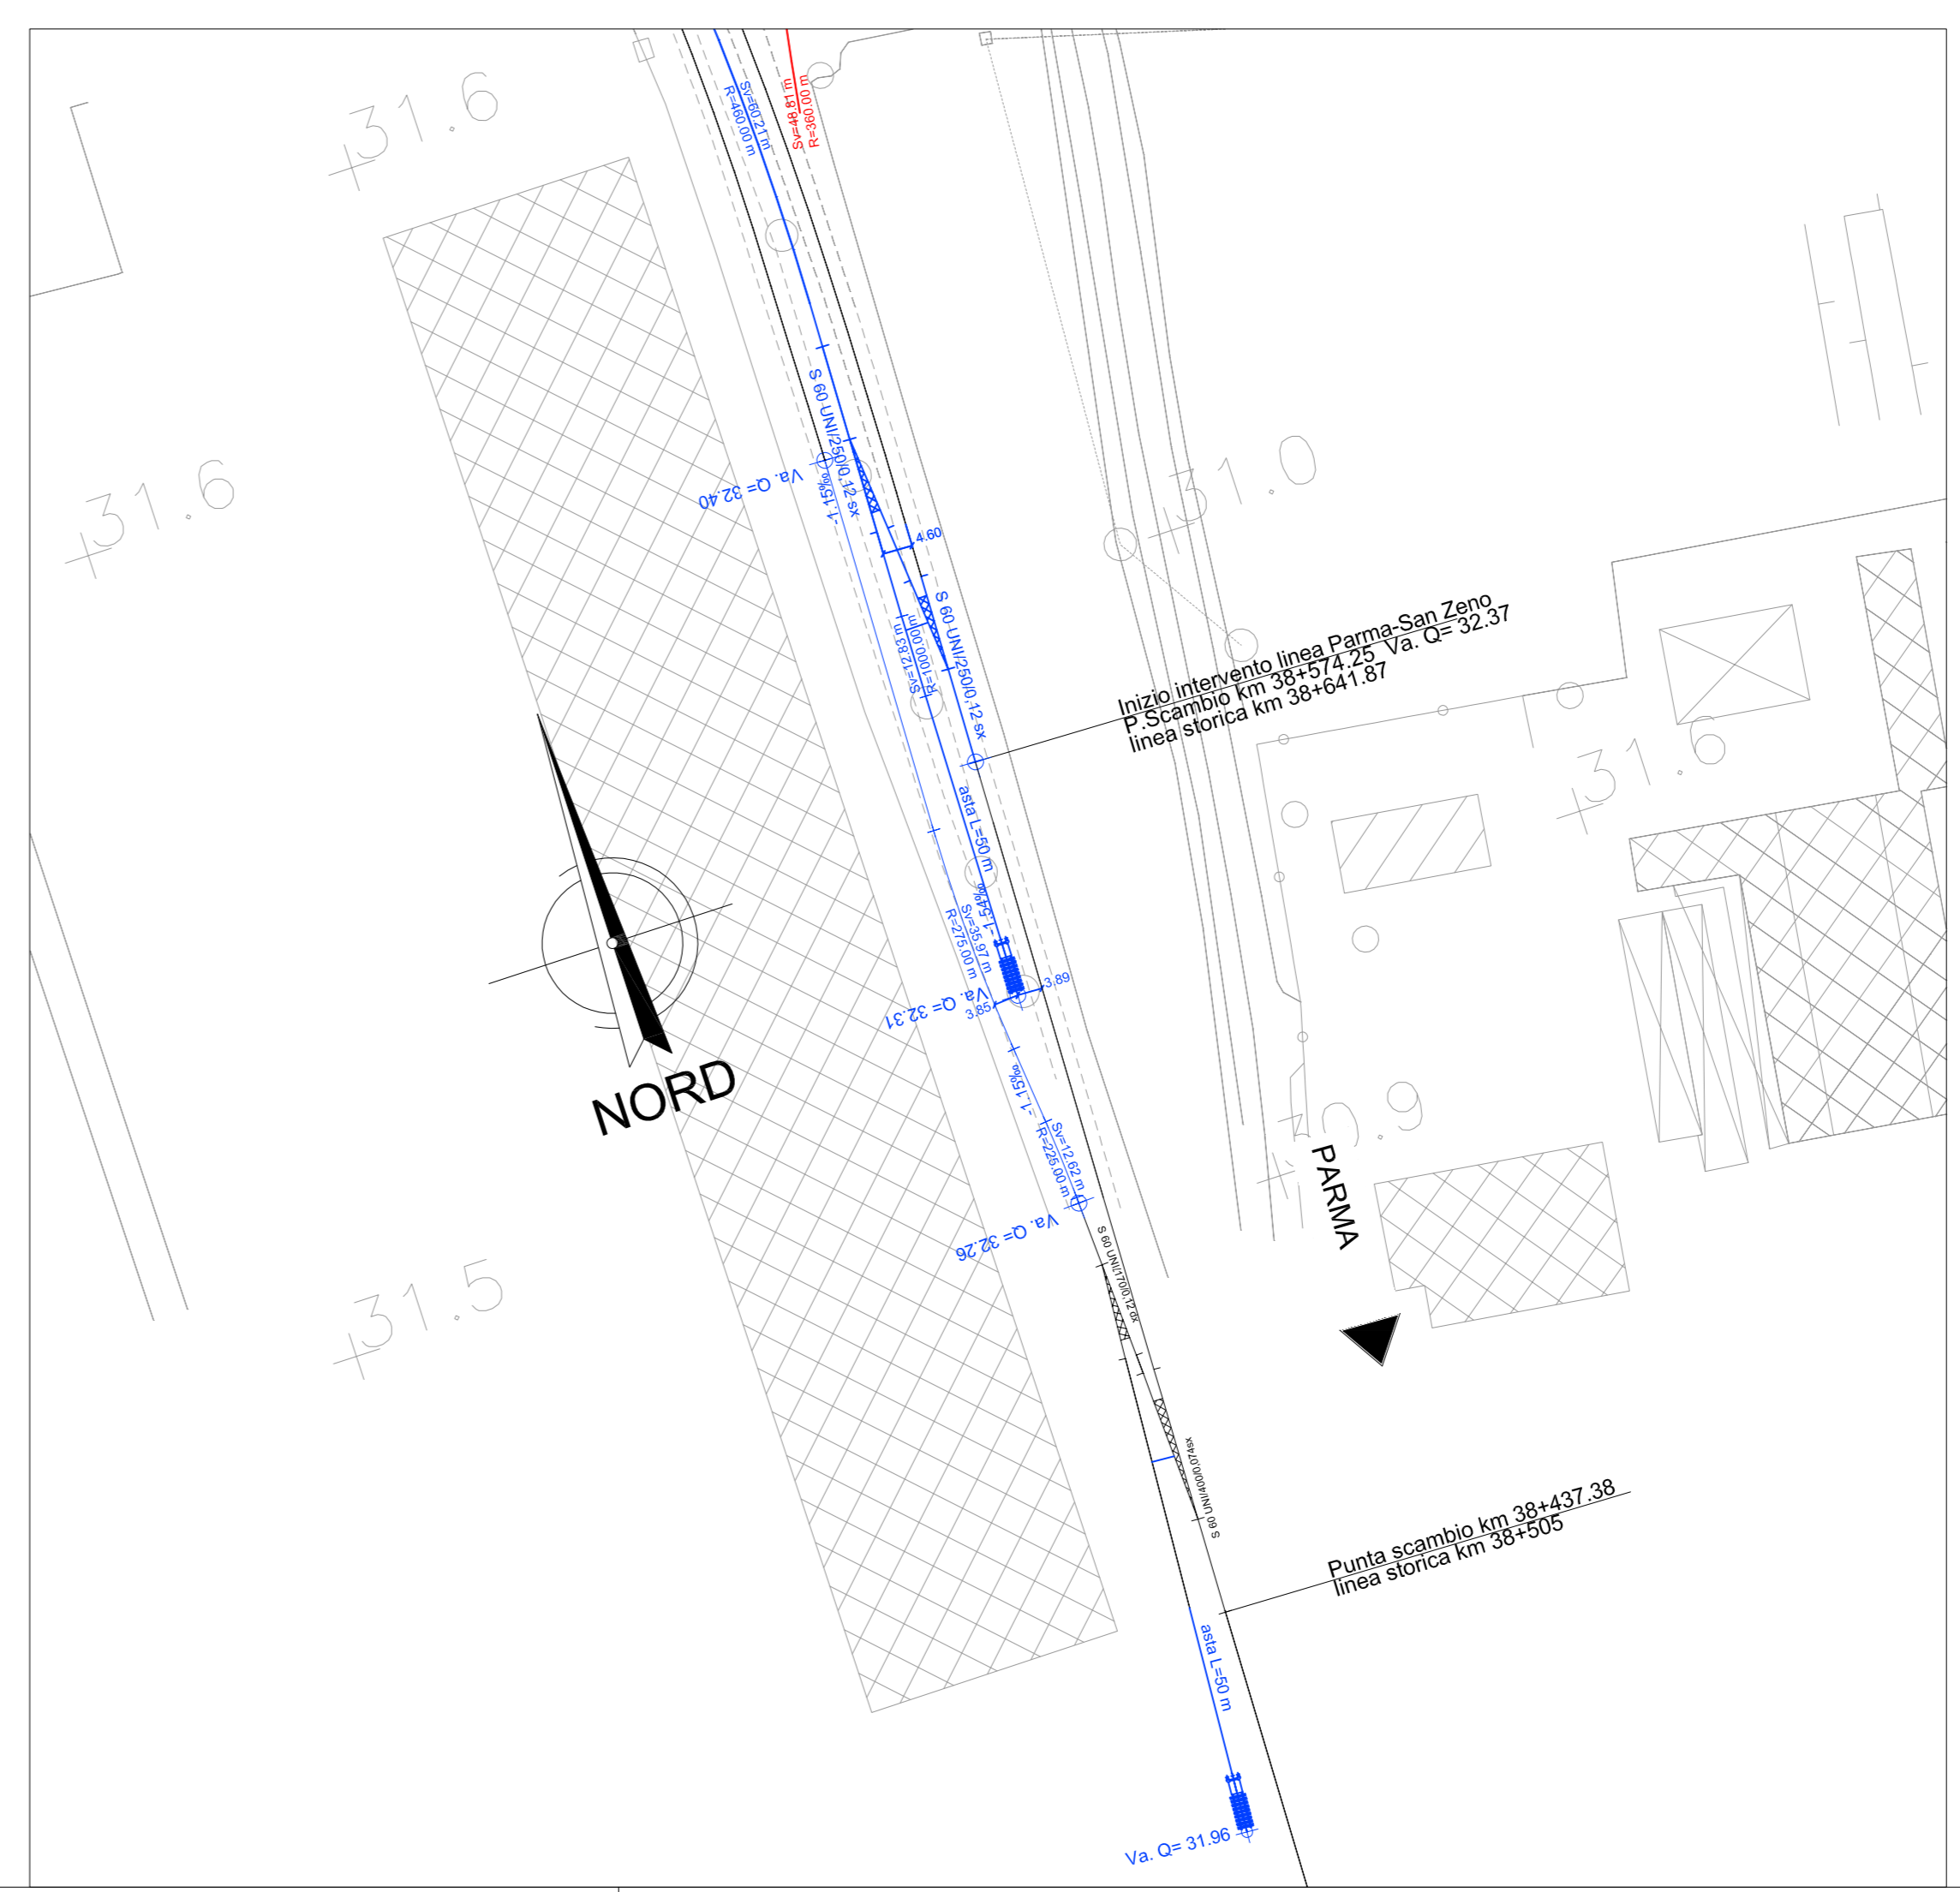


LEGENDA

- DA COSTRUIRE
- DA DEMOLIRE
- PROVVISORIO
- PROVVISORIO COSTRUITO IN FASE PRECEDENTI
- COSTRUITO IN FASE PRECEDENTE

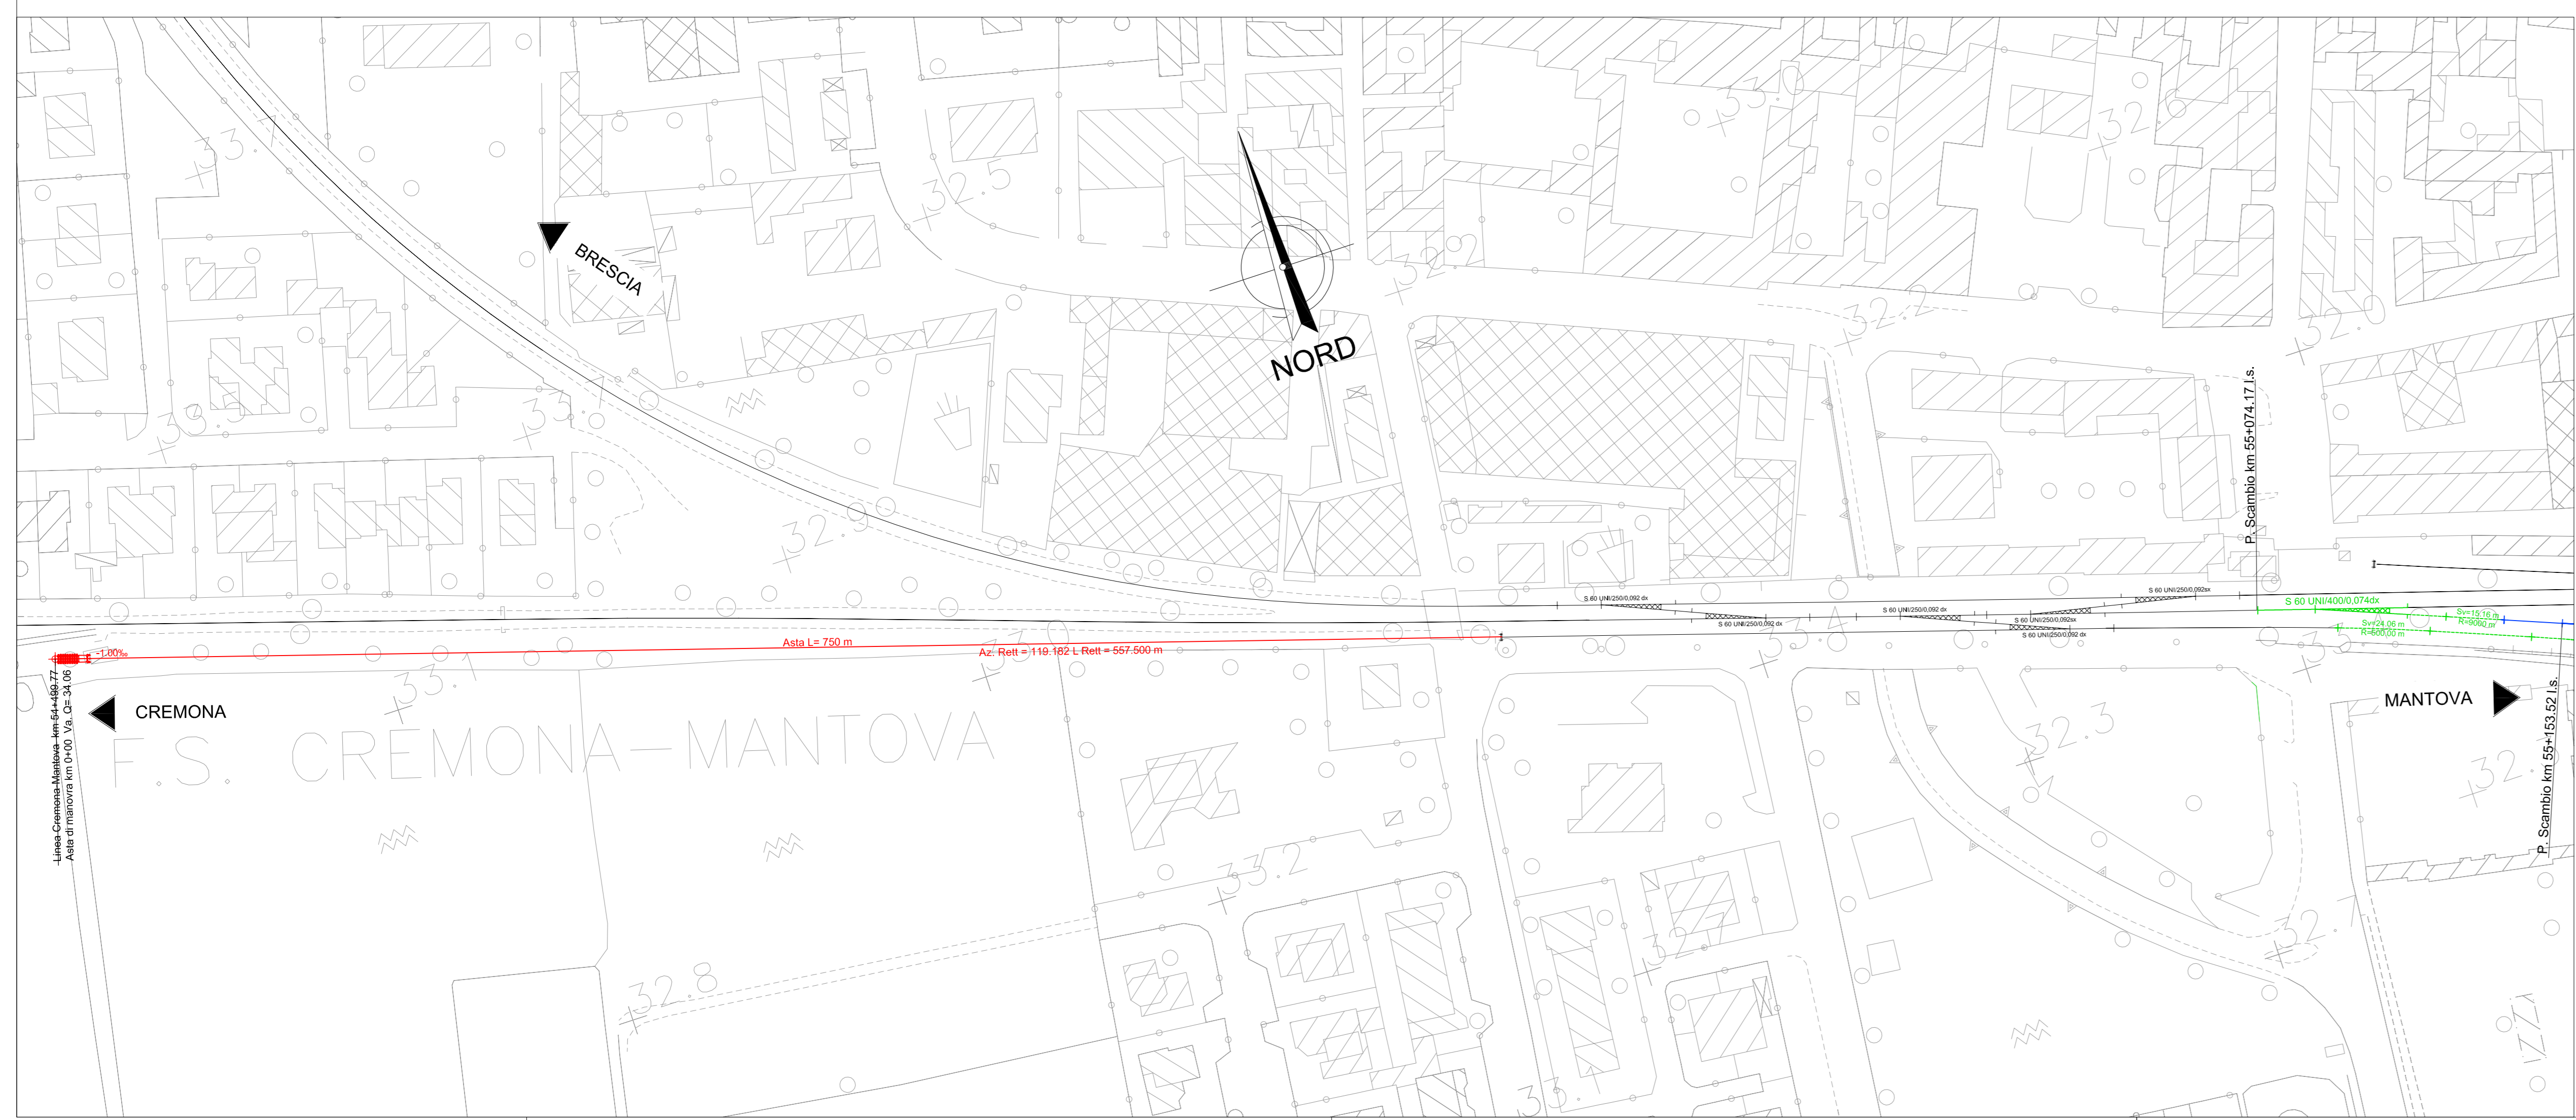

COMMITTENTE:  **RFI**
GRUPPO FERROVIARIO ITALIANO

PROGETTAZIONE:  **TALFER**
GRUPPO FERROVIARIO ITALIANO

CUP: J84H17000930009

U.O. INFRASTRUTTURE NORD

PROGETTO DEFINITIVO

RADDOPPIO LINEA CODOGNO - CREMONA - MANTOVA

TRATTA PIADENA - MANTOVA

TRACCIATO FERROVIARIO
 FASI DI LINEA
 FASE 1 Tav 1/4

SCALA: 1:1000

COMMESSA	LOTTO	FASE	ENTE	TIPO DOC.	OPERADISCIPLINA	PROGR.	REV.
NM25	03	D	26	P7	IF0104	001	A

Rev.	Descrizione	Redatto	Data	Verificato	Data	Approvato	Data	Aut. Progett.	Data
A	Emissione Ordine		Apr. 2020		21/04/2020		22/04/2020		Apr. 2020

File: NM250326P7F0104002A.dwg

In. Elab.: