


LEGENDA

- DA COSTRUIRE
- DA DEMOLIRE
- PROVVISORIO
- PROVVISORIO COSTRUITO IN FASI PRECEDENTI
- COSTRUITO IN FASI PRECEDENTI

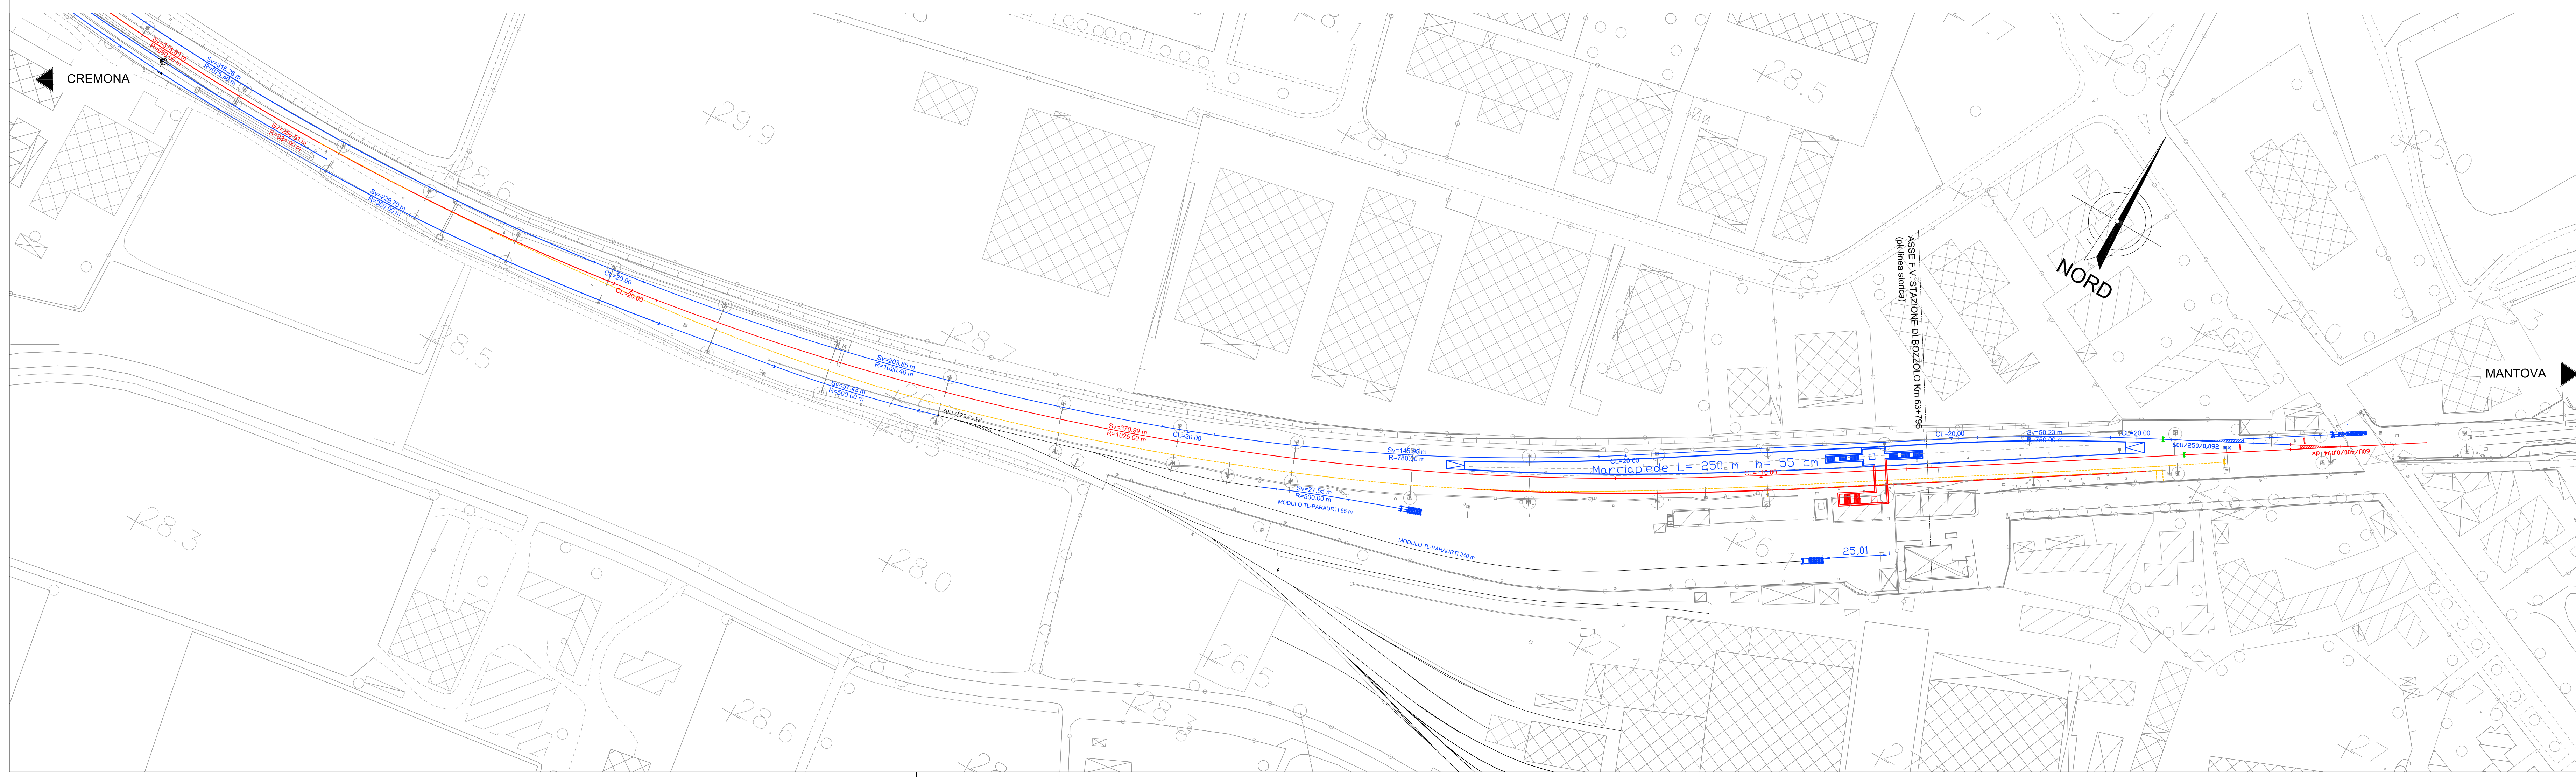

COMMITTENTE:  **RFI**
 RETE FERROVIARIA ITALIANA
 GRUPPO FERROVIE DELLO STATO ITALIANE

PROGETTAZIONE:  **ITALFERR**
 GRUPPO FERROVIE DELLO STATO ITALIANE

CUP: J84H17000930009

U.O. INFRASTRUTTURE NORD

PROGETTO DEFINITIVO

RADDOPPIO LINEA CODOGNO - CREMONA - MANTOVA
TRATTA PIADENA - MANTOVA

TRACCIATO FERROVIARIO
 FASI DI LINEA
 FASE 3 Tav 2/2

SCALA: 1:1000

COMMESSA	LOTTO	FASE	ENTE	TIPO DOC.	OPERA/DISCIPLINA	PROGR.	REV.
NM25	03	D	26	P7	IF0304	002	A

Rev.	Descrizione	Redatto	Data	Verificato	Data	Approvato	Data	Autorizzato Data
A	Emissione Definitiva		Apr 2020		Apr 2020		Apr 2020	A. Pirago Apr 2020

File: NM2503D26P7IF0304002A.dwg in. Elab.: