

MANTOVA



BRESCIA

CREMONA

PARMA



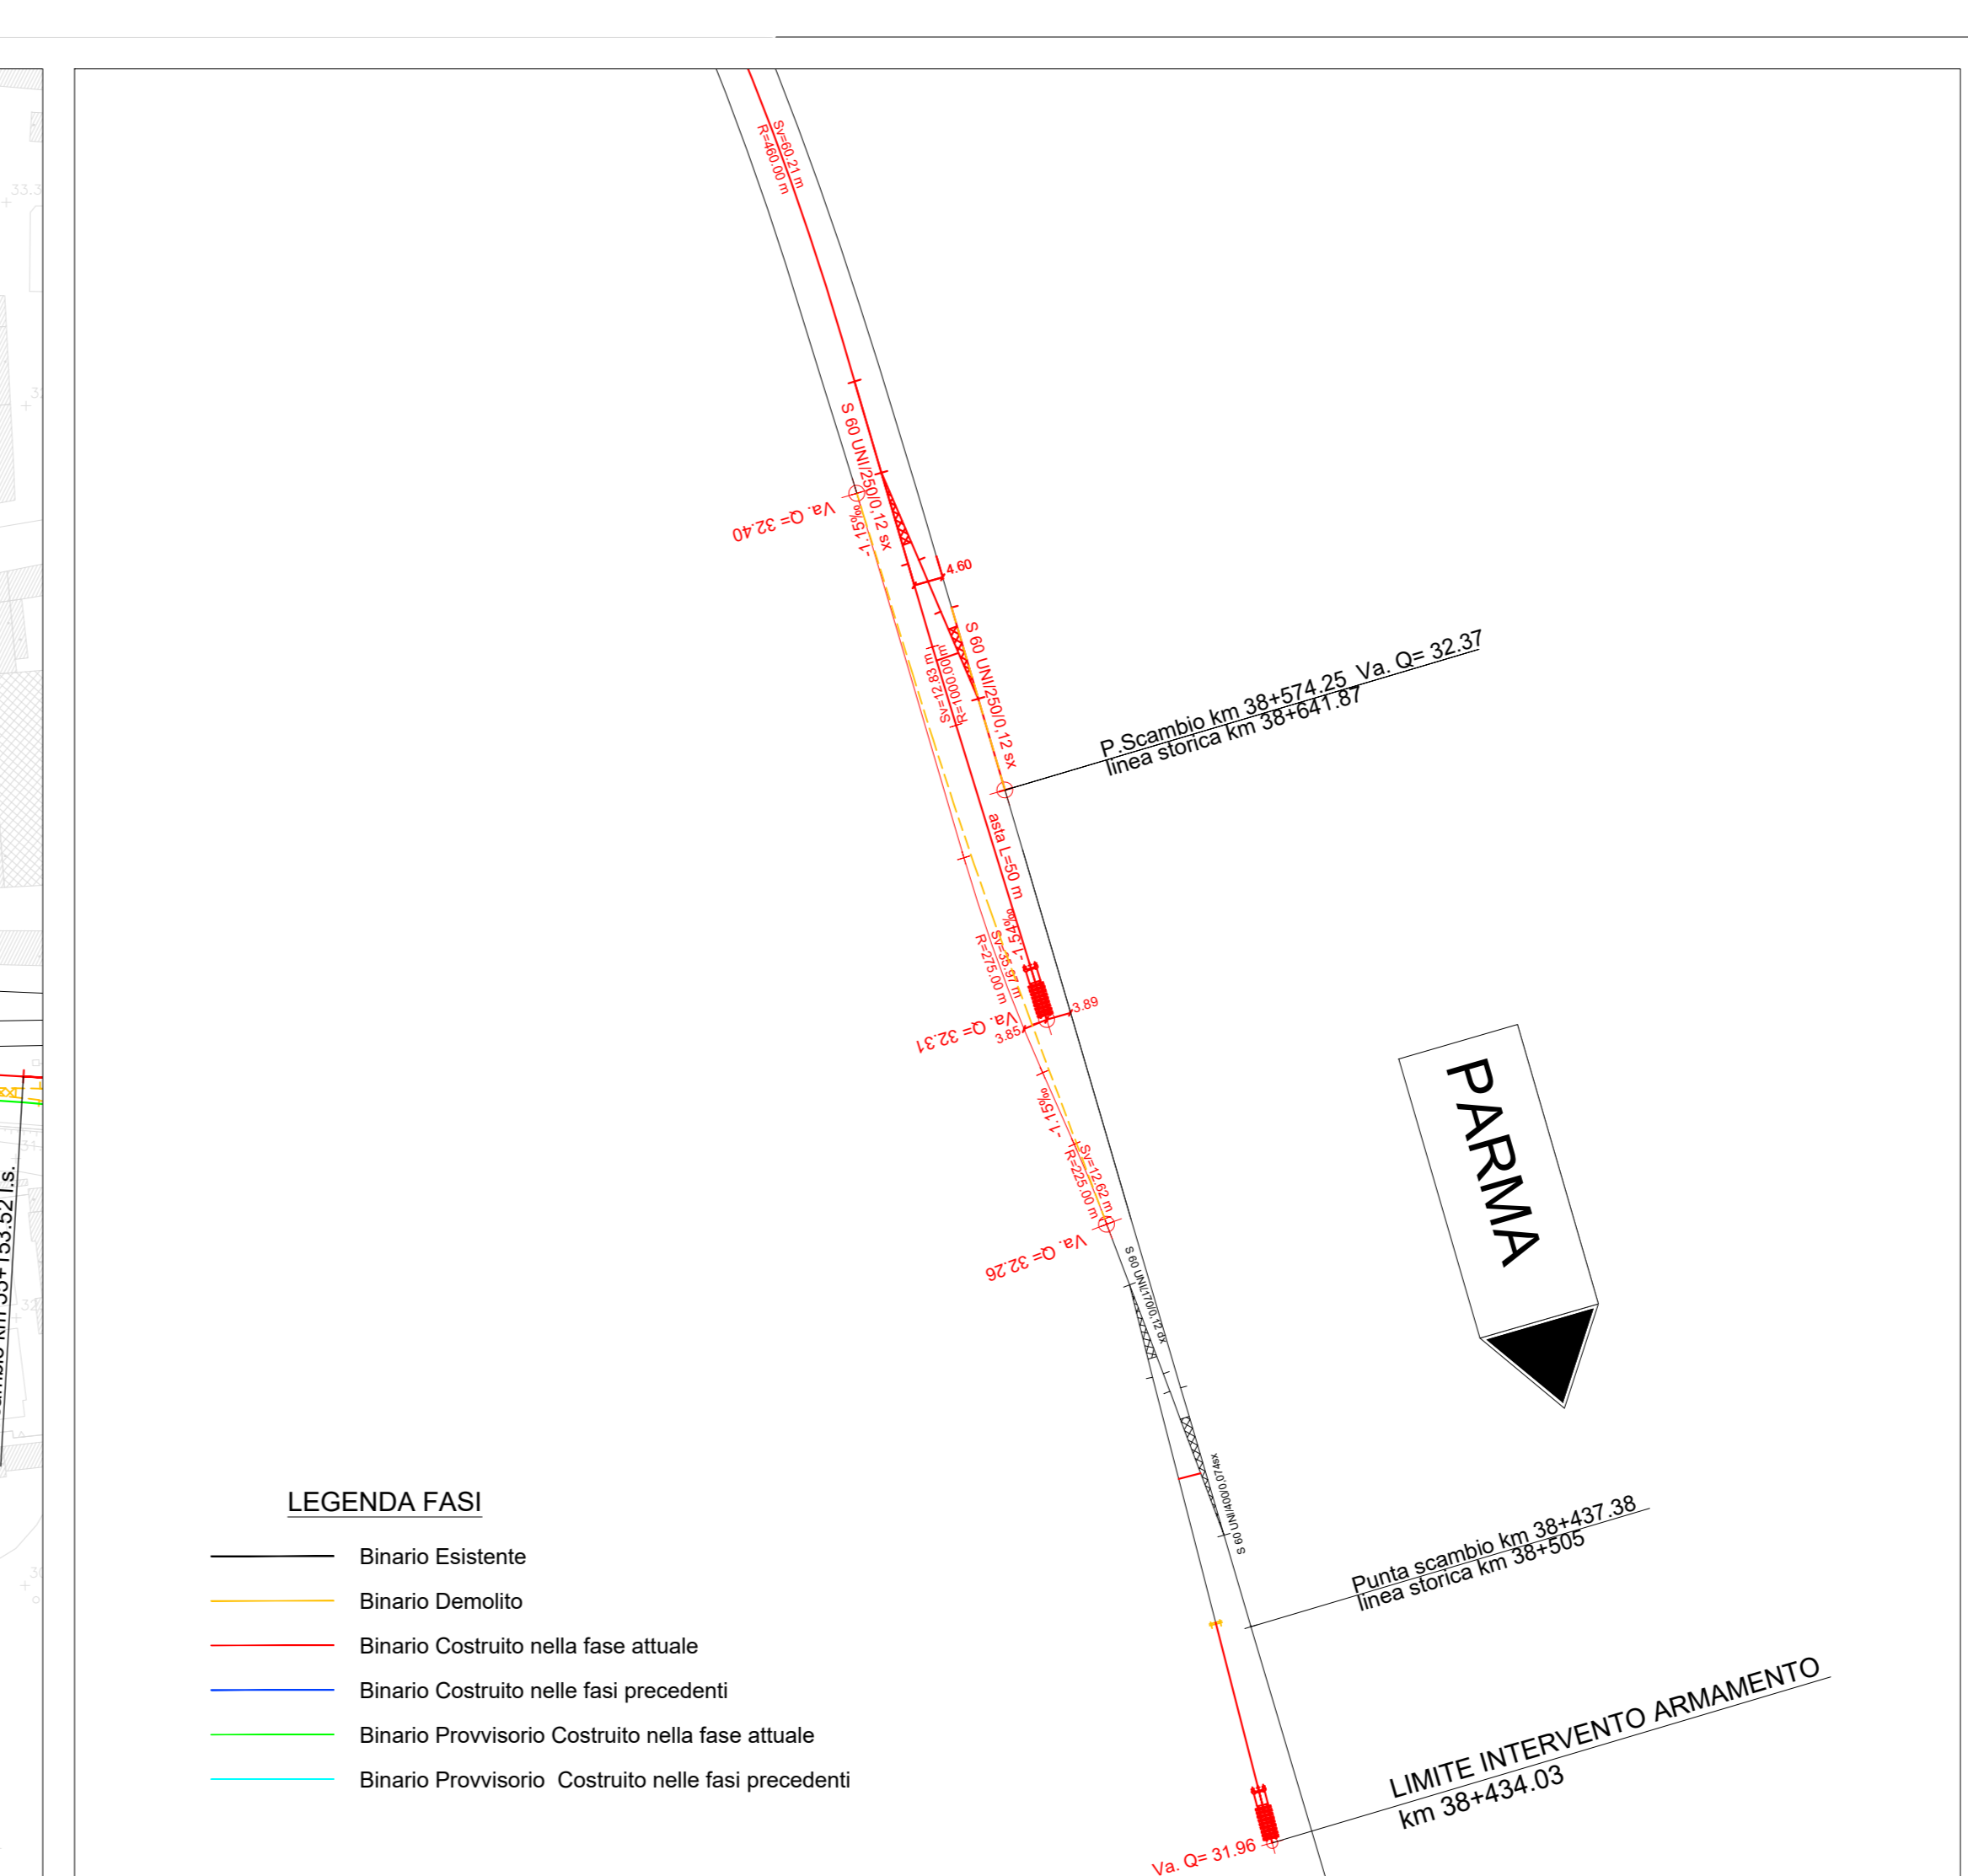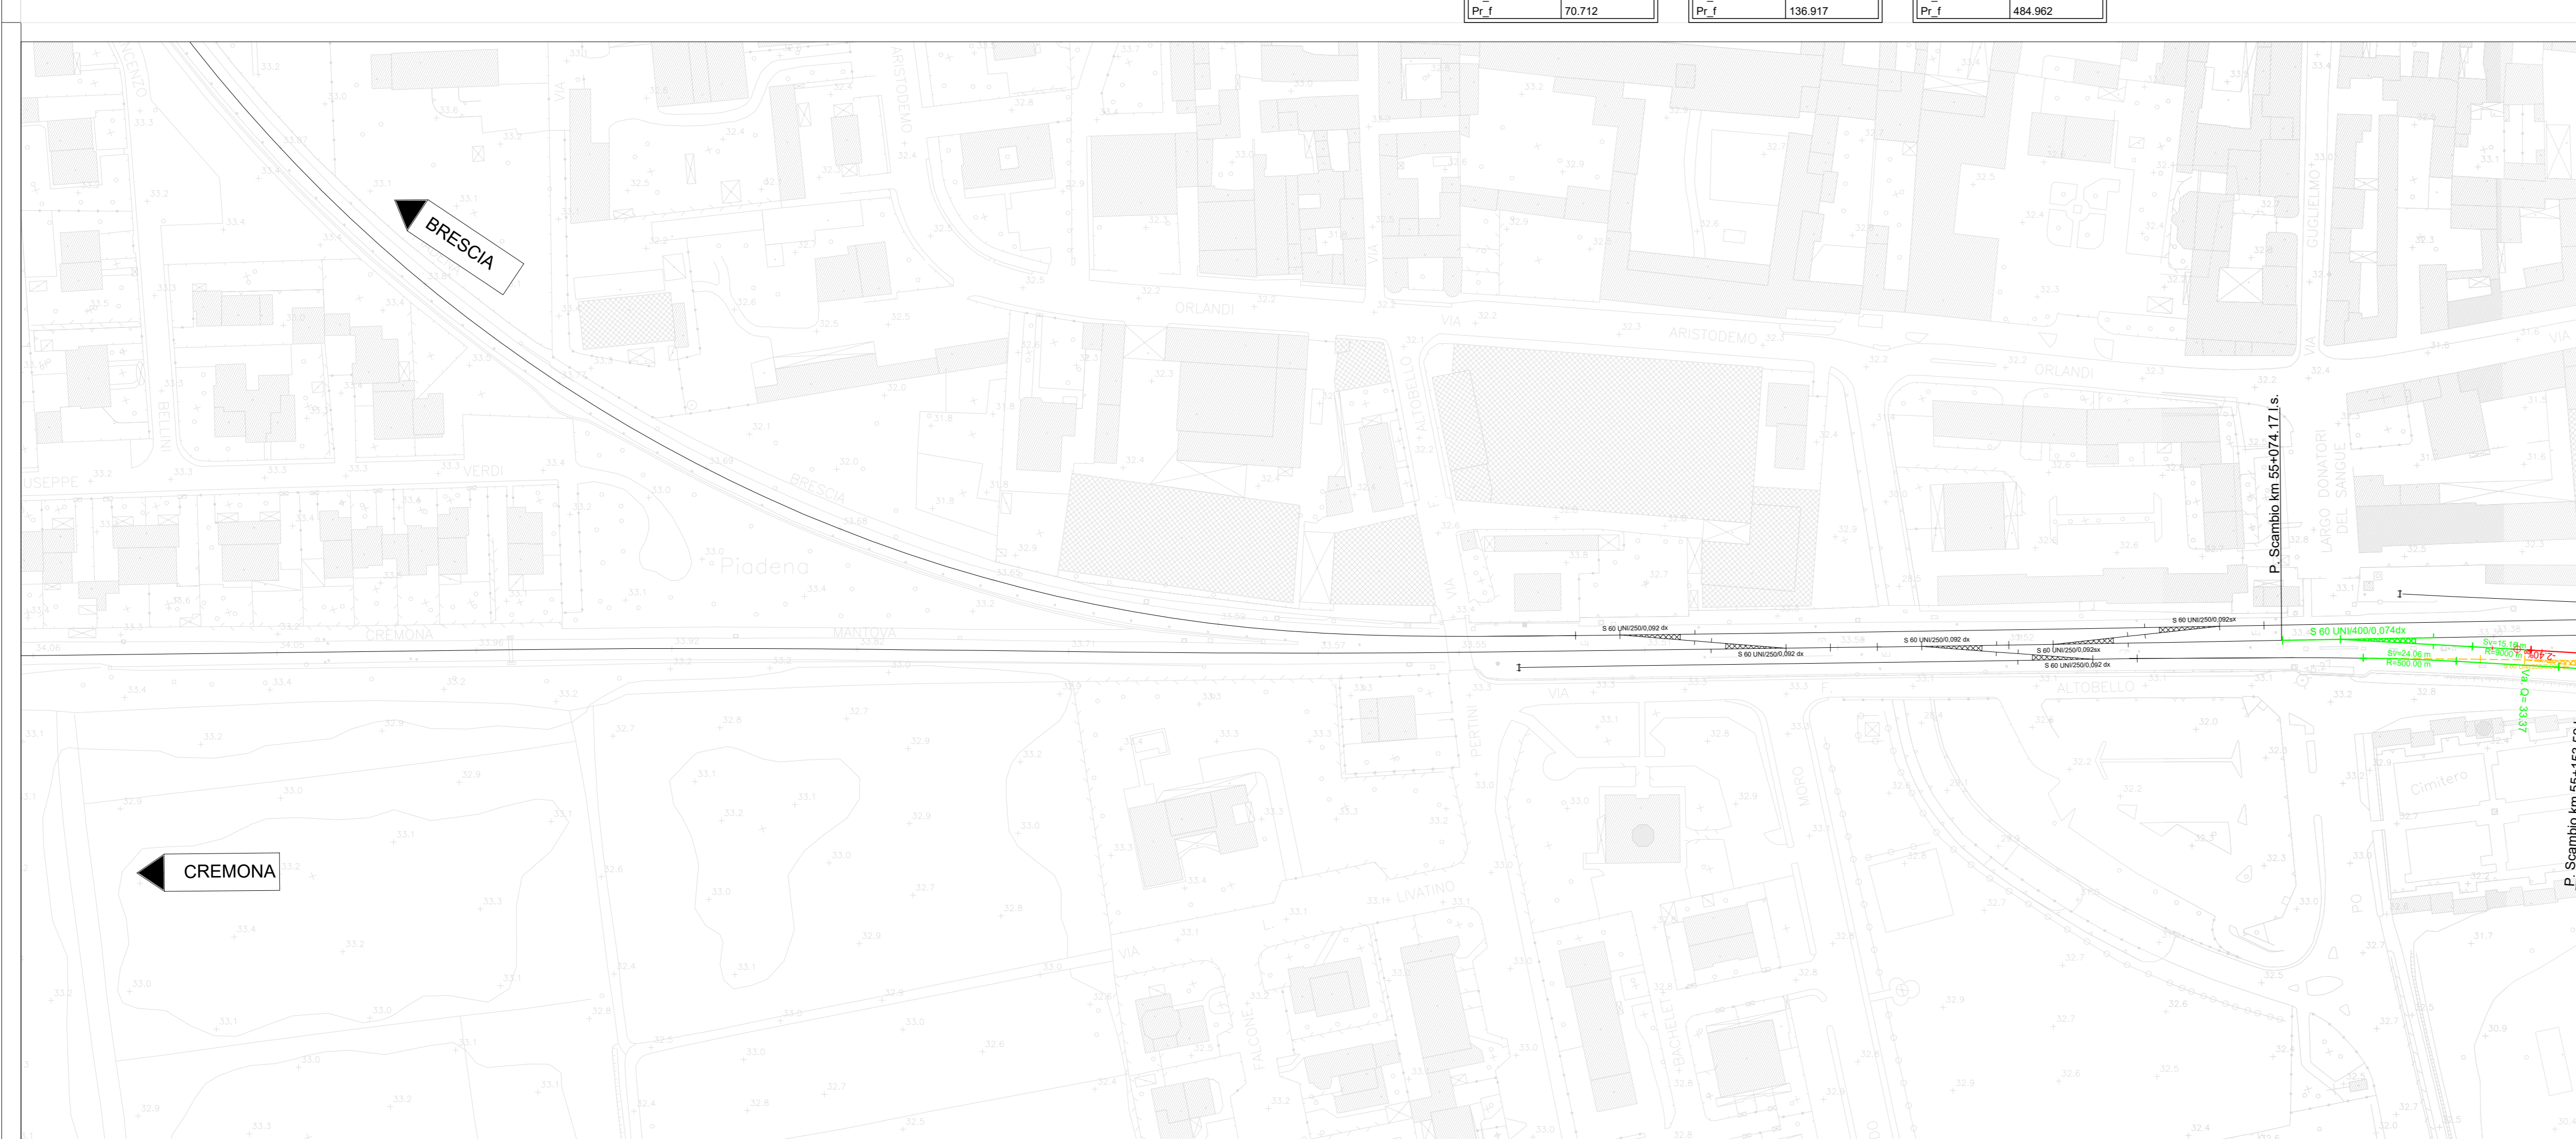

LEGENDA FASI

- Binario Esistente
- Binario Demolito
- Binario Costruito nella fase attuale
- Binario Costruito nelle fasi precedenti
- Binario Provvisorio Costruito nella fase attuale
- Binario Provvisorio Costruito nelle fasi precedenti

COMMITTENTE: **RFI** RETE FERROVIARIA ITALIANA
GRUPPO FERROVIE DELLO STATO ITALIANE

PROGETTAZIONE: **ITALFER**
www.italfer.it

CUP: J84H17000930009

U.O. INFRASTRUTTURE NORD

PROGETTO DEFINITIVO

RADDOPPIO LINEA CODOGNO - CREMONA - MANTOVA
TRATTA PIADENA - MANTOVA

INFRASTRUTTURA FERROVIARIA
Fasi costruttive ferrovia
PRG Stazione di Piadena - Planimetria di Fase 0

SCALA: 1:1000

Rev.	Descrizione	Redatto	Data	Verificato	Data	Approvato	Data	Autorizzato Data
A	Emissione	C. Caracciolo	Apr 2020	M. Bertolini	Apr 2020	M. Bertolini	Apr 2020	A. Pirogo Apr 2020

File: NM2503D26P7IF100401A.dwg n. Etab.: