
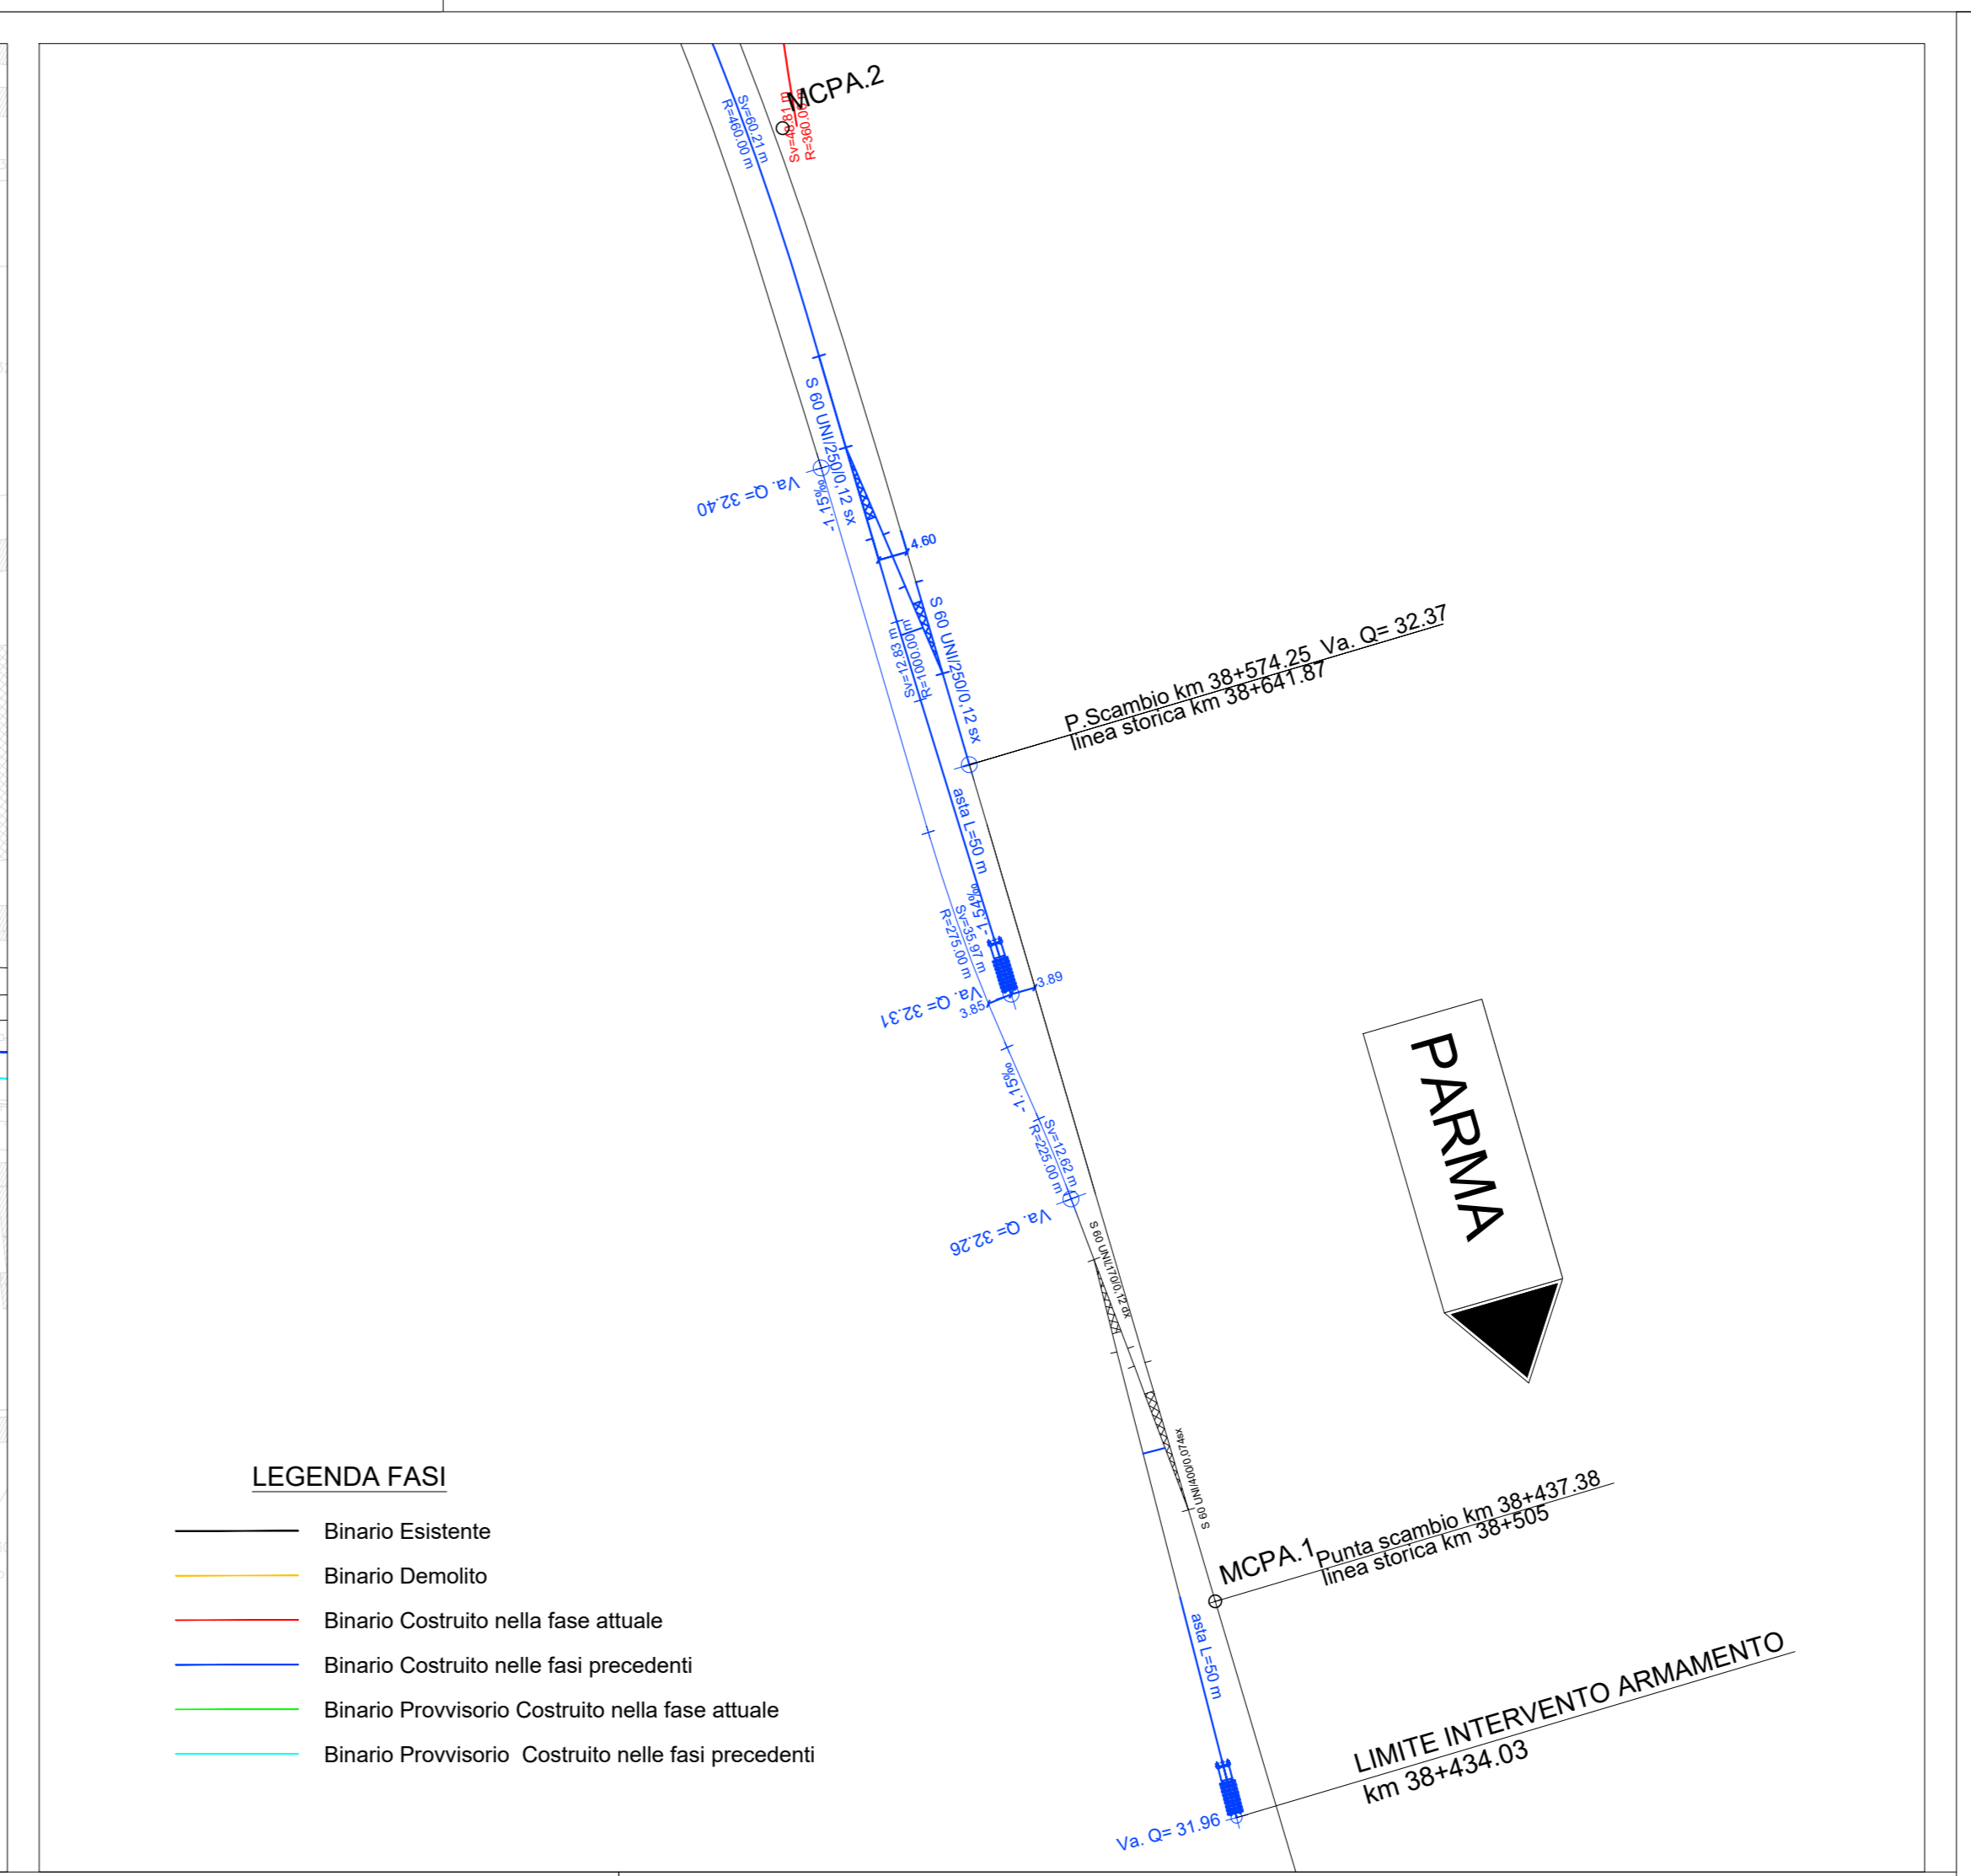


FERROVIA MCPA V PLAN MCPA 1		FERROVIA MCPA V PLAN MCPA 2		FERROVIA MCPA V PLAN MCPA 3		FERROVIA MCPA V PLAN MCPA 3a		FERROVIA MCPA V PLAN MCPA 3b		FERROVIA MCPA V PLAN MCPA 4		FERROVIA MCPA V PLAN MCPA 5		FERROVIA MCPA V PLAN MCPA 6	
X	1609454.808	X	1609472.297	X	1609550.265	X	1609550.265	X	1609160.993	X	1609160.993	X	1607979.859	X	1607763.500
Y	4997335.202	Y	4997476.047	Y	4997800.970	Y	4997800.970	Y	4997878.074	Y	4997878.074	Y	4997980.441	Y	4998048.234
Asm	1.978788	f	0.000000	f	0.000000	f	0.000000	f	0.000000	f	0.000000	f	0.000000	f	0.000000
R(m)	300.000	R(m)	300.000	R(m)	300.000	R(m)	300.000	R(m)	300.000	R(m)	300.000	R(m)	300.000	R(m)	300.000
Sv(m)	48.812	Sv(m)	48.812	Sv(m)	48.812	Sv(m)	48.812	Sv(m)	48.812	Sv(m)	48.812	Sv(m)	48.812	Sv(m)	48.812
Alfa	8.631818	Alfa	8.631818	Alfa	8.631818	Alfa	8.631818	Alfa	8.631818	Alfa	8.631818	Alfa	8.631818	Alfa	8.631818
Alfa tot	13.937943	Alfa tot	13.937943	Alfa tot	13.937943	Alfa tot	13.937943	Alfa tot	13.937943	Alfa tot	13.937943	Alfa tot	13.937943	Alfa tot	13.937943
Tarco	24.444	Tarco	24.444	Tarco	24.444	Tarco	24.444	Tarco	24.444	Tarco	24.444	Tarco	24.444	Tarco	24.444

V ALT MCPA 1		V ALT MCPA 2		V ALT MCPA 3		V ALT MCPA 4		V ALT MCPA 5		V ALT MCPA 6		V ALT MCPA 7			
PR	39437.383	PR	39045.535	PR	39196.274	PR	39323.003	PR	39471.593	PR	39554.153	PR	39738.550	PR	39738.550
CV	132.166	CV	132.166	CV	132.166	CV	132.166	CV	132.166	CV	132.166	CV	132.166	CV	132.166

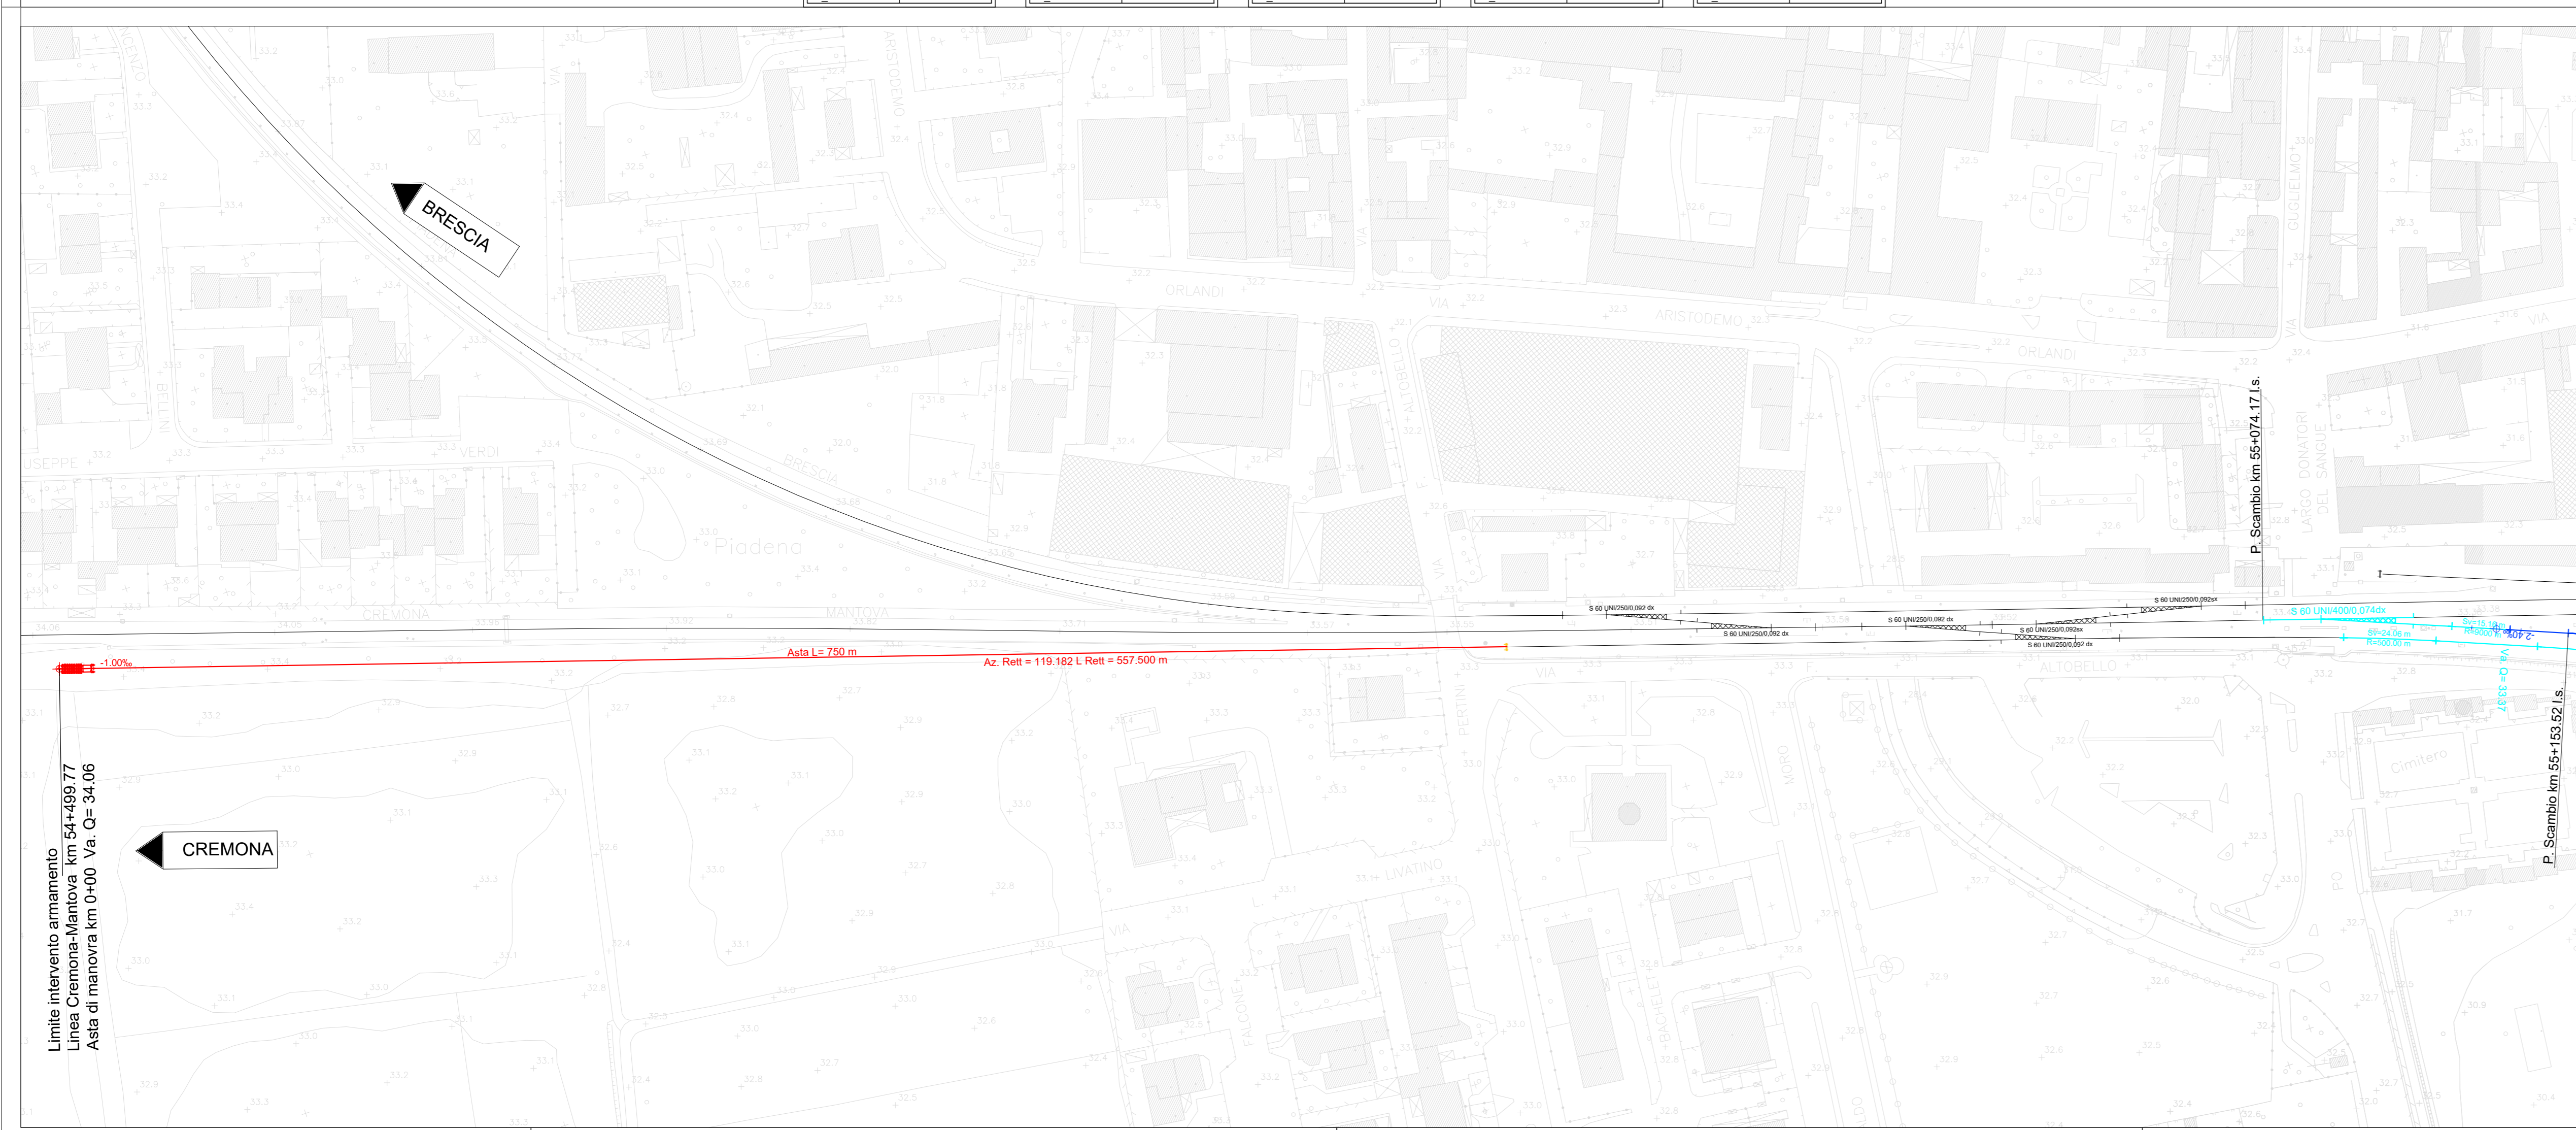

LEGENDA FASI

- Binario Esistente
- Binario Demolito
- Binario Costruito nella fase attuale
- Binario Costruito nelle fasi precedenti
- Binario Provisorio Costruito nella fase attuale
- Binario Provisorio Costruito nelle fasi precedenti

COMMITTENTE: **RFI RETE FERROVIARIA ITALIANA**
 GRUPPO FERROVIE DELLO STATO ITALIANE

PROGETTAZIONE: **ITALFER**
 INFRASTRUTTURE FERROVIARIE

CUP: J84H17000930009

U.O. INFRASTRUTTURE NORD

PROGETTO DEFINITIVO

RADDOPPIO LINEA CODOGNO - CREMONA - MANTOVA
TRATTA PIADENA - MANTOVA

INFRASTRUTTURE
 Fasi costruttive ferrovia
 PRG Stazione di Piadena - Planimetria di Fase 1

SCALA: **1:1000**

COMMESSA	LOTTO	FASE	ENTE	TIPO DOC.	OPERA/DISCIPLINA	PROGR.	REV.
NM25	03	D	26	F7	I F 1104	001	A

Rev.	Descrizione	Redatto	Data	Verificato	Data	Approvato	Data	Autorizzato Data
A	Emissione	C. Caravita	Apr 2020	A. Passerini	Apr 2020	M. Berlingeri	Apr 2020	A. Perigo Apr 2020

File: NM2503D26P7F1104001A.dwg n. Etab.: