




NORD

MANTOVA

BRESCIA

CREMONA

PARMA

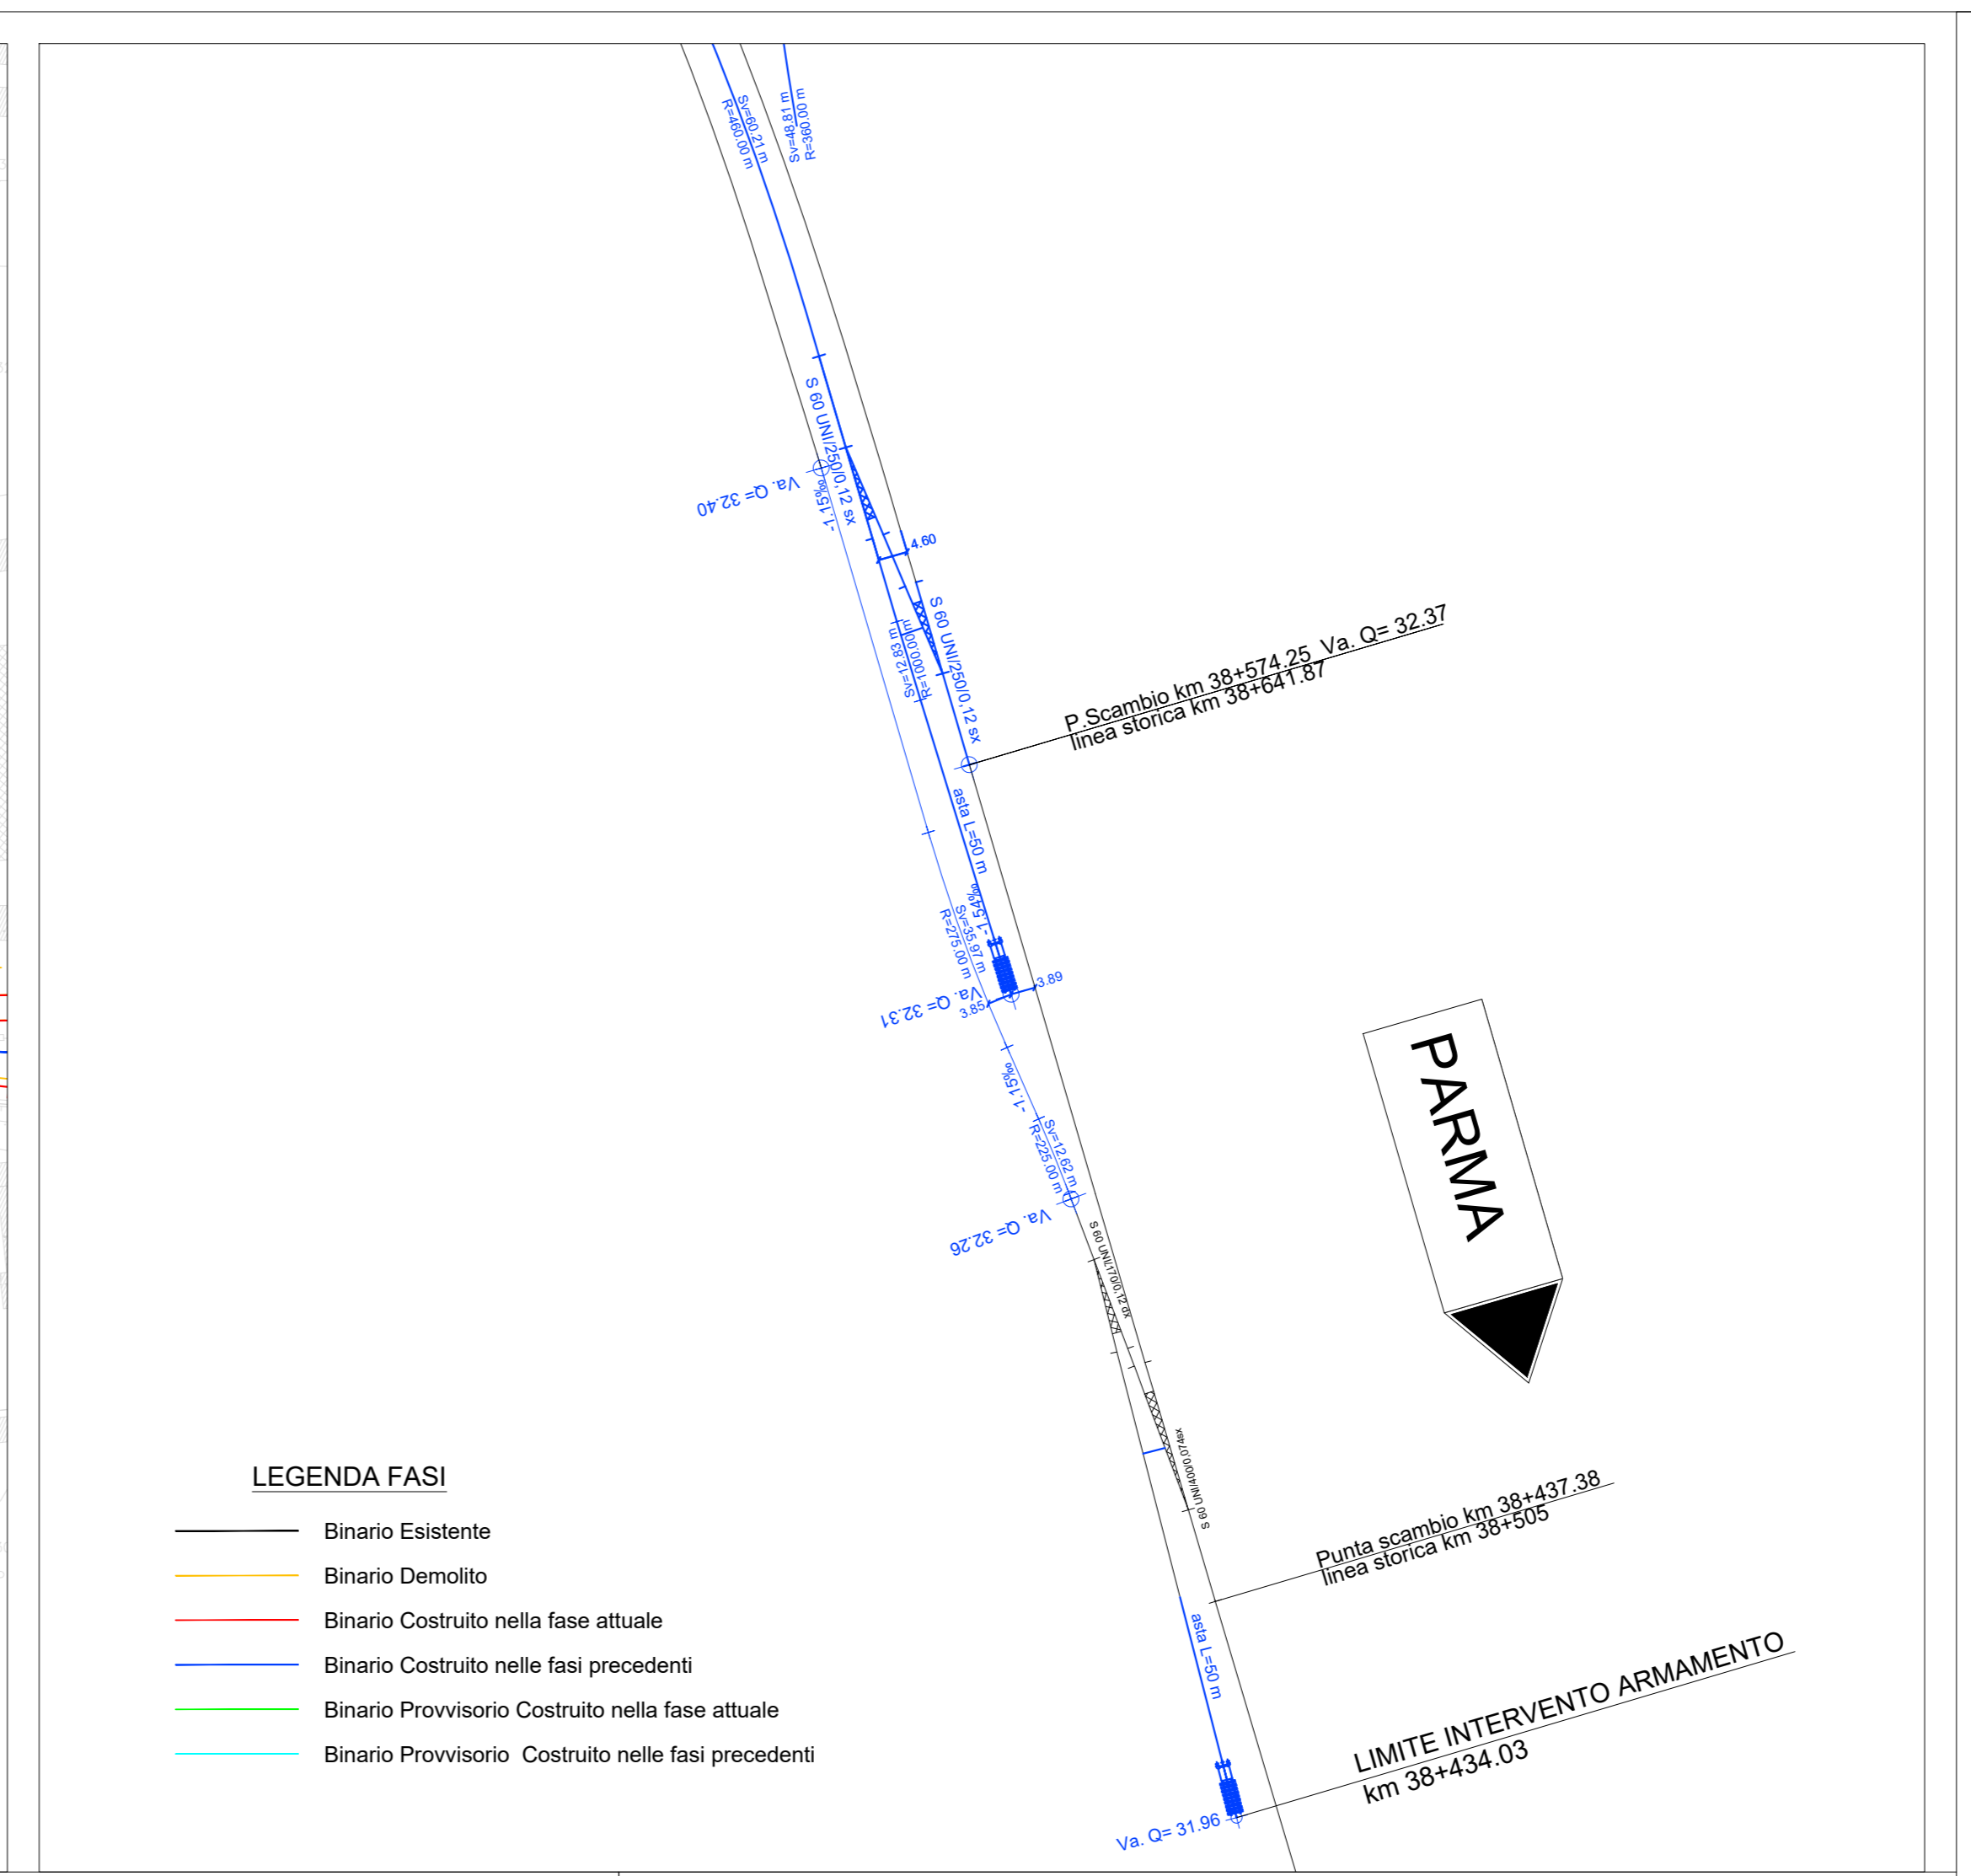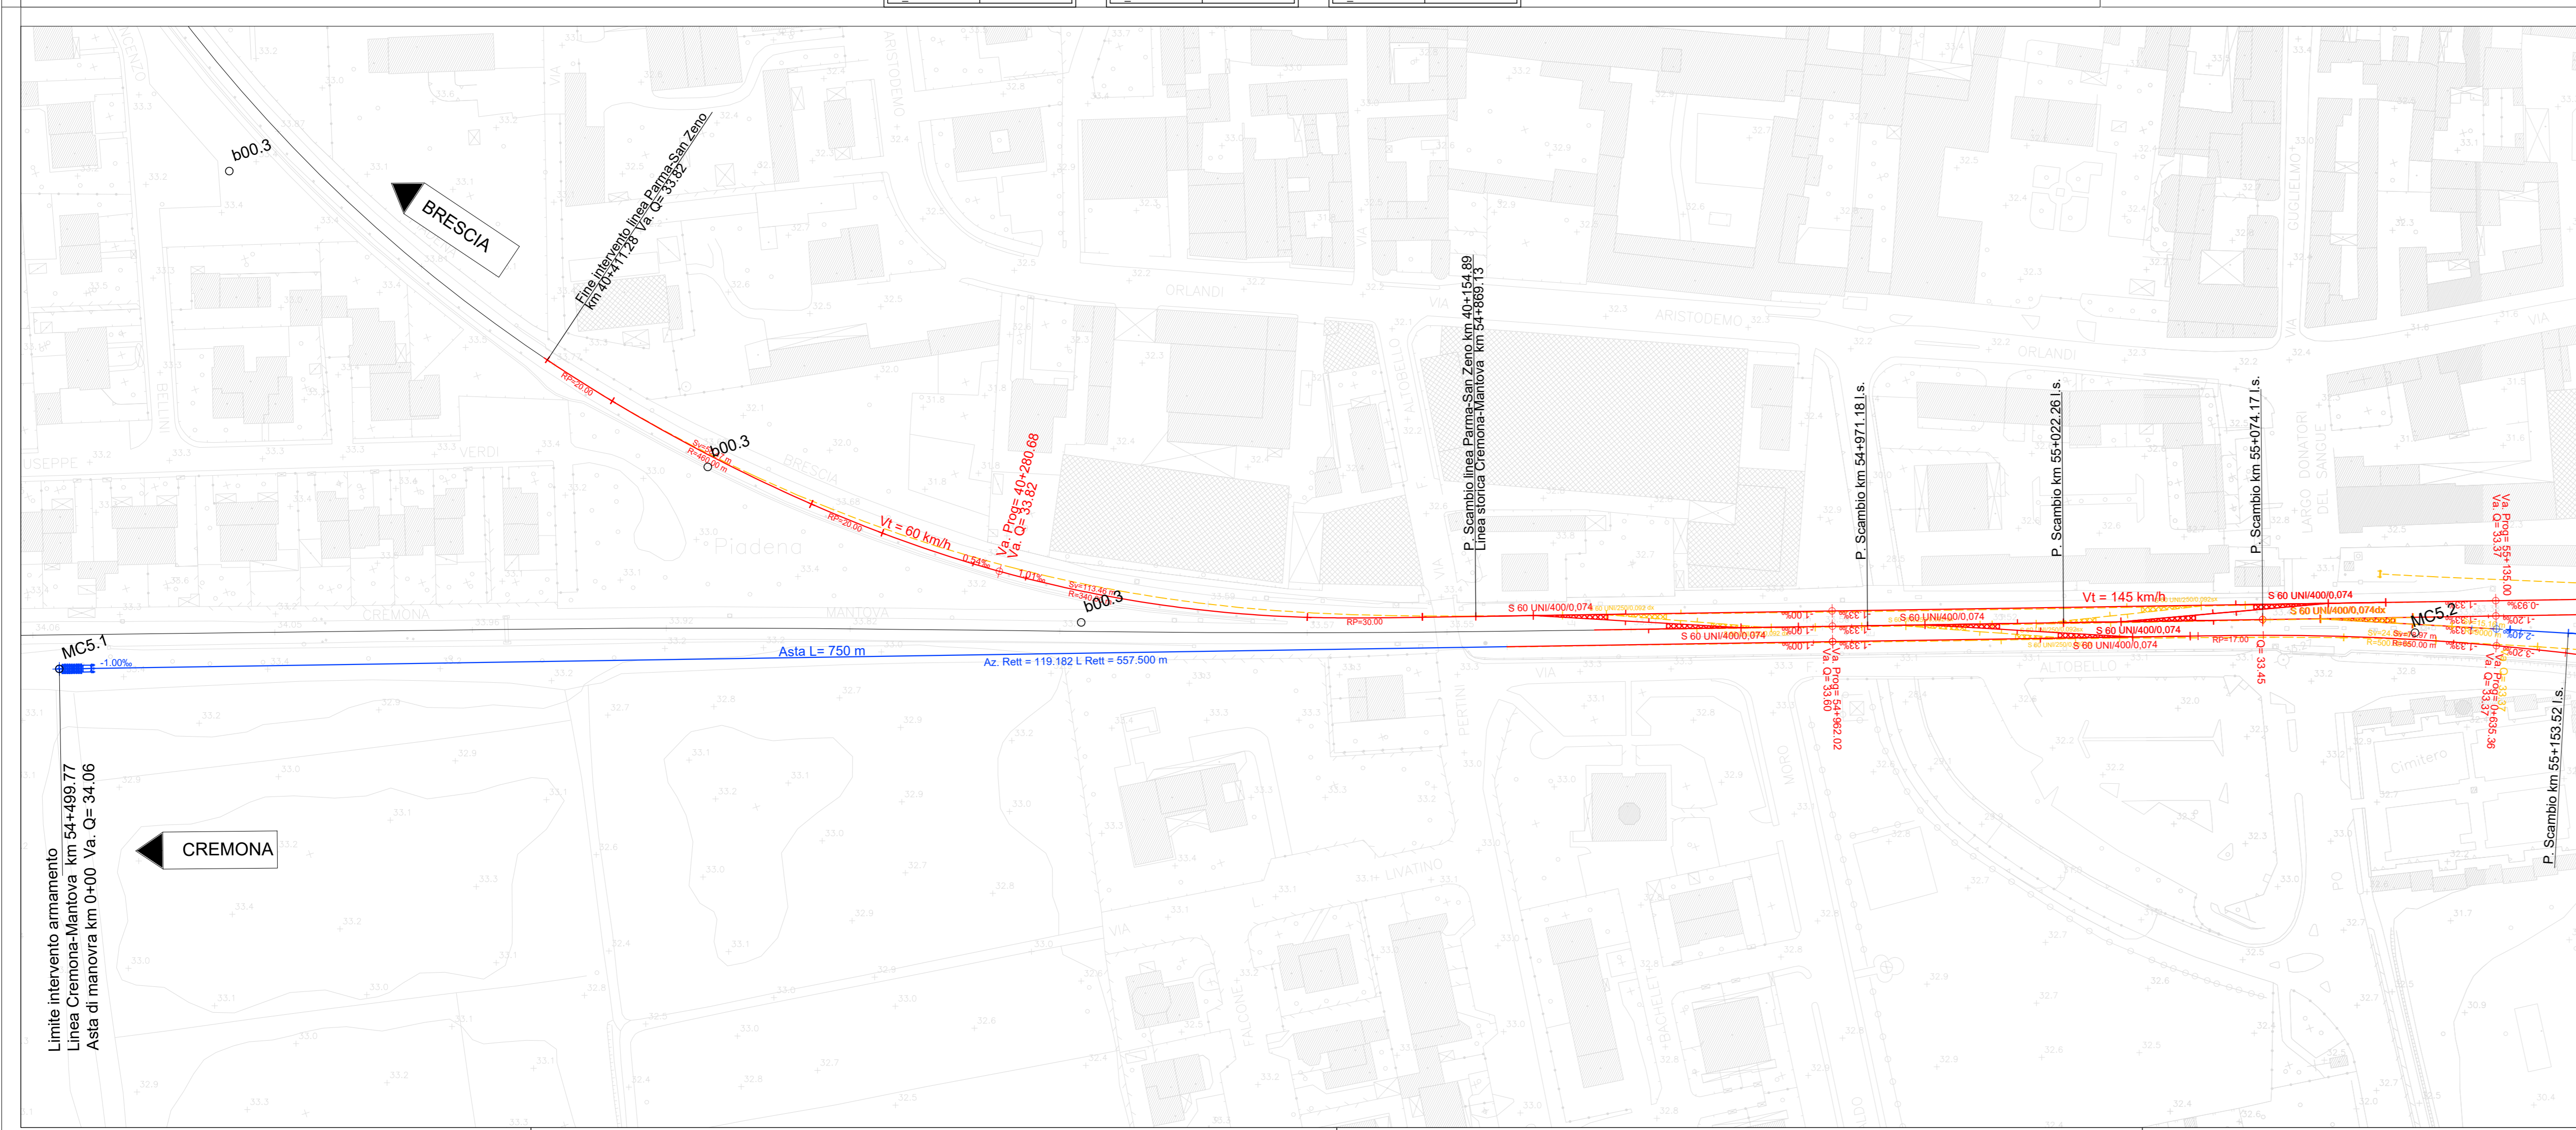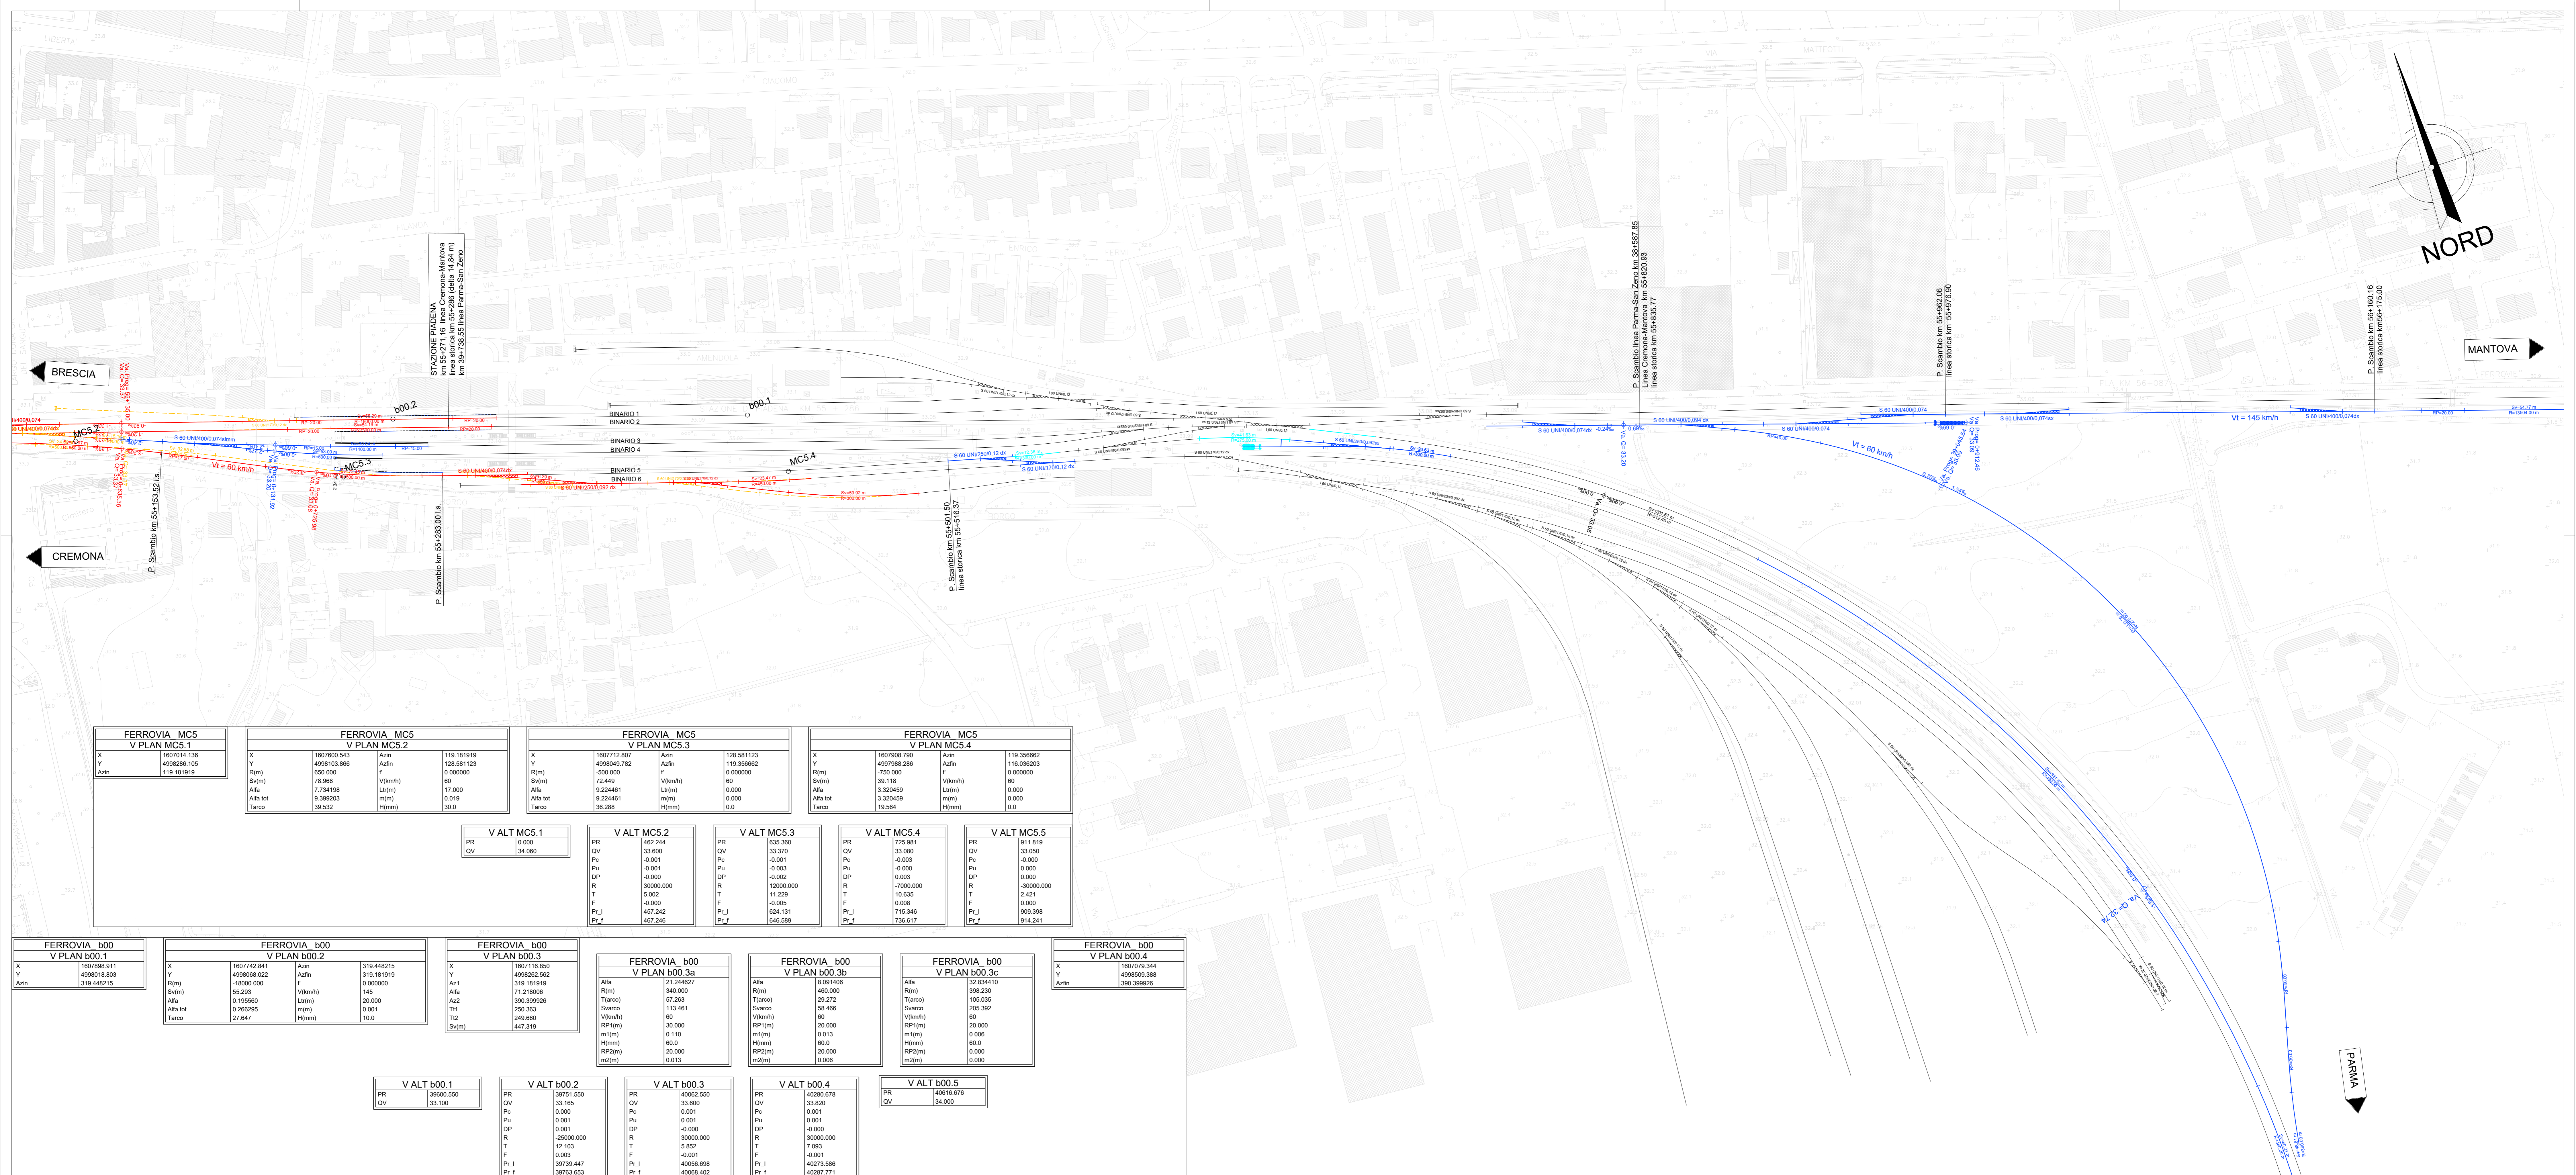

COMMITTENTE: **RFI** RETE FERROVIARIA ITALIANA GRUPPO FERROVIE DELLO STATO ITALIANE

PROGETTAZIONE: **ITALFER** www.italfer.it

CUP: J84H17000930009

U.O. INFRASTRUTTURE NORD

PROGETTO DEFINITIVO

RADDOPPIO LINEA CODOGNO - CREMONA - MANTOVA

TRATTA PIADENA - MANTOVA

INFRASTRUTTURA FERROVIARIA

Fasi costruttive ferrovia

PRG Stazione di Piadena - Planimetria di Fase 2

SCALA: 1:1000

Rev.	Descrizione	Redatto	Data	Verificato	Data	Approvato	Data	Autorizzato Data
A	Emissione		Apr 2020		Apr 2020		Apr 2020	A. Pirogo Apr 2020

File: NM2503D26P7F1204001A.dwg n. Etab.:

LEGGENDA FASI

- Binario Esistente
- Binario Demolito
- Binario Costruito nella fase attuale
- Binario Costruito nelle fasi precedenti
- Binario Provvisorio Costruito nella fase attuale
- Binario Provvisorio Costruito nelle fasi precedenti