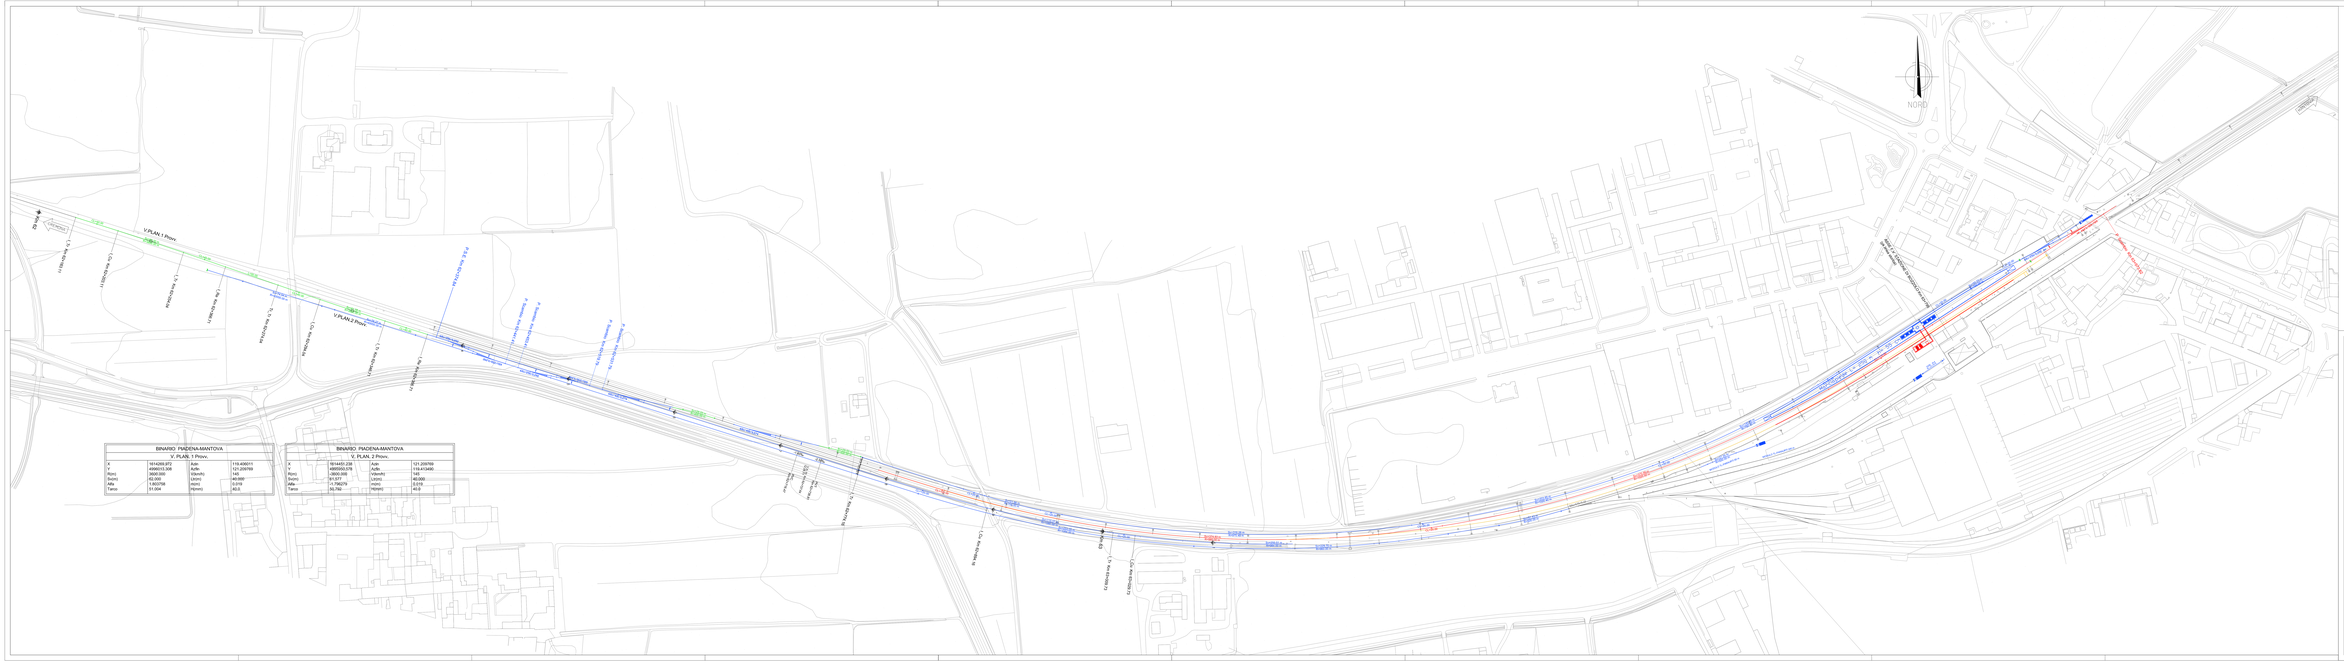
NORD
V. PLAN. 1 Prov.
V. PLAN. 2 Prov.
BINARIO: PIADENA-MANTOVA
V. PLAN. 1 Provv.
X 1614265.972 Y 4996013.306 R(m) 3500.000 L(m) 500.000 Alfa 0.020708 Tabw 31.004
Angle 119.408011 Ajffin 121.209769 Ydevffi 140 Lrtm 80.000 Hrtm 40.01 Hplatm 40.5
BINARIO: PIADENA-MANTOVA
V. PLAN. 2 Provv.
X 1614451.236 Y 4995550.576 R(m) 3500.000 L(m) 500.000 Alfa 0.020708 Tabw 31.750
Angle 121.209769 Ajffin 119.413460 Ydevffi 140 Lrtm 80.000 Hrtm 40.01 Hplatm 40.5
