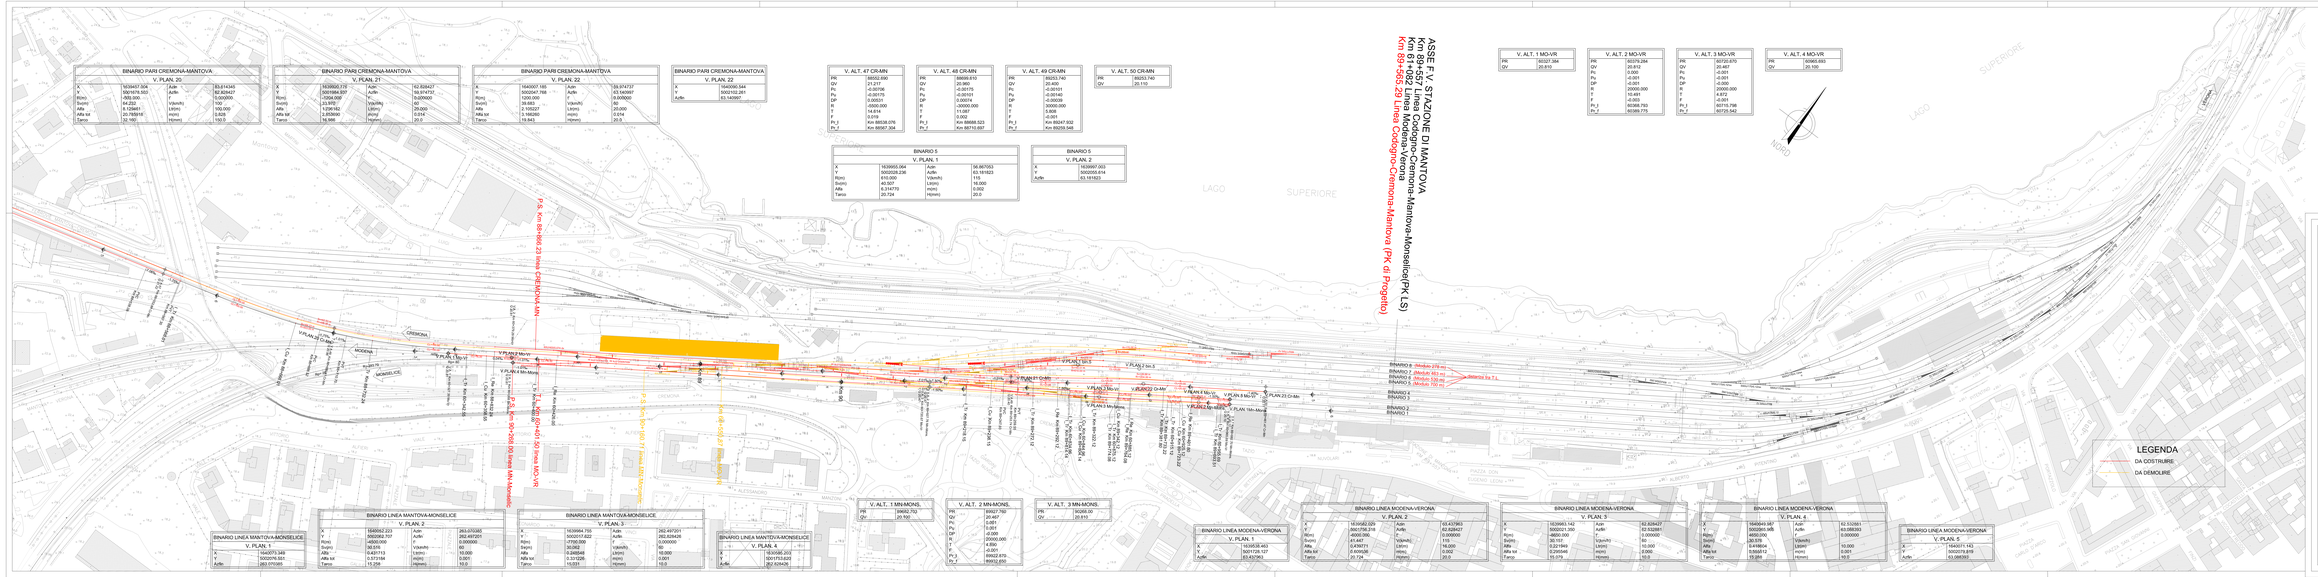
ASSE F.V. STAZIONE DI MANTOVA
Km 89+557 Linea Codogno-Cremona-Mantova-Monselice(PK LS)
Km 81+062 Linea Modena-Verona
Km 89+352.23 Linea Codogno-Cremona-Mantova (PK di Progetto)
BINARIO PARI CREMONA-MANTOVA
V. PLAN. 20
V. PLAN. 21
V. PLAN. 22
V. ALT. 47 CR-MN
V. ALT. 48 CR-MN
V. ALT. 49 CR-MN
V. ALT. 50 CR-MN
V. ALT. 1 MO-VR
V. ALT. 2 MO-VR
V. ALT. 3 MO-VR
V. ALT. 4 MO-VR
BINARIO 5
V. PLAN. 1
V. PLAN. 2
BINARIO LINEA MANTOVA-MONSELICE
V. PLAN. 1
V. PLAN. 2
V. PLAN. 3
V. PLAN. 4
V. PLAN. 5
V. ALT. 1 MN-MONS.
V. ALT. 2 MN-MONS.
V. ALT. 3 MN-MONS.
BINARIO LINEA MODENA-VERONA
V. PLAN. 1
V. PLAN. 2
V. PLAN. 3
V. PLAN. 4
V. PLAN. 5
LEGENDA
DA COSTRUIRE
DA DEMOLIRE
NORD
LAGO
SUPERIORE
CREMONA
MODENA
MONSELICE
MANTOVA
VERONA
P.S. Km 89+860.23 linea CREMONA-MN
P.S. Km 90+206.00 linea MN-Monselice
P.S. Km 81+121.10 linea MO-VR
P.S. Km 81+121.10 linea MO-VR
P.S. Km 81+121.10 linea MO-VR