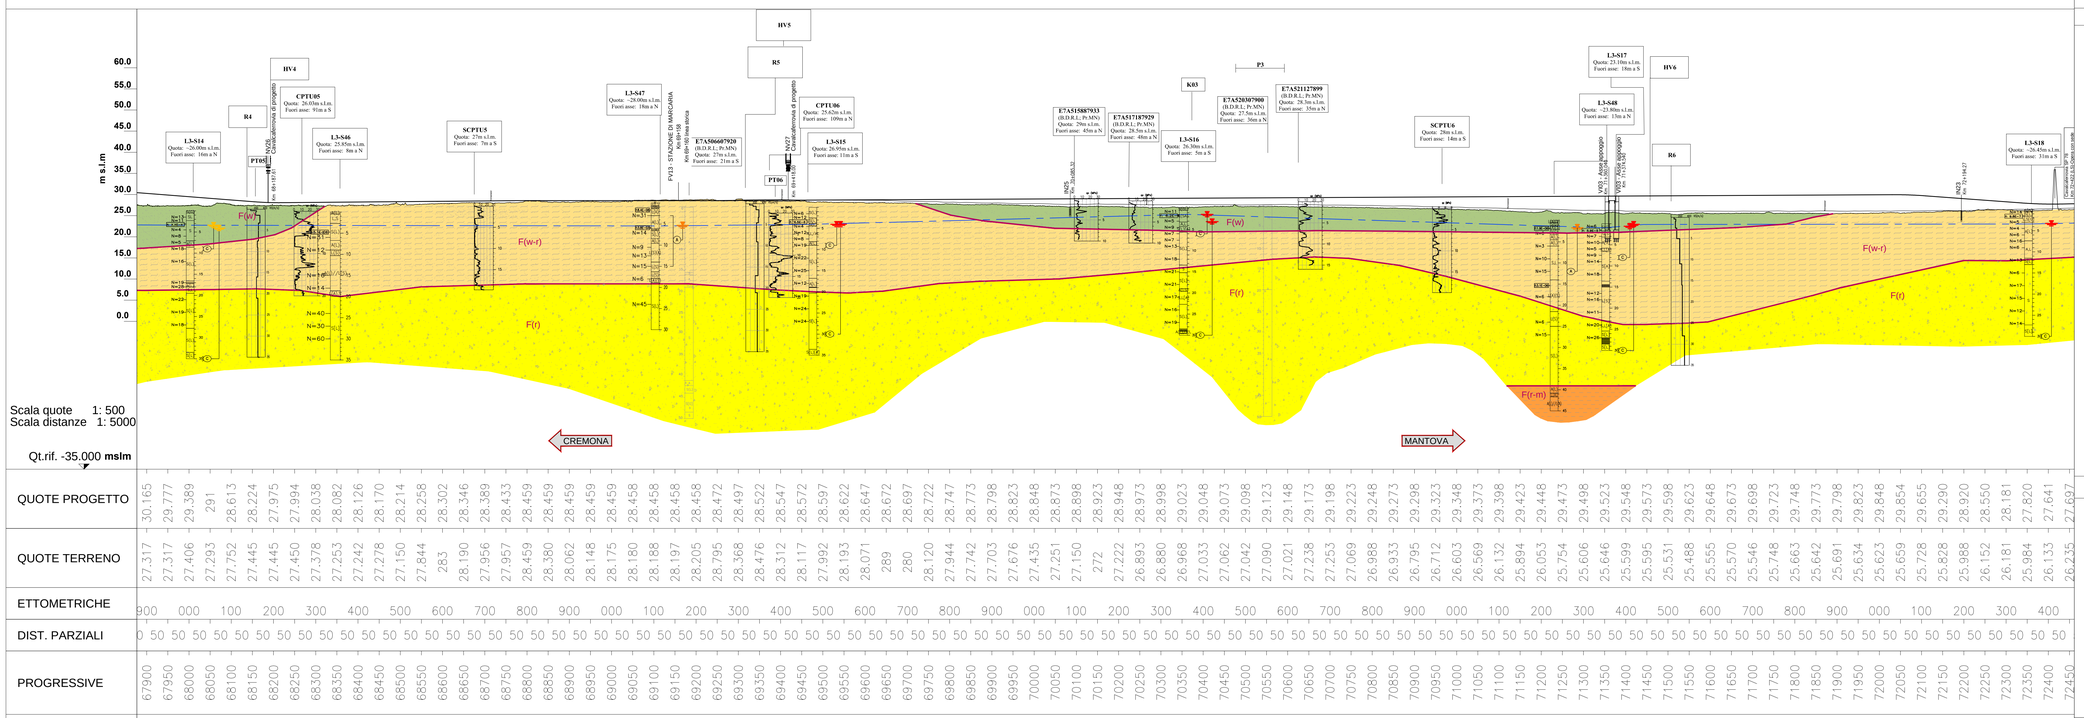
m s.l.m
60.0
55.0
50.0
45.0
40.0
35.0
30.0
25.0
20.0
15.0
10.0
5.0
0.0
Scala quote 1: 500
Scala distanze 1: 5000
Qt.rif. -35.000 mslm
L3-S14
Quota: -26.00m s.l.m.
Fuori asse: 16m a N
R4
PT05
HV4
CPTU05
Quota: 26.03m s.l.m.
Fuori asse: 91m a S
L3-S46
Quota: 25.85m s.l.m.
Fuori asse: 8m a N
SCPTU5
Quota: 2.7m s.l.m.
Fuori asse: 7m a S
L3-S47
Quota: -28.00m s.l.m.
Fuori asse: 18m a N
PY23 STAZIONE DI MARCARIA
E7A506607920
(B.D.R.L; Pr.MN)
Quota: -27m s.l.m.
Fuori asse: 21m a S
HV5
R5
PT06
CPTU06
Quota: 25.62m s.l.m.
Fuori asse: 109m a N
L3-S15
Quota: 26.09m s.l.m.
Fuori asse: 11m a S
E7A515887933
(B.D.R.L; Pr.MN)
Quota: 29m s.l.m.
Fuori asse: 45m a N
E7A517187929
(B.D.R.L; Pr.MN)
Quota: 28.5m s.l.m.
Fuori asse: 48m a N
K03
L3-S16
Quota: 26.30m s.l.m.
Fuori asse: 5m a S
P3
E7A520307900
(B.D.R.L; Pr.MN)
Quota: 27.5m s.l.m.
Fuori asse: 36m a N
E7A521127999
(B.D.R.L; Pr.MN)
Quota: 28.3m s.l.m.
Fuori asse: 35m a N
SCPTU6
Quota: 28m s.l.m.
Fuori asse: 14m a S
L3-S17
Quota: 27.10m s.l.m.
Fuori asse: 18m a S
L3-S48
Quota: -23.80m s.l.m.
Fuori asse: 13m a N
HV6
R6
L3-S18
Quota: -26.45m s.l.m.
Fuori asse: 31m a S
F(w)
F(w-r)
F(r)
F(r-m)
CREMONA
MANTOVA

| | | |