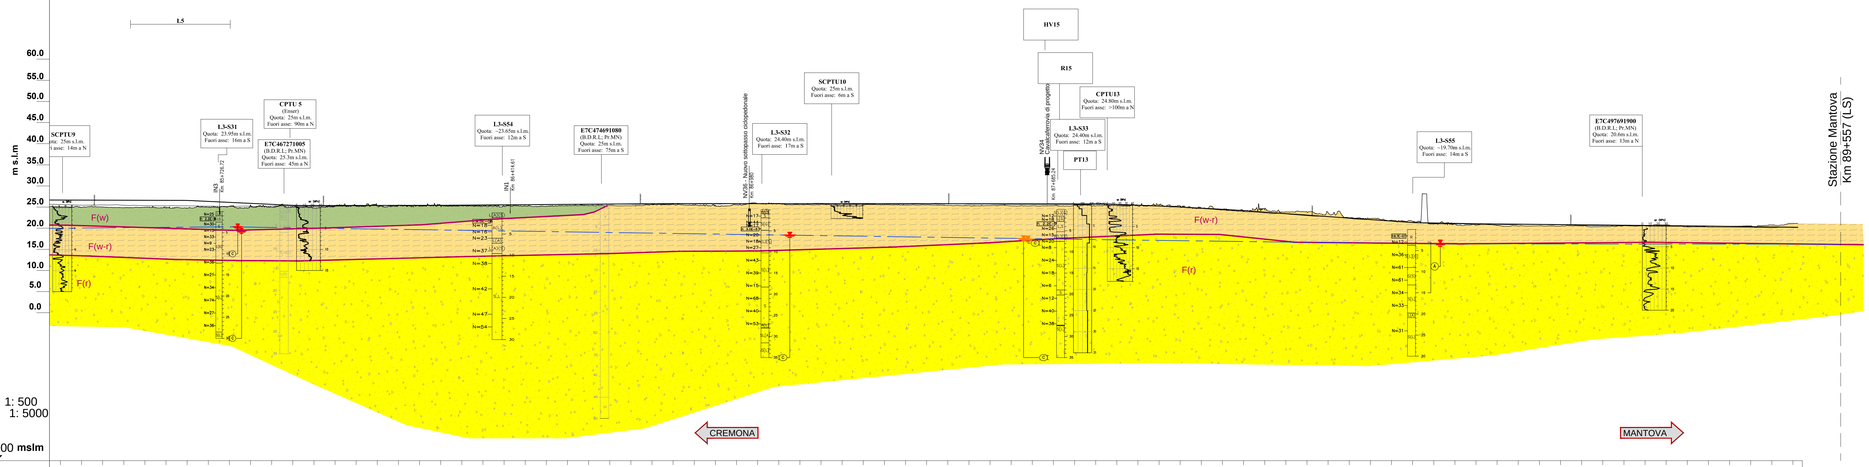

Scala quote 1: 500
Scala distanze 1: 5000

Qt.rif. -35.000 **mslm**

QUOTE PROGETTO	26.573 26.560 26.547 26.534 26.521 26.508 26.467 26.254 26.019 25.784 25.549 25.321 25.260 25.283 25.295 25.307 25.319 25.331 25.357 25.395 25.433 25.471 25.509 25.547 25.584 25.622 25.660 25.698 25.722 25.719 25.716 25.714 25.711 25.708 25.705 25.702 25.699 25.696 25.694 25.691 25.688 25.685 25.682 25.679 25.677 25.674 25.671 25.668 25.665 25.553 25.349 25.145 24.915 24.640 24.365 24.061 23.708 23.355 23.2 22.649 22.296 21.942 21.589 21.249 21.134 21.047 20.962 20.909 20.859 20.808 20.758 20.707 20.657 20.606 20.556 20.505 20.455 20.404 20.336 20.266 20.196 20.126
QUOTE TERRENO	25.020 25.011 257 24.822 24.721 24.652 24.652 24.854 25.194 24.796 24.710 24.702 34.335 26.623 24.862 24.876 24.850 24.889 24.782 24.900 24.975 24.953 24.855 24.996 25.142 25.165 25.139 25.026 25.272 25.152 24.996 24.883 25.087 25.429 25.216 25.129 25.265 25.189 25.331 25.226 25.253 25.198 25.151 25.067 25.071 25.098 25.171 25.172 25.072 25.308 25.239 25.023 24.979 24.723 24.414 24.332 23.677 23.681 23.643 22.981 22.584 21.985 21.767 21.434 21.192 21.640 20.715 20.587 20.685 20.694 20.336 20.443 20.517 20.440 20.392 20.193 20.207 20.378 20.197 20.185 20.057 20.414
ETTOMETRICHE	400 500 600 700 800 900 000 100 200 300 400 500 600 700 800 900 000 100 200 300 400 500 600 700 800 900 000 100 200 300 400 462
DIST. PARZIALI	0 50 50 50