
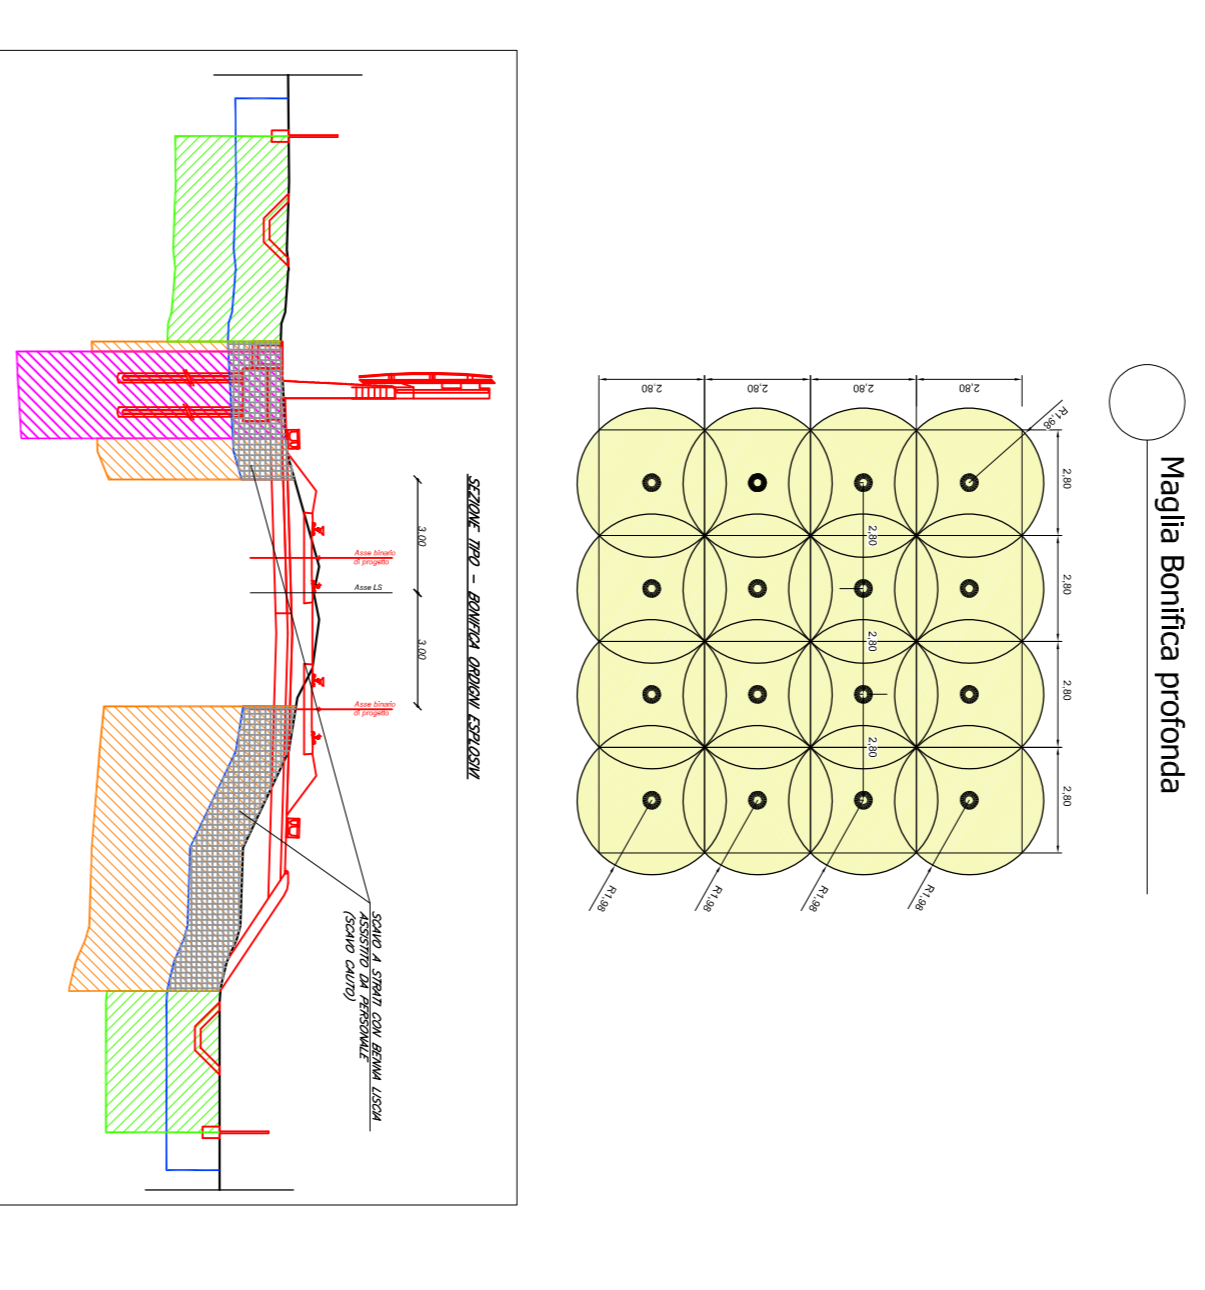
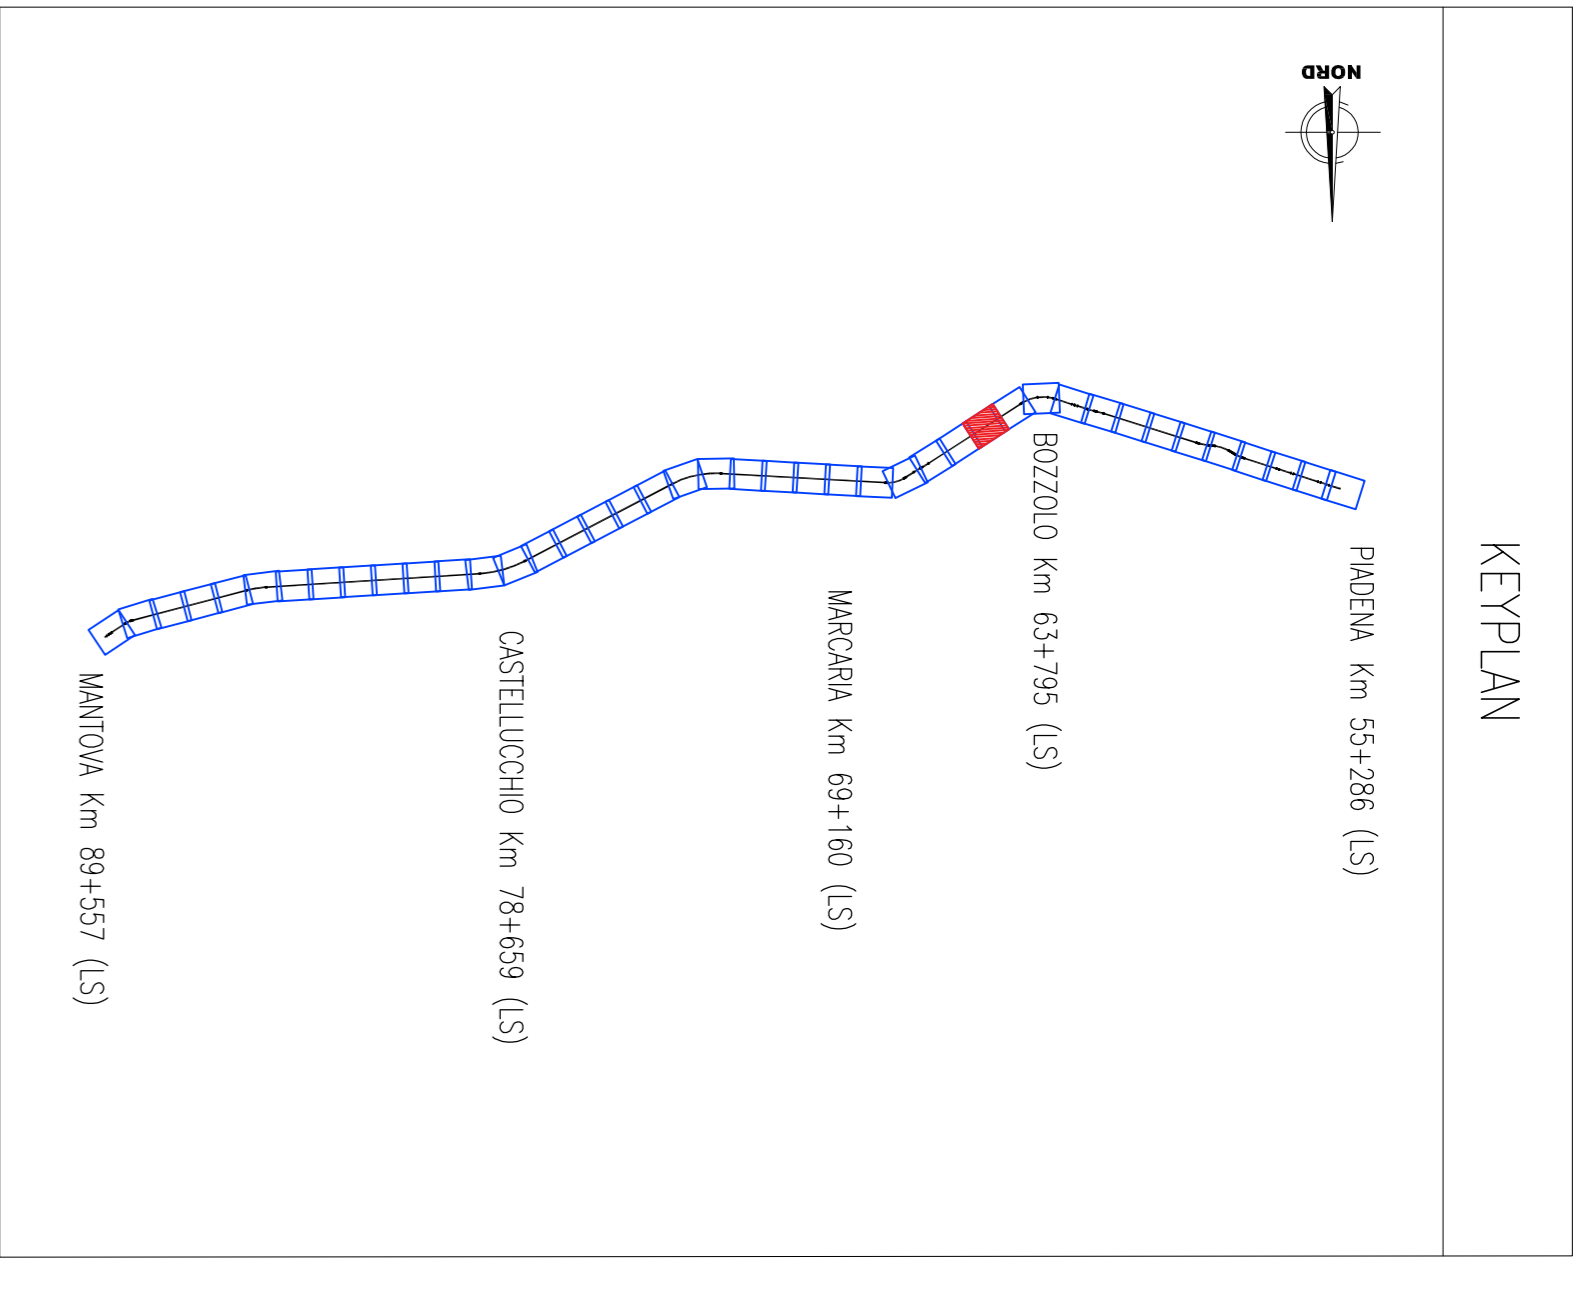


PL Via Cremona Km 63+960 (LS) - da sopprimere

NV24 - Cavalcaferrovia di progetto Km 64+080.97 - L=30+40+30m

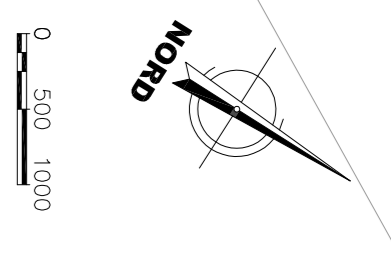

COMITENTE
SRF **STALFERR**
 GRUPPO INFRASTRUTTURE FERROVIARIE ITALIANE

PROGETTAZIONE
STALFERR
 GRUPPO INFRASTRUTTURE FERROVIARIE ITALIANE

U.O. INFRASTRUTTURE NORD
PROGETTO DEFINITIVO
RADDOPPIO LINEA CODOGNO - CREMONA - MANTOVA
TRATTA PIADENA - MANTOVA
 INFRASTRUTTURA FERROVIARIA
 Pianimetria BST Tav. 12

CUP: J84H1700093009

SCALE
 1:1000

NOTE

Rev.	Disposizione	Redatto	Data	Verificato	Data	Approvato	Data	Autore/Revisione
A	Impronta/Bozza
B	Impronta/Bozza

COMMESSA LOTTO FASE ENTE TIPO DOC. OPERAZIONE/PROVA PROGR. REV.

NM25 03 D 26 P7 BB0000 012 B

FR: 402525270000001-242000