

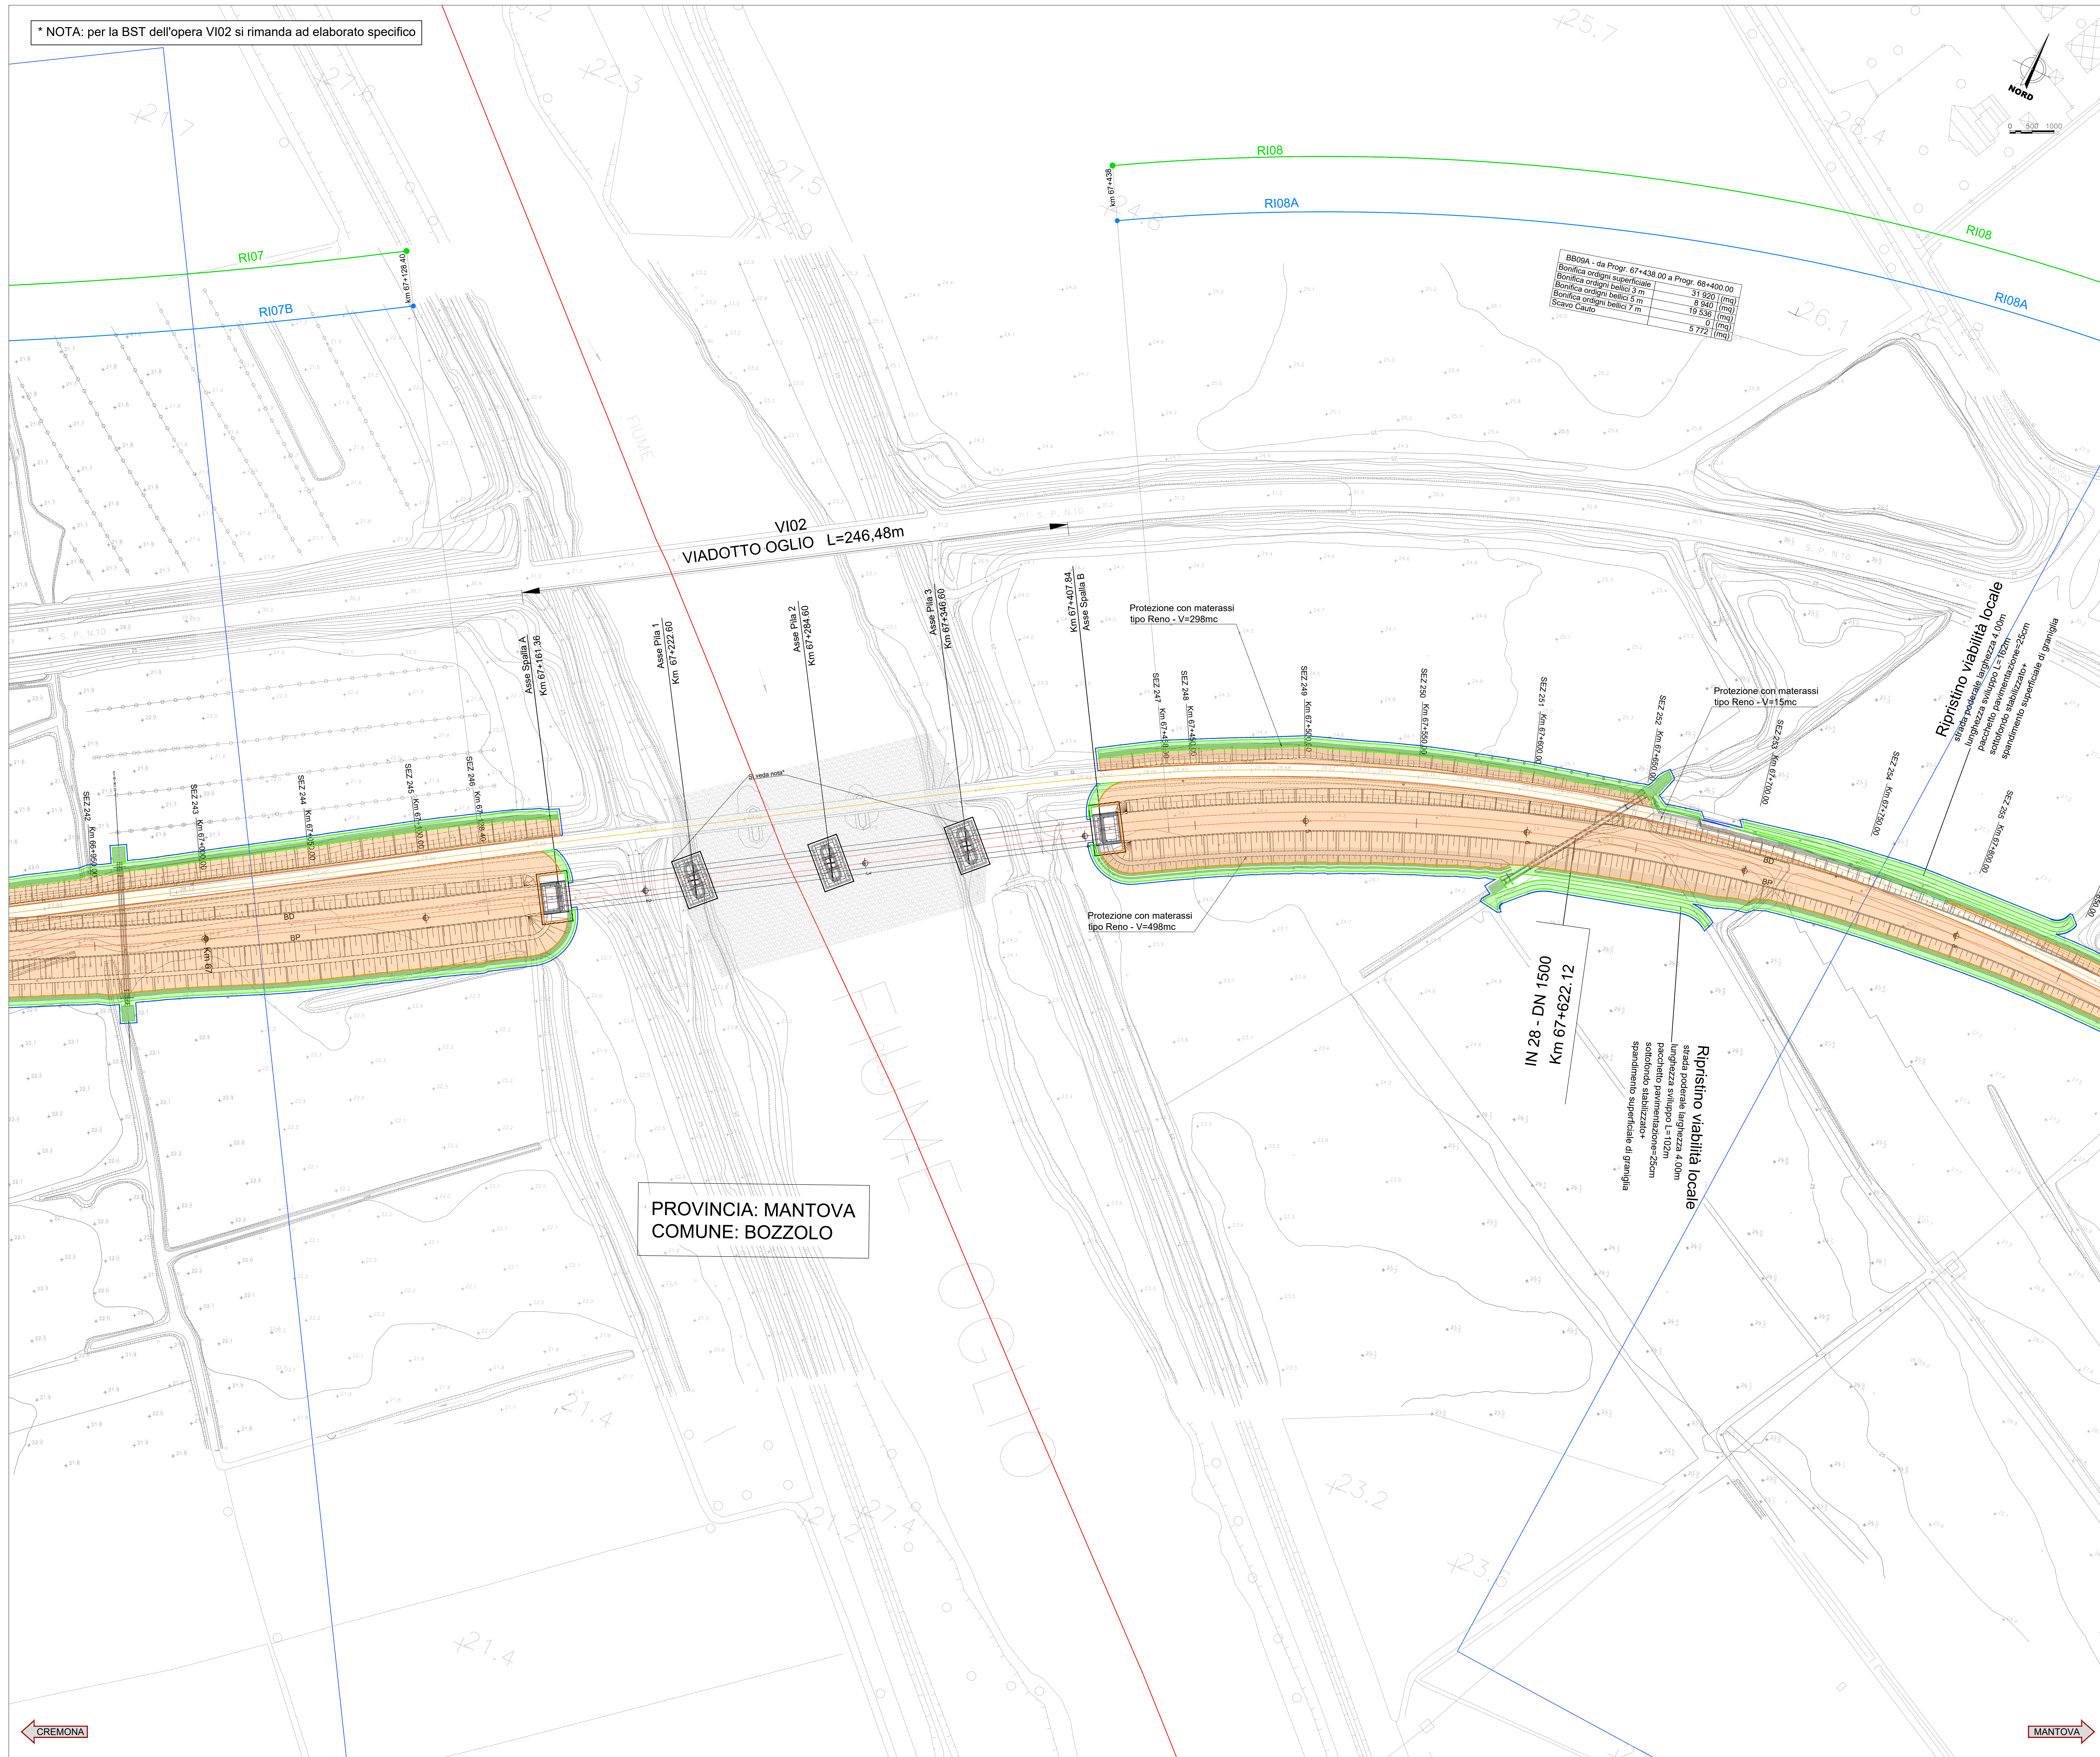
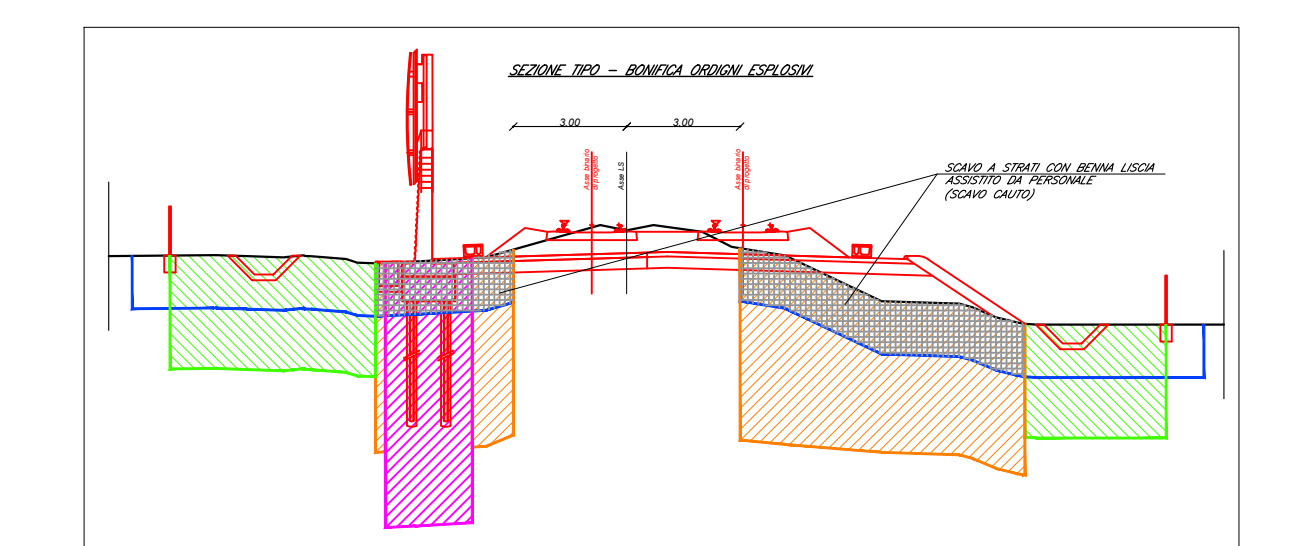


* NOTA: per la BST dell'opera VI02 si rimanda ad elaborato specifico

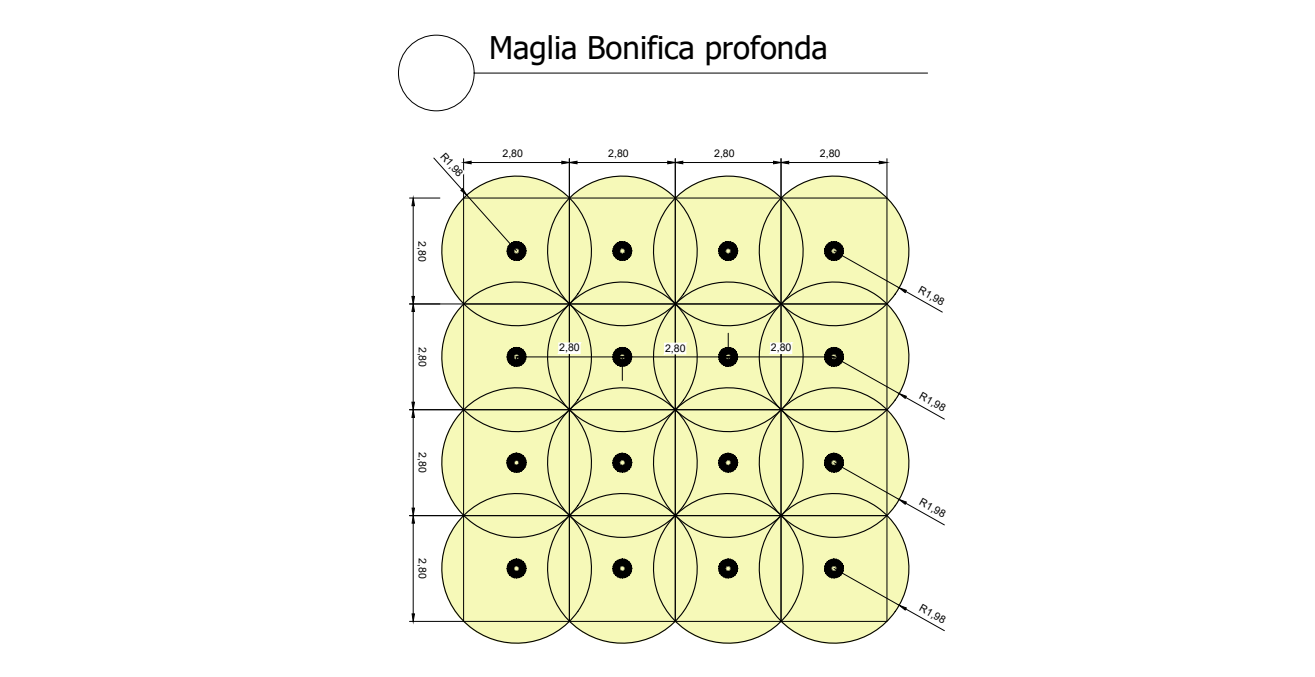

PROVINCIA: MANTOVA
COMUNE: BOZZOLO

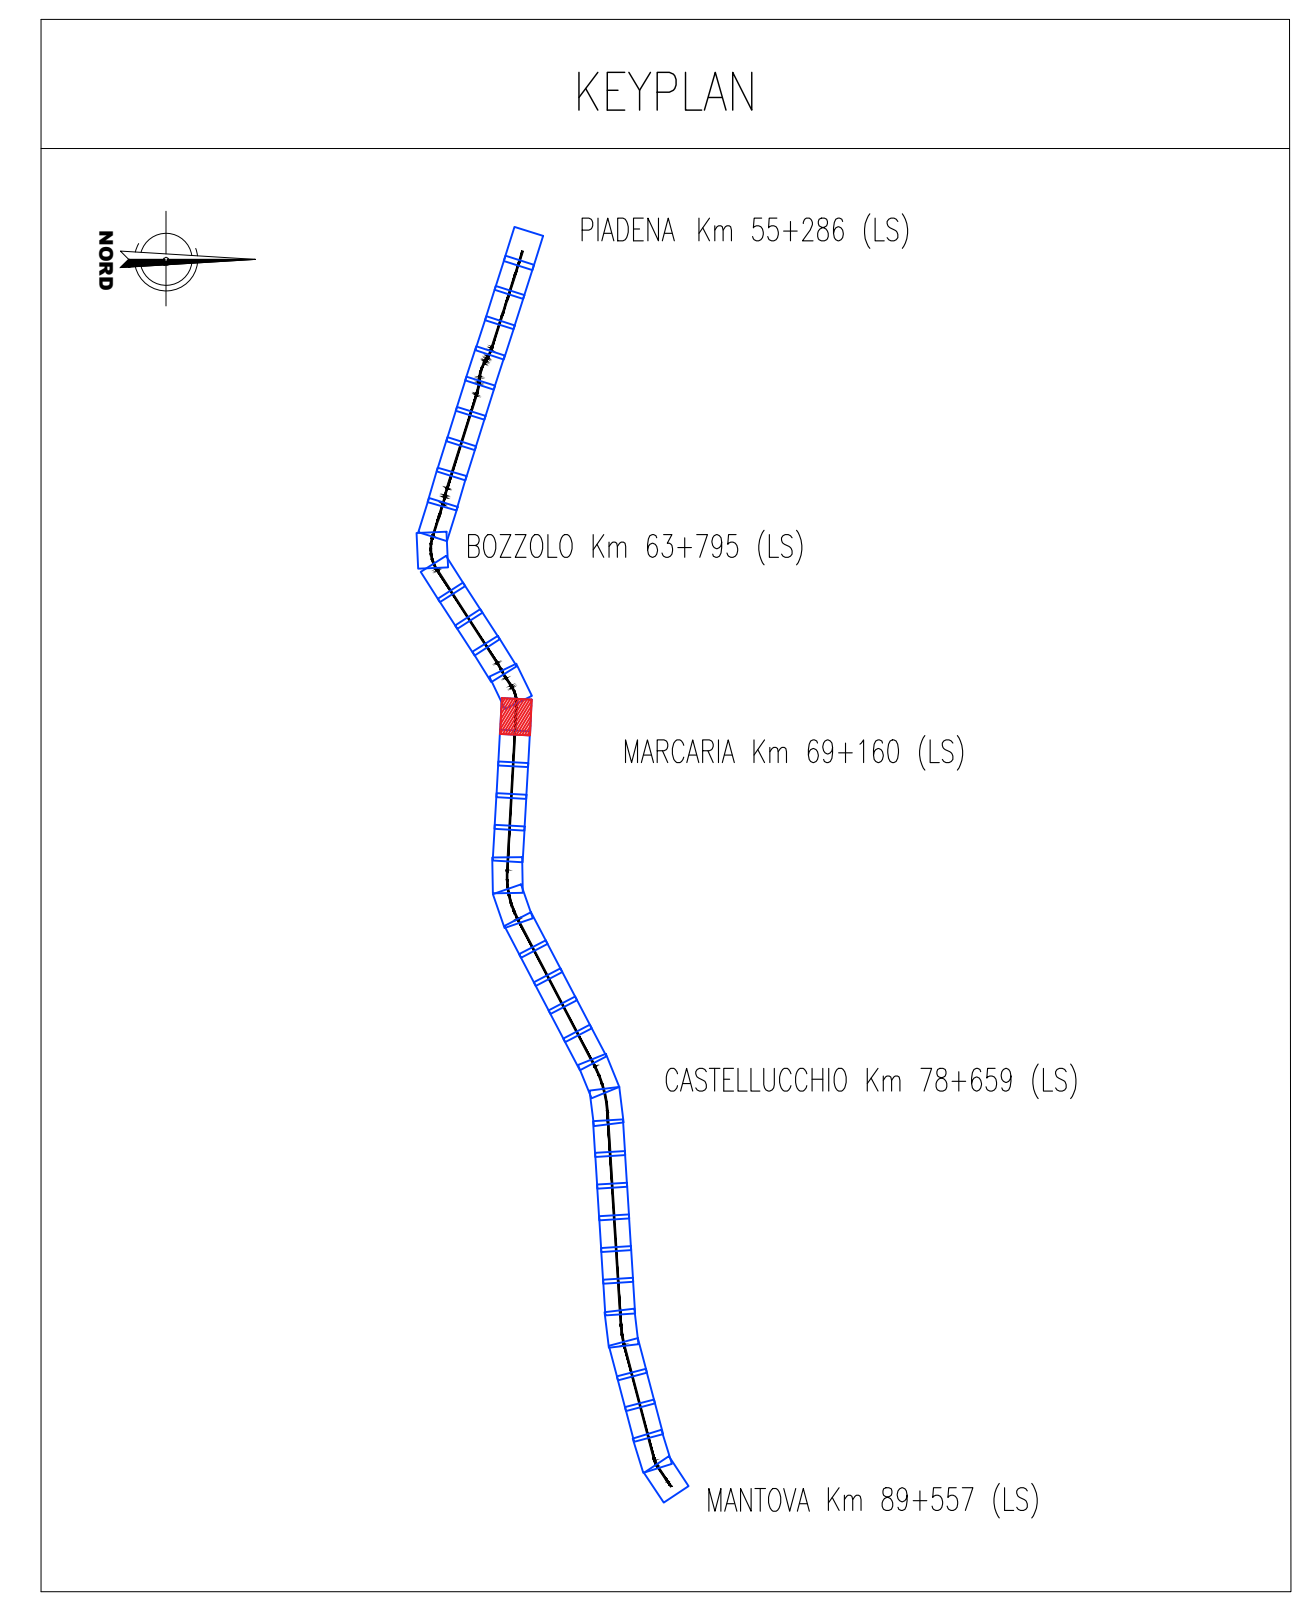

LEGENDA

- AREA BONIFICA ORIGINI BELLICI SUPERFICIALE
- BONIFICA ORIGINI BELLICI CON PERFORAZIONI FINO A 3,00 m, MAGLIA 2,80 x 2,80 m, PREVA BONIFICA SUPERFICIALE
- BONIFICA ORIGINI BELLICI CON PERFORAZIONI FINO A 5,00 m, MAGLIA 2,80 x 2,80 m, PREVA BONIFICA SUPERFICIALE
- BONIFICA ORIGINI BELLICI CON PERFORAZIONI FINO A 7,00 m, MAGLIA 2,80 x 2,80 m, PREVA BONIFICA SUPERFICIALE

NOTA:
Le ipotesi di ingombro del sedime principale autostradale e delle opere viarie minori correlate alla nuova tratta autostradale sono desumibili da Progetto Definitivo "Autostrada regionale integrazione del sistema transpadano direttrice Cremona - Mantova tratto Cremona - Mantova sud" fornito a data di base

COMMITTENTE: **RFI** RETE FERROVIARIA ITALIANA
GRUPPO FERROVIE DELLO STATO ITALIANE

PROGETTAZIONE: **ITALFERR** GRUPPO FERROVIE DELLO STATO ITALIANE

CUP: J84H17000930009

U.O. INFRASTRUTTURE NORD

PROGETTO DEFINITIVO

RADDOPPIO LINEA COGOGNO - CREMONA - MANTOVA
TRATTA PIADENA - MANTOVA

INFRASTRUTTURA FERROVIARIA
Planimetria BST Tav. 16

SCALA: 1:1000

Rev.	Descrizione	Redatto	Data	Verificato	Data	Approvato	Data	Autorizzato Data
A	Emissione Esecutiva	[Firma]	Aprile 2020	[Firma]	Aprile 2020	[Firma]	Aprile 2020	[Firma]

File: NM50302P7B8000001-42A.dwg n. Elab.