PLANIMETRIA – Scala 1:1000

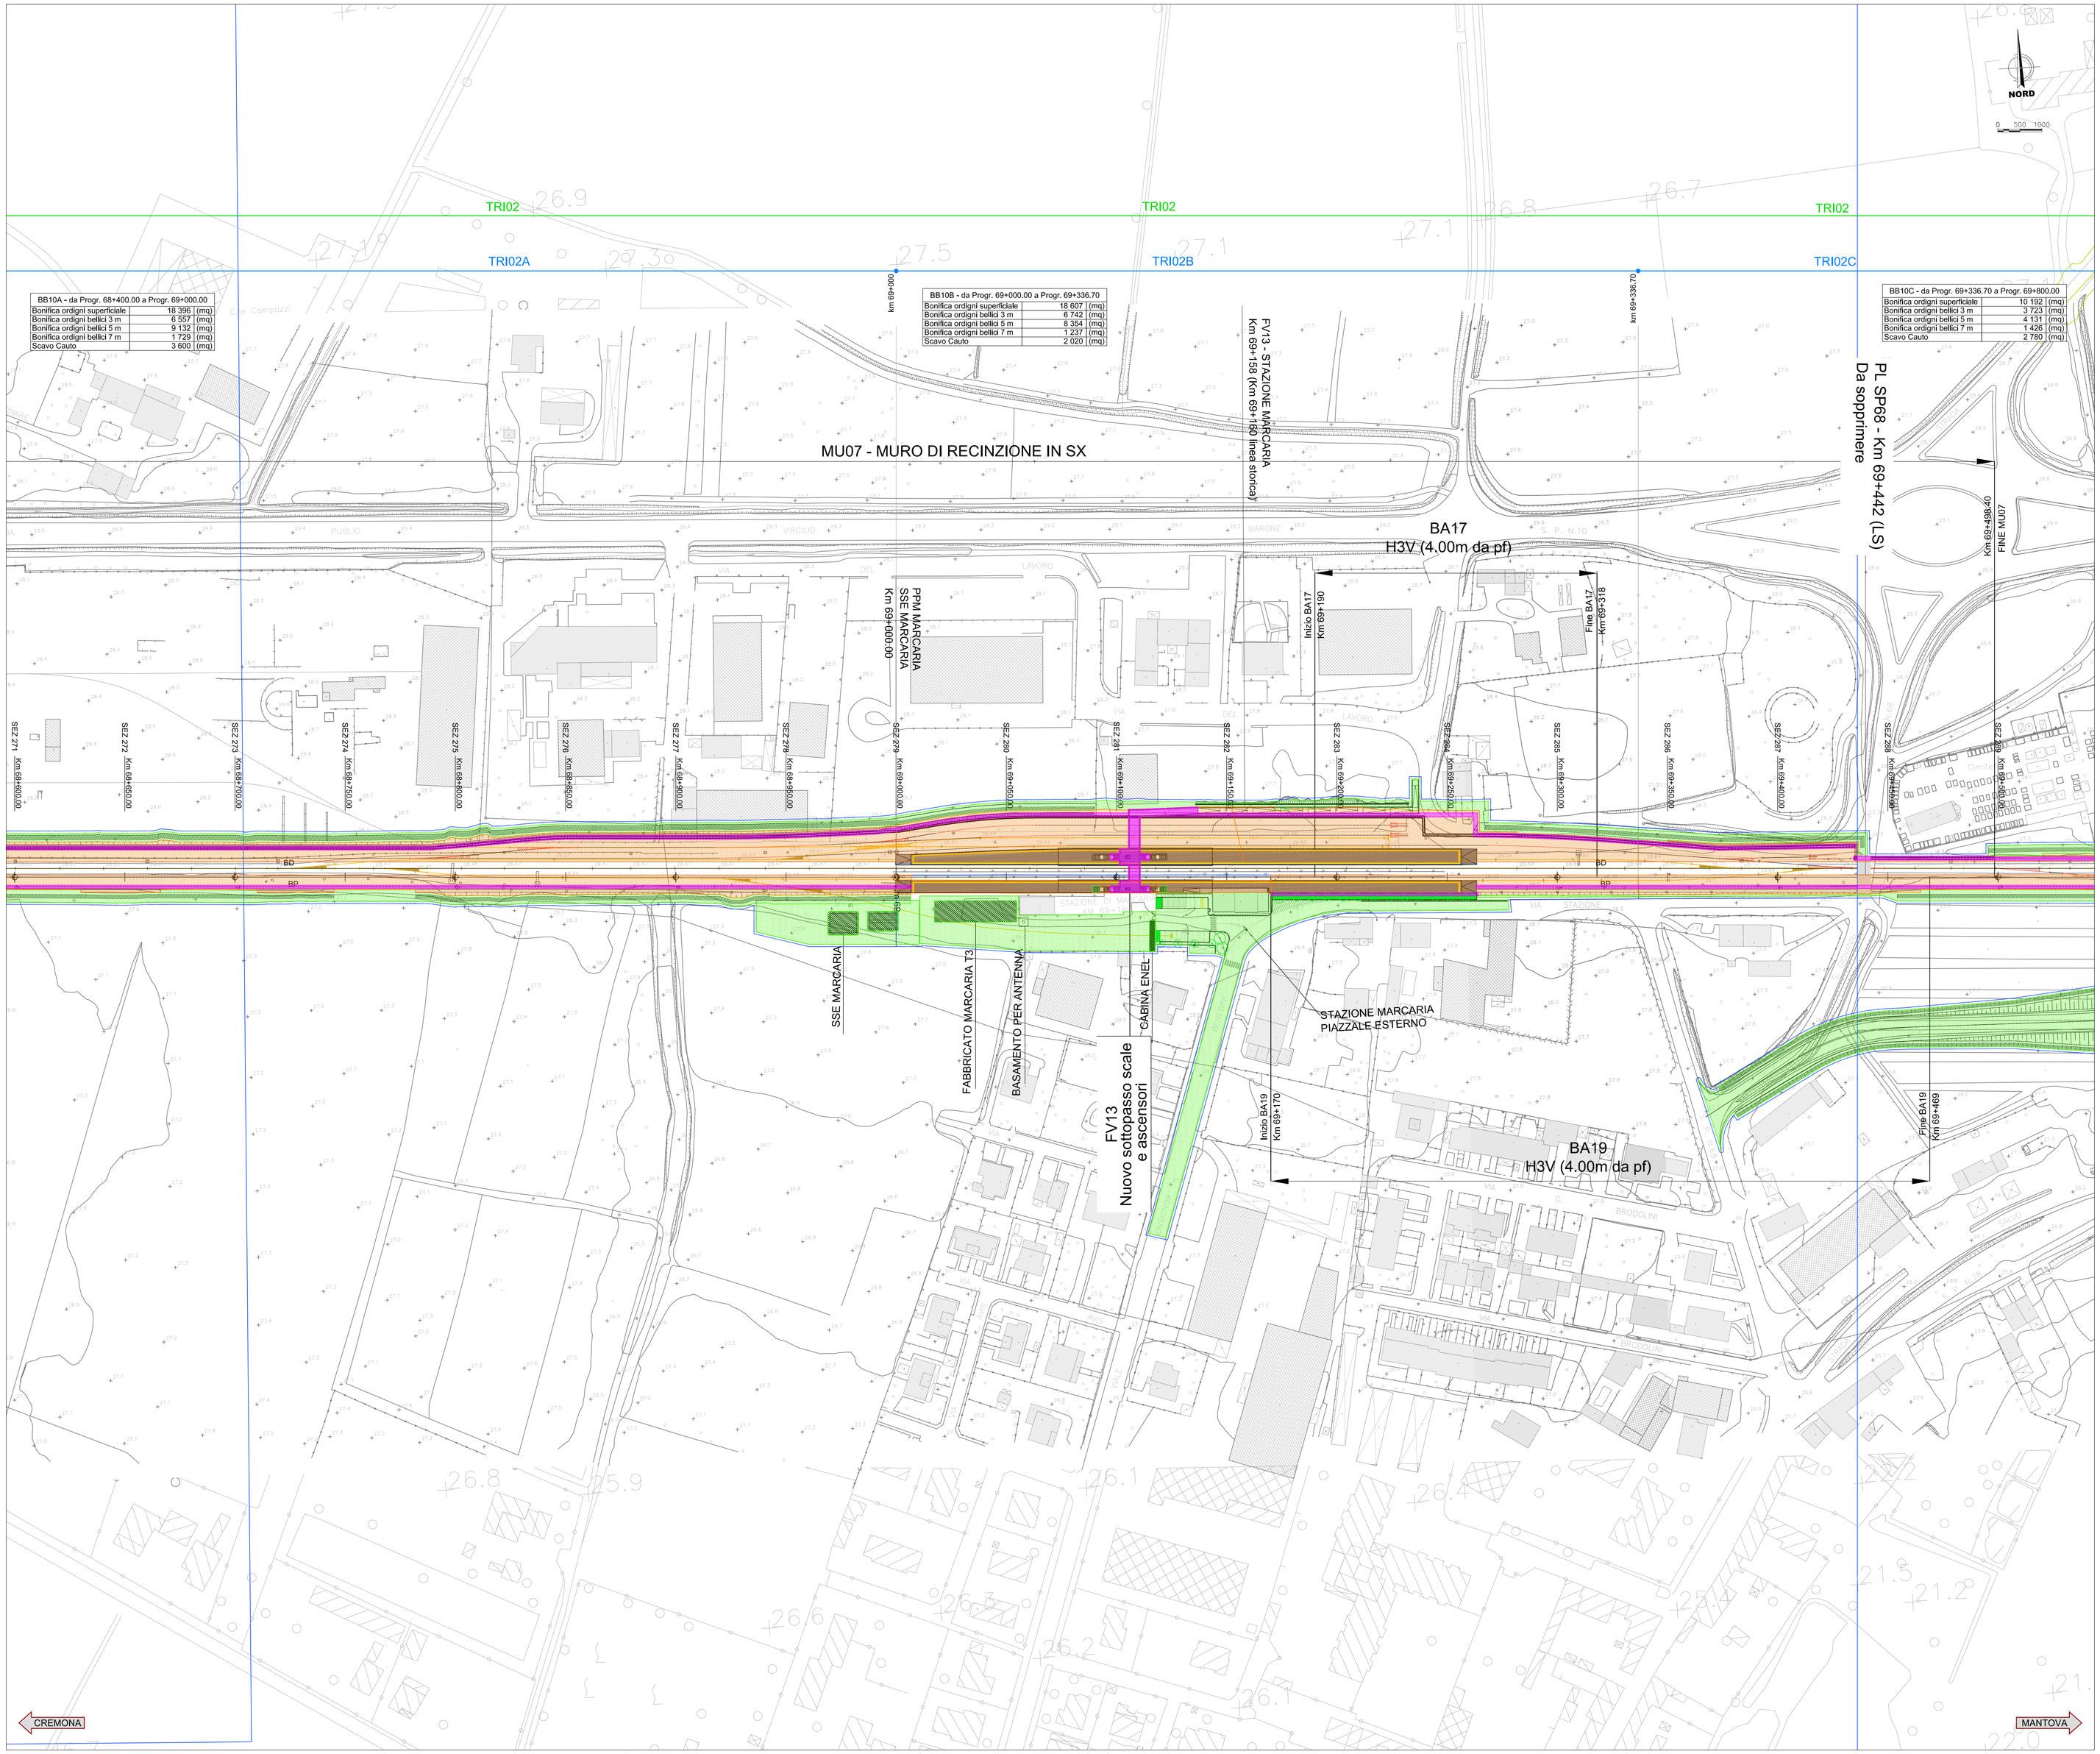

BB10A - da Progr. 68+400.00 a Progr. 69+000.00	
Bonifica ordigni superficiale	18 396 [mq]
Bonifica ordigni bellici 3 m	6 557 [mq]
Bonifica ordigni bellici 5 m	9 132 [mq]
Bonifica ordigni bellici 7 m	1 729 [mq]
Scavo Cauto	3 600 [mq]

BB10B - da Progr. 69+000.00 a Progr. 69+336.70	
Bonifica ordigni superficiale	18 607 [mq]
Bonifica ordigni bellici 3 m	6 742 [mq]
Bonifica ordigni bellici 5 m	8 354 [mq]
Bonifica ordigni bellici 7 m	1 237 [mq]
Scavo Cauto	2 020 [mq]

BB10C - da Progr. 69+336.70 a Progr. 69+800.00	
Bonifica ordigni superficiale	10 192 [mq]
Bonifica ordigni bellici 3 m	3 723 [mq]
Bonifica ordigni bellici 5 m	4 131 [mq]
Bonifica ordigni bellici 7 m	1 426 [mq]
Scavo Cauto	2 780 [mq]

KEYPLAN

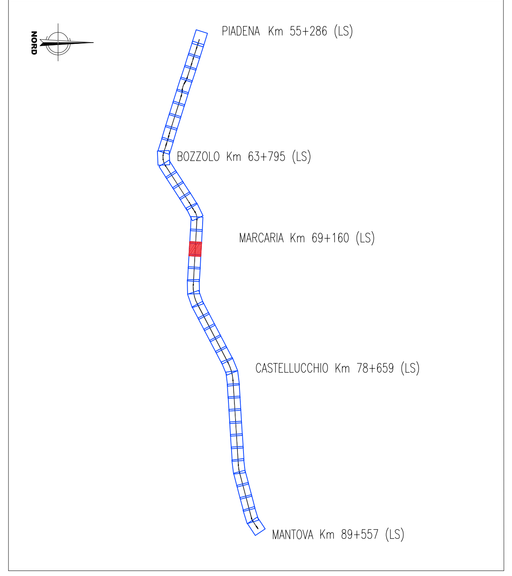

Maglia Bonifica profonda

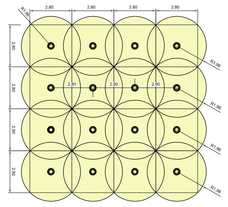

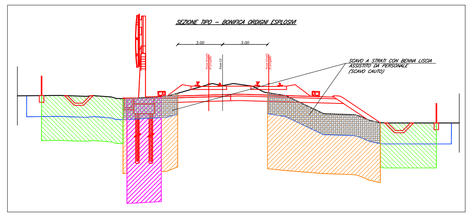

LEGENDA

	AREA BONIFICA ORDIGNI BELLICI SUPERFICIALE
	BONIFICA ORDIGNI BELLICI CON PERFORAZIONI FINO A 3.00 m, MAGLIA 2.80 x 2.80 m, PREVIA BONIFICA SUPERFICIALE
	BONIFICA ORDIGNI BELLICI CON PERFORAZIONI FINO A 5.00 m, MAGLIA 2.80 x 2.80 m, PREVIA BONIFICA SUPERFICIALE
	BONIFICA ORDIGNI BELLICI CON PERFORAZIONI FINO A 7.00 m, MAGLIA 2.80 x 2.80 m, PREVIA BONIFICA SUPERFICIALE

NOTA:

Le ipotesi di ingombro del sedime principale autostradale e delle opere varie minori correlate alla nuova tratta autostradalecome sono desumibile da Progetto Definitivo "Autostrada regionale integrazione del sistema transpadano direttrice Cremona – Mantova tratto Cremona – Mantova sud" fornito a dato di base

COMMITTENTE:

RFI RETE FERROVIARIA ITALIANA
GRUPPO FERROVIE DELLO STATO ITALIANE

PROGETTAZIONE:

ITALFERR
GRUPPO FERROVIE DELLO STATO ITALIANE

CUP: J84H17000930009

U.O. INFRASTRUTTURE NORD

PROGETTO DEFINITIVO

RADDOPPIO LINEA CODOGNO - CREMONA - MANTOVA
TRATTA PIADENA - MANTOVA

INFRASTRUTTURA FERROVIARIA

Planimetria BST Tav. 18

SCALA: 1:1000

COMMESSA	LOTTO	FASE	ENTE	TIPO DOC.	OPERA/DISCIPLINA	PROGR.	REV.
NM25	03	D	26	P7	BB0000	018	B

Rev.	Descrizione	Redatto	Data	Verificato	Data	Approvato	Data	Autorizzato Data
A	Emissione Esecutiva	G. Coppa	Aprile 2020	A.Vallongol	Aprile 2020	M. Bellingeri	Aprile 2020	
B	Revisione Interna	G. Coppa	Maggio 2020	A.Vallongol	Maggio 2020	M. Bellingeri	Maggio 2020	

File: NM2503D26P7BB0000001428.dwg n. Elab.: