
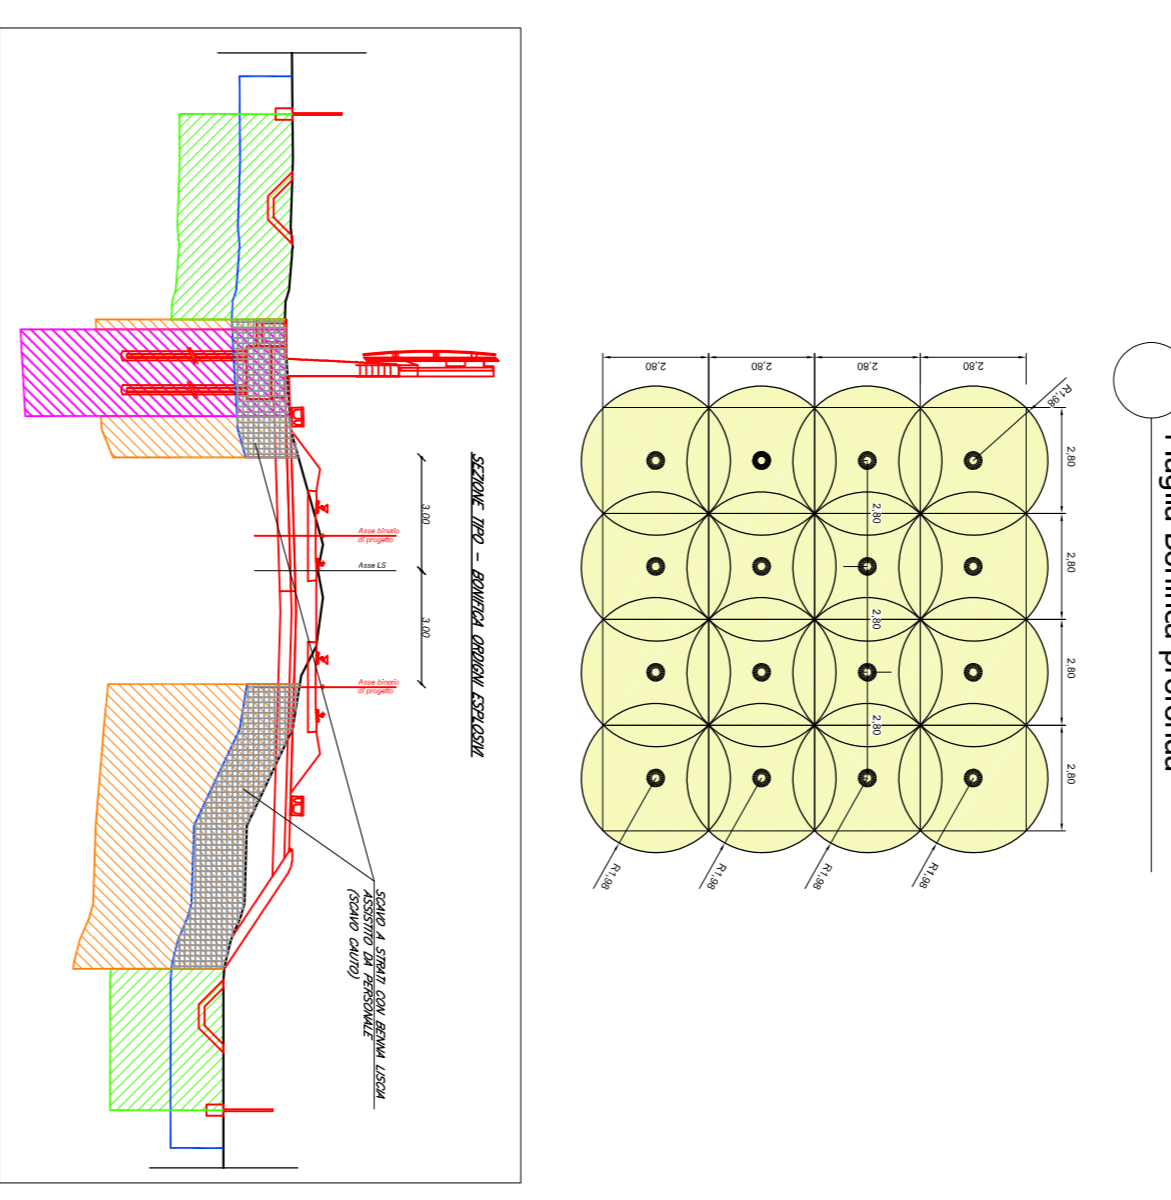






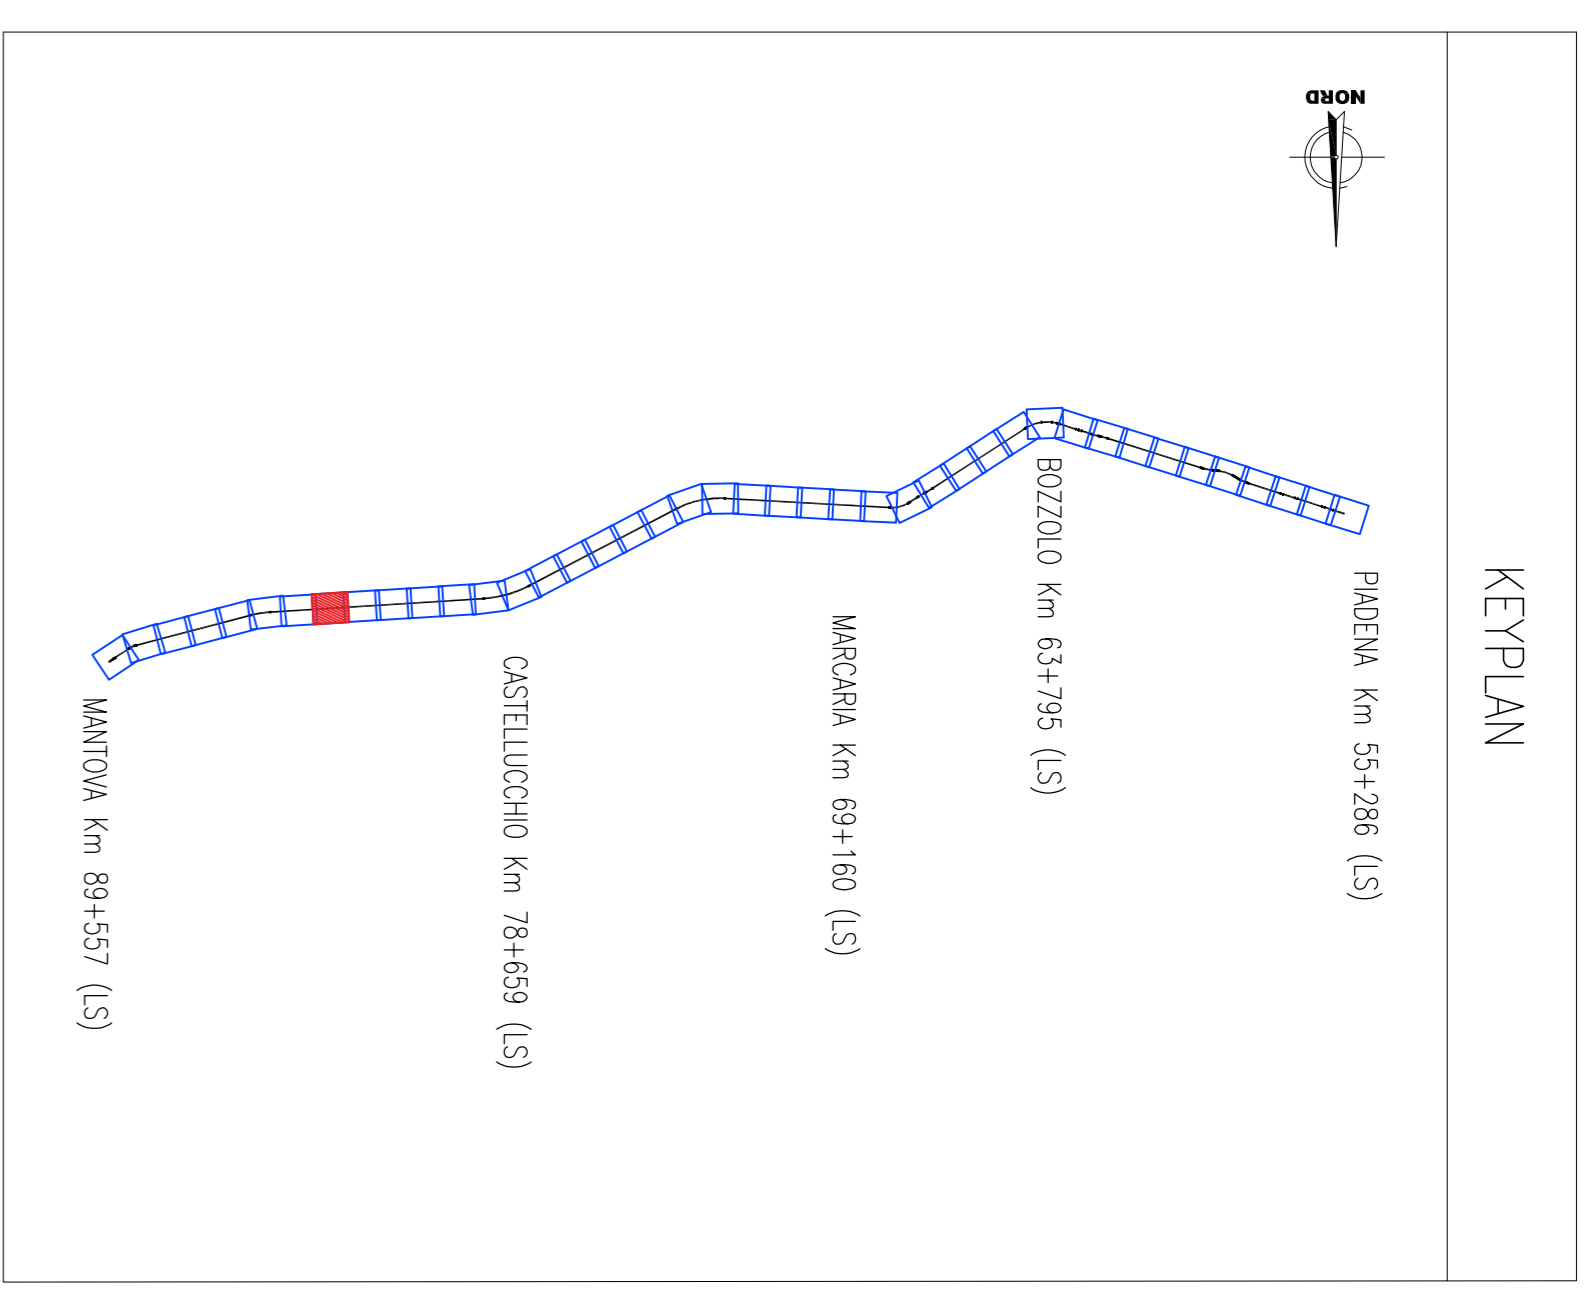

NOTE:



U.O. INFRASTRUTTURE NORD

PROGETTO DEFINITIVO

RADDOPPIO LINEA CODOGNO - CREMONA - MANTOVA

TRATTA PIADENA - MANTOVA

INFRASTRUTTURA FERROVIARIA

Planimetria IST Tav. 35

SCALE: 1:1000

CUP: J84H1700093009

Rev.	Descrizione	Redatto	Verificato	Data	Approvato	Data	Autore

CONFERENZA: LOTTO FASE ENTE TIPO DOC. OPERAZIONALE PROCED. REV.

MM25 03 D 26 P7 BB00000 035 B

FILE: MAN25021700093009_035.dwg