
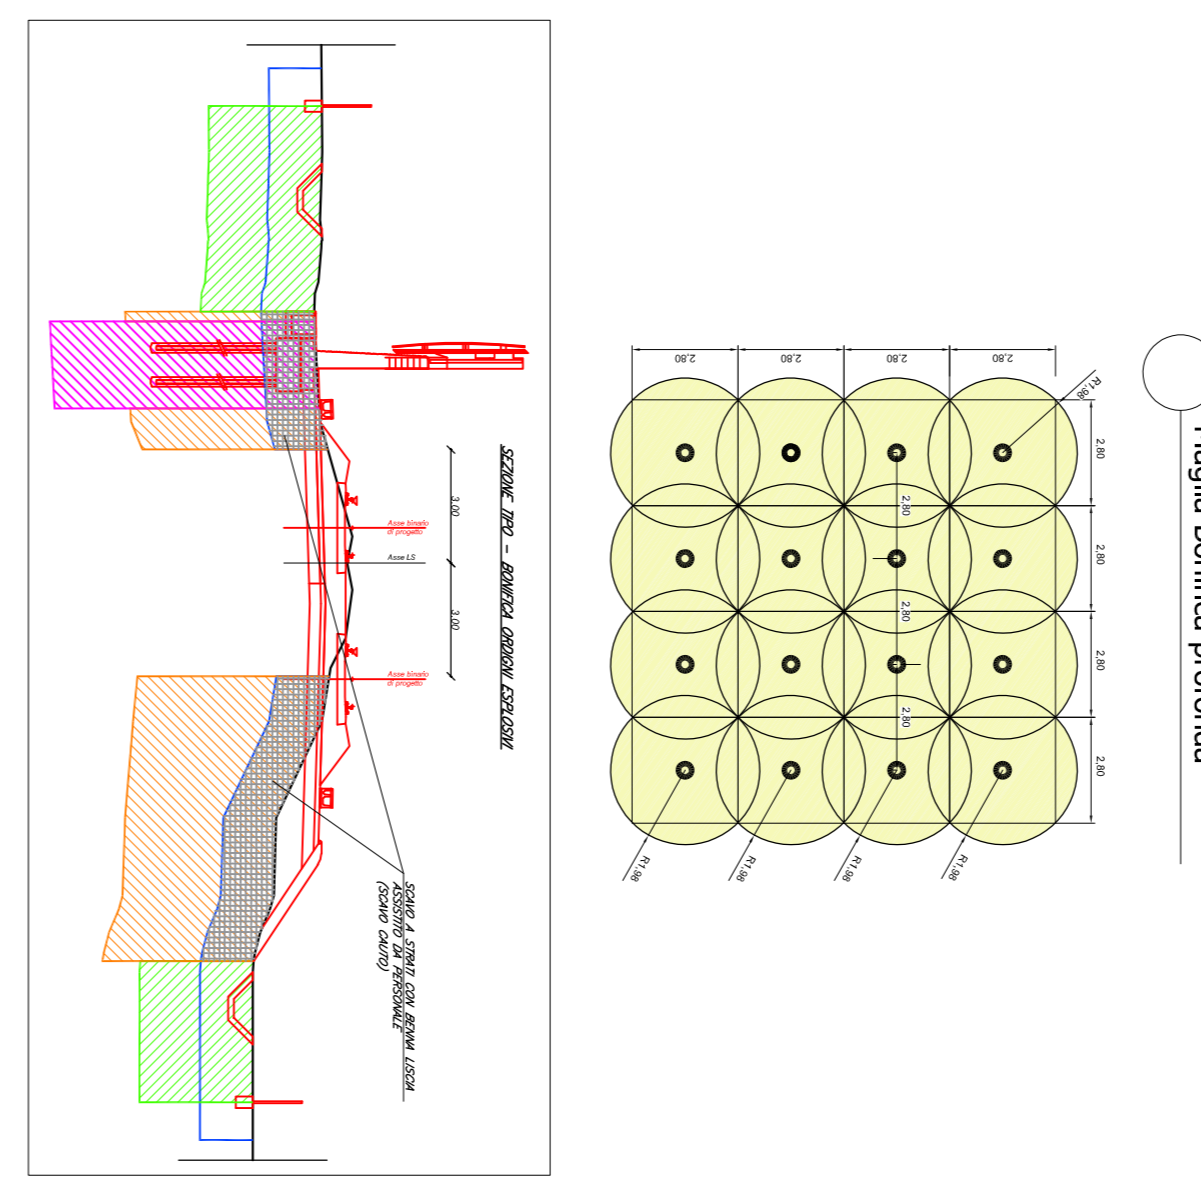






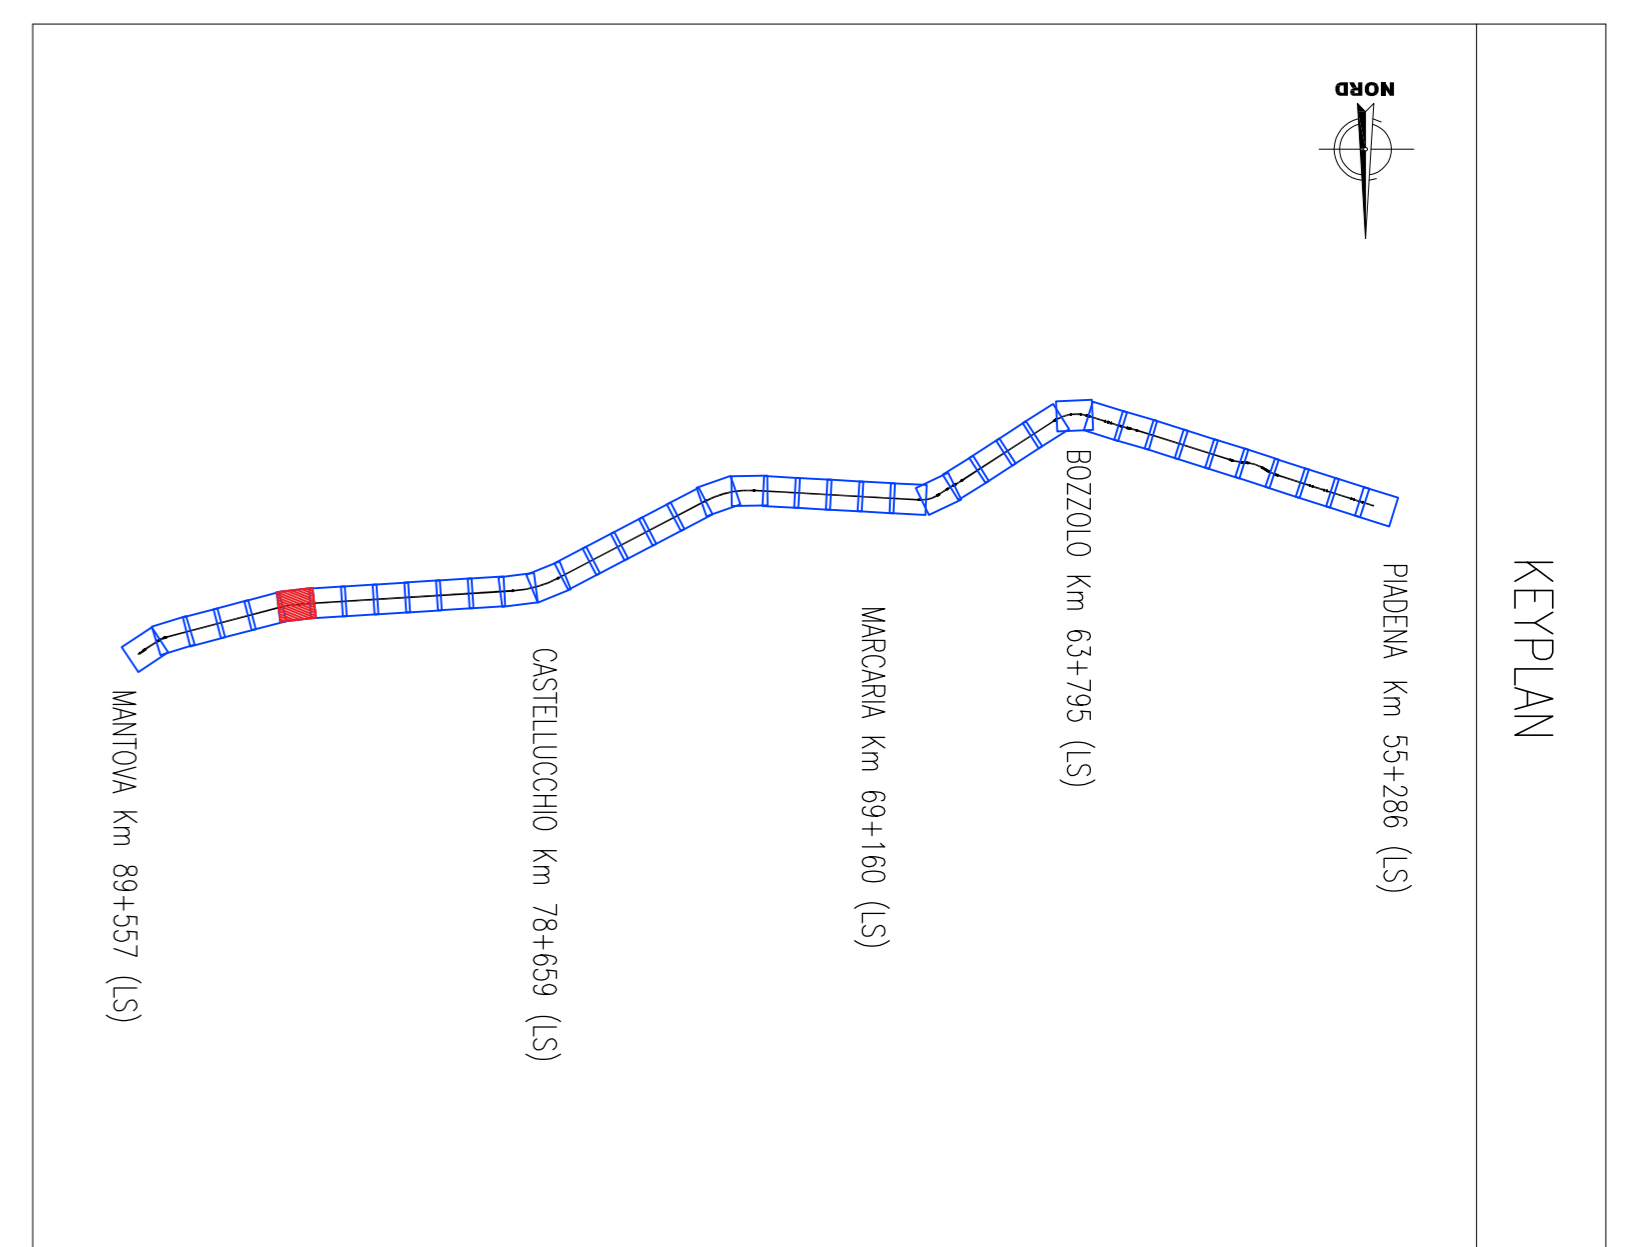

AREA BONIFICA ORDINA BELLICI SUPERSTICALE

BONIFICA ORDINA BELLICI CON PERFORAZIONI FINO A SUPERSTICALE	2,80 x 4,20 m, AREA BONIFICA
BONIFICA ORDINA BELLICI CON PERFORAZIONI FINO A 5,00 m ALTEZZA	2,80 x 5,60 m, AREA BONIFICA
BONIFICA ORDINA BELLICI CON PERFORAZIONI FINO A 7,00 m ALTEZZA	2,80 x 7,00 m, AREA BONIFICA
BONIFICA ORDINA BELLICI CON PERFORAZIONI FINO A SUPERSTICALE	2,80 x 2,80 m, AREA BONIFICA

NOTE:
Le opere di bonifica sono realizzate in base alle indicazioni contenute nel progetto esecutivo. 



U.O. INFRASTRUTTURE NORD

PROGETTO DEFINITIVO

RADDOPPIO LINEA CODOGNO - CREMONA - MANTOVA

TRATTA PIADENA - MANTOVA

INFRASTRUTTURA FERROVIARIA

Planimetria BST Tav. 37

SCALE: 1:1000

CUP: J8441700093009

Rev.	Descrizione	Relatore	Data	Verificato	Data	Approvato	Data	Autore	Data
A	Emissione
B	Modifiche

CONMESSA LOTTO FASE ENTE TIPO DOC. OPERAZIONE PROGR. REV.

NM25 03 D 26 P7 B00000 037 B

PROG. AUT. 10/03/2010 10/03/2010