
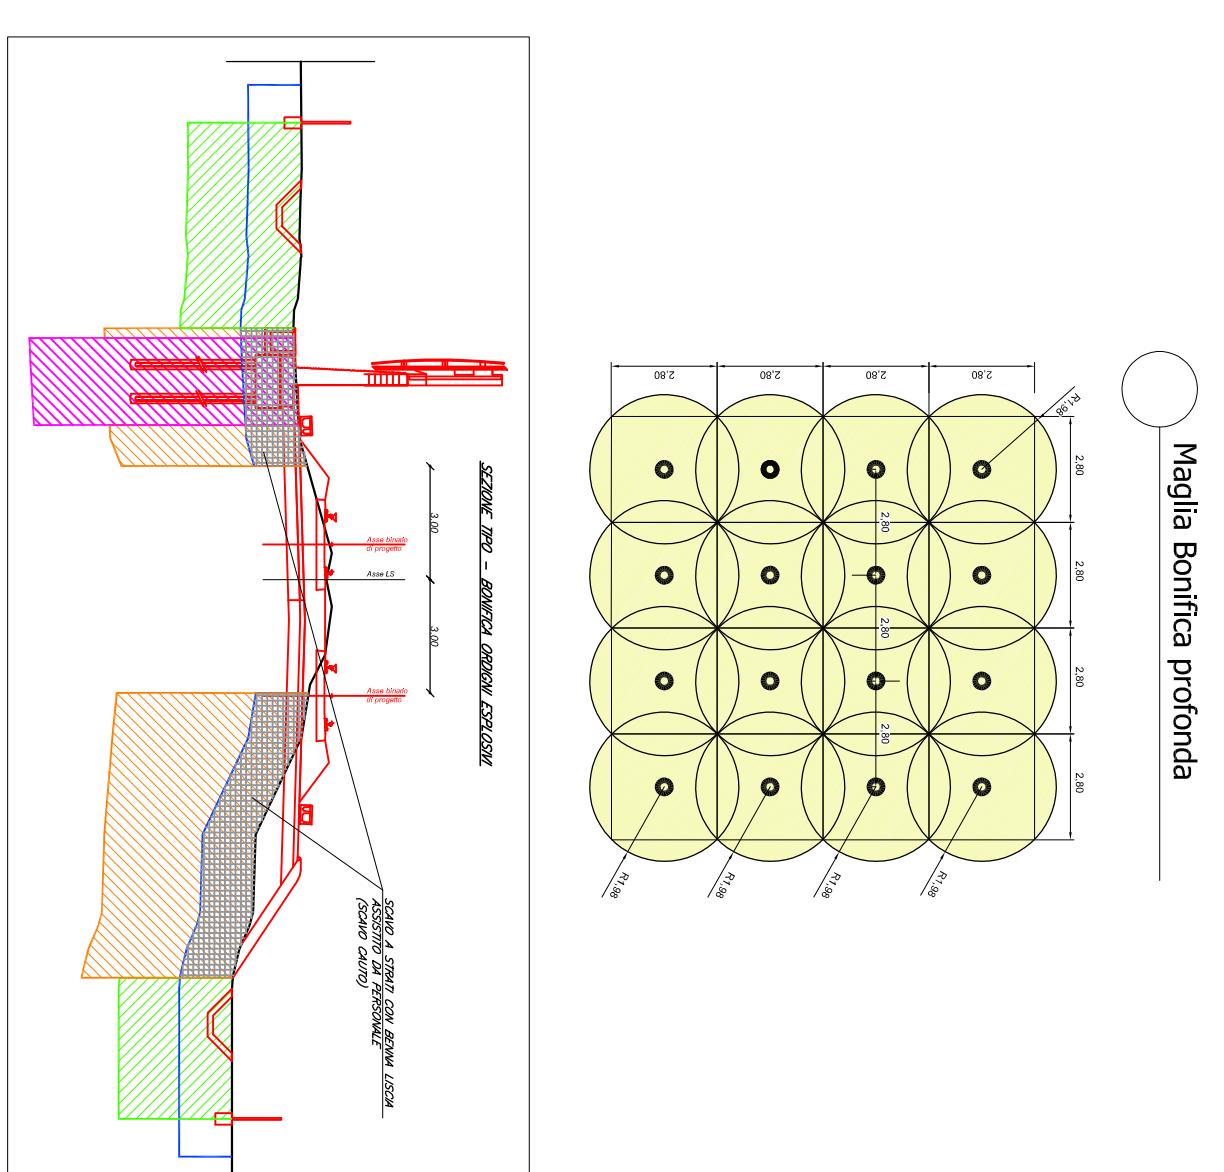
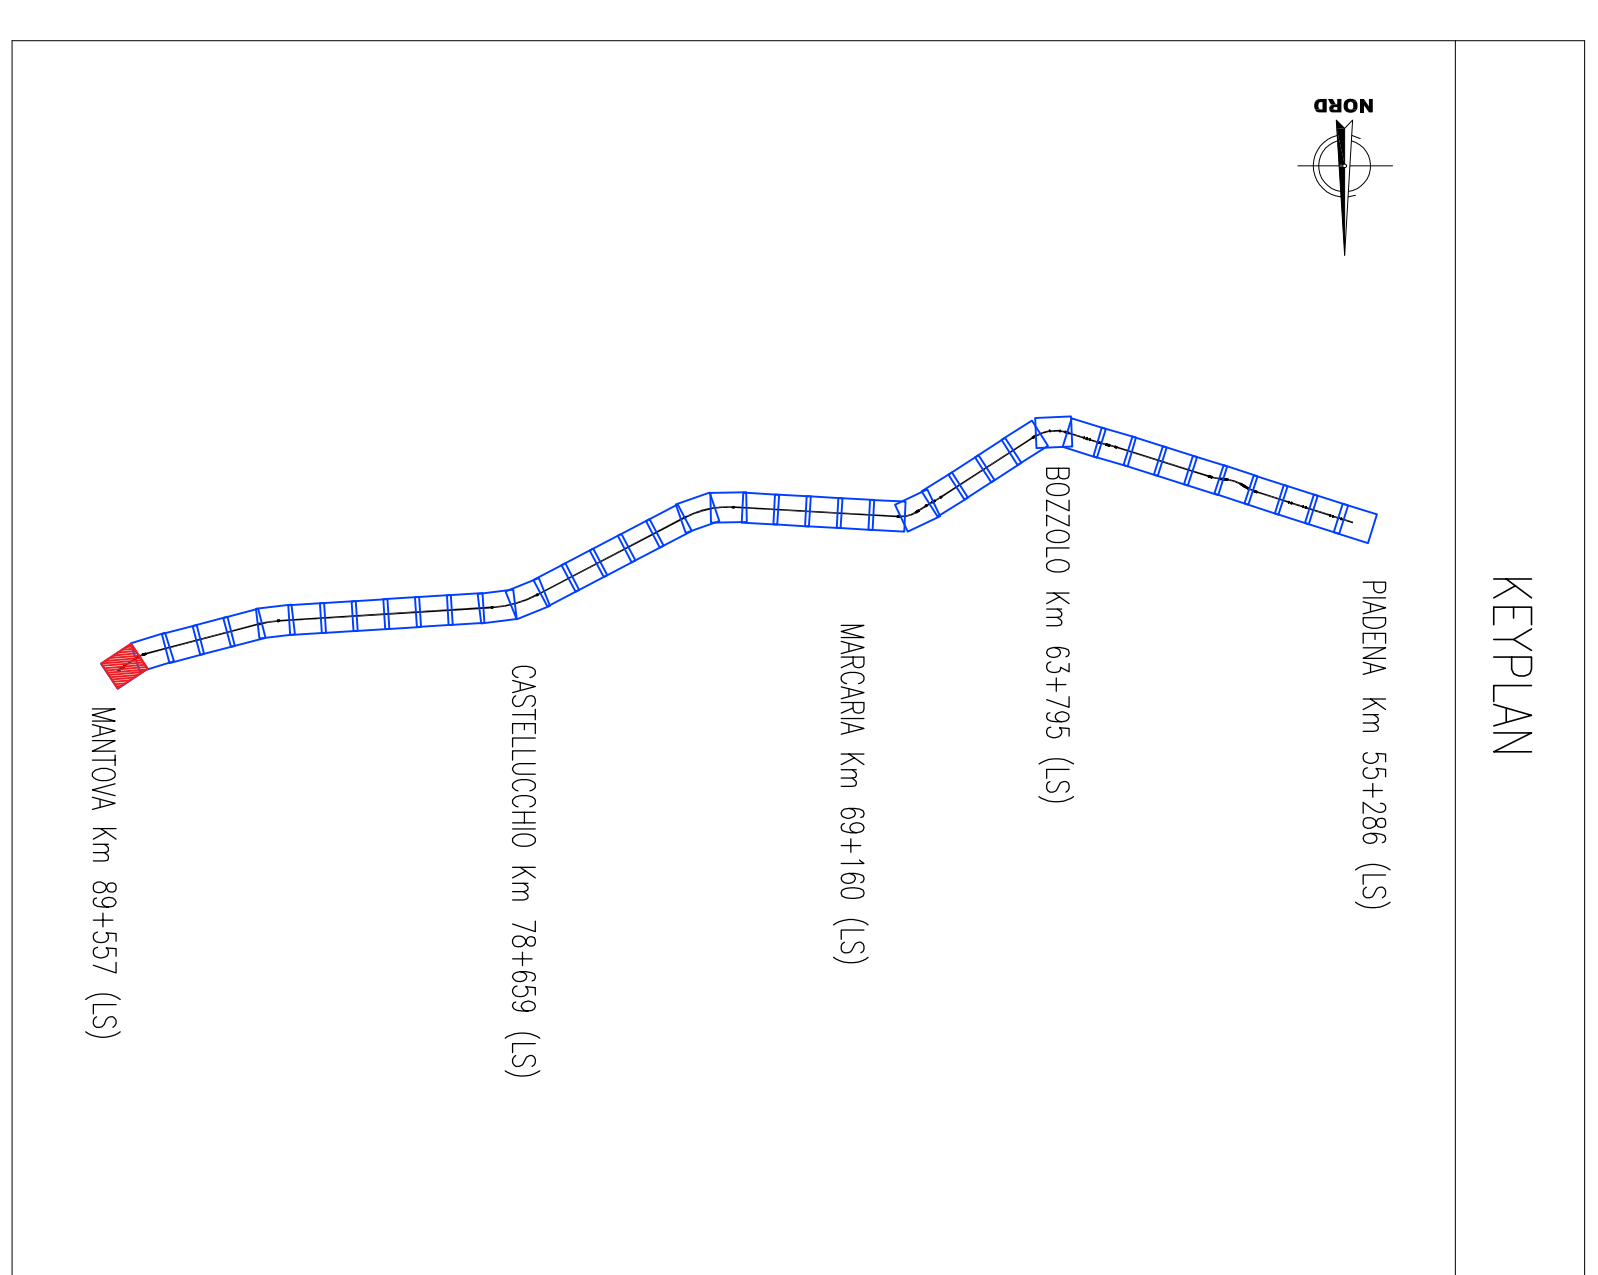


ASSE F.V. STAZIONE DI MANTOVA
 Km 89+557 Linea Codogno-Cremona-Mantova-Monselice(PK LS)
 Km 61+082 Linea Modena-Verona

MU22 - MURO DI RECINZIONE IN SX

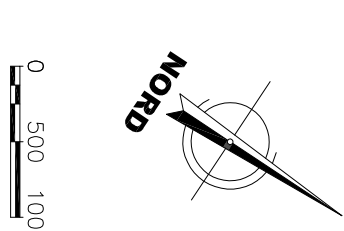

LEGENDA

- AREA BONIFICA ORDINATA BELLO SUPERFICIALE
 - BONIFICA ORDINATA BELLO CON PERFORAZIONI FINO A 100 M. MARCHIA 480 X 240 M. FRECCIA BONIFICA SUPERFICIALE
- NOTE:**

COMITENTE:
RFI INFRASTRUTTURE FERROVIARIE


U.O. INFRASTRUTTURE NORD
PROGETTO DEFINITIVO
RADDOPPIO LINEA CODOGNO - CREMONA - MANTOVA
TRATTA PIADENA - MANTOVA

INFRASTRUTTURA FERROVIARIA
 Planimetria BST Tav. 42

SCALE: 1:1000

COMMESSA LOTTO FASE ENTE TIPO DOC. OPERAZIONE/INIZIA PROGR. REV.

Rev.	Descrizione	Stato	Verifica	Data	Approvato	Data	Autore/Rev. Data

PER: MANUTENZIONE/INFRASTRUTTURE FERROVIARIE