


A  
B  
C  
D  
E  
F  
G  
H  
I  
L

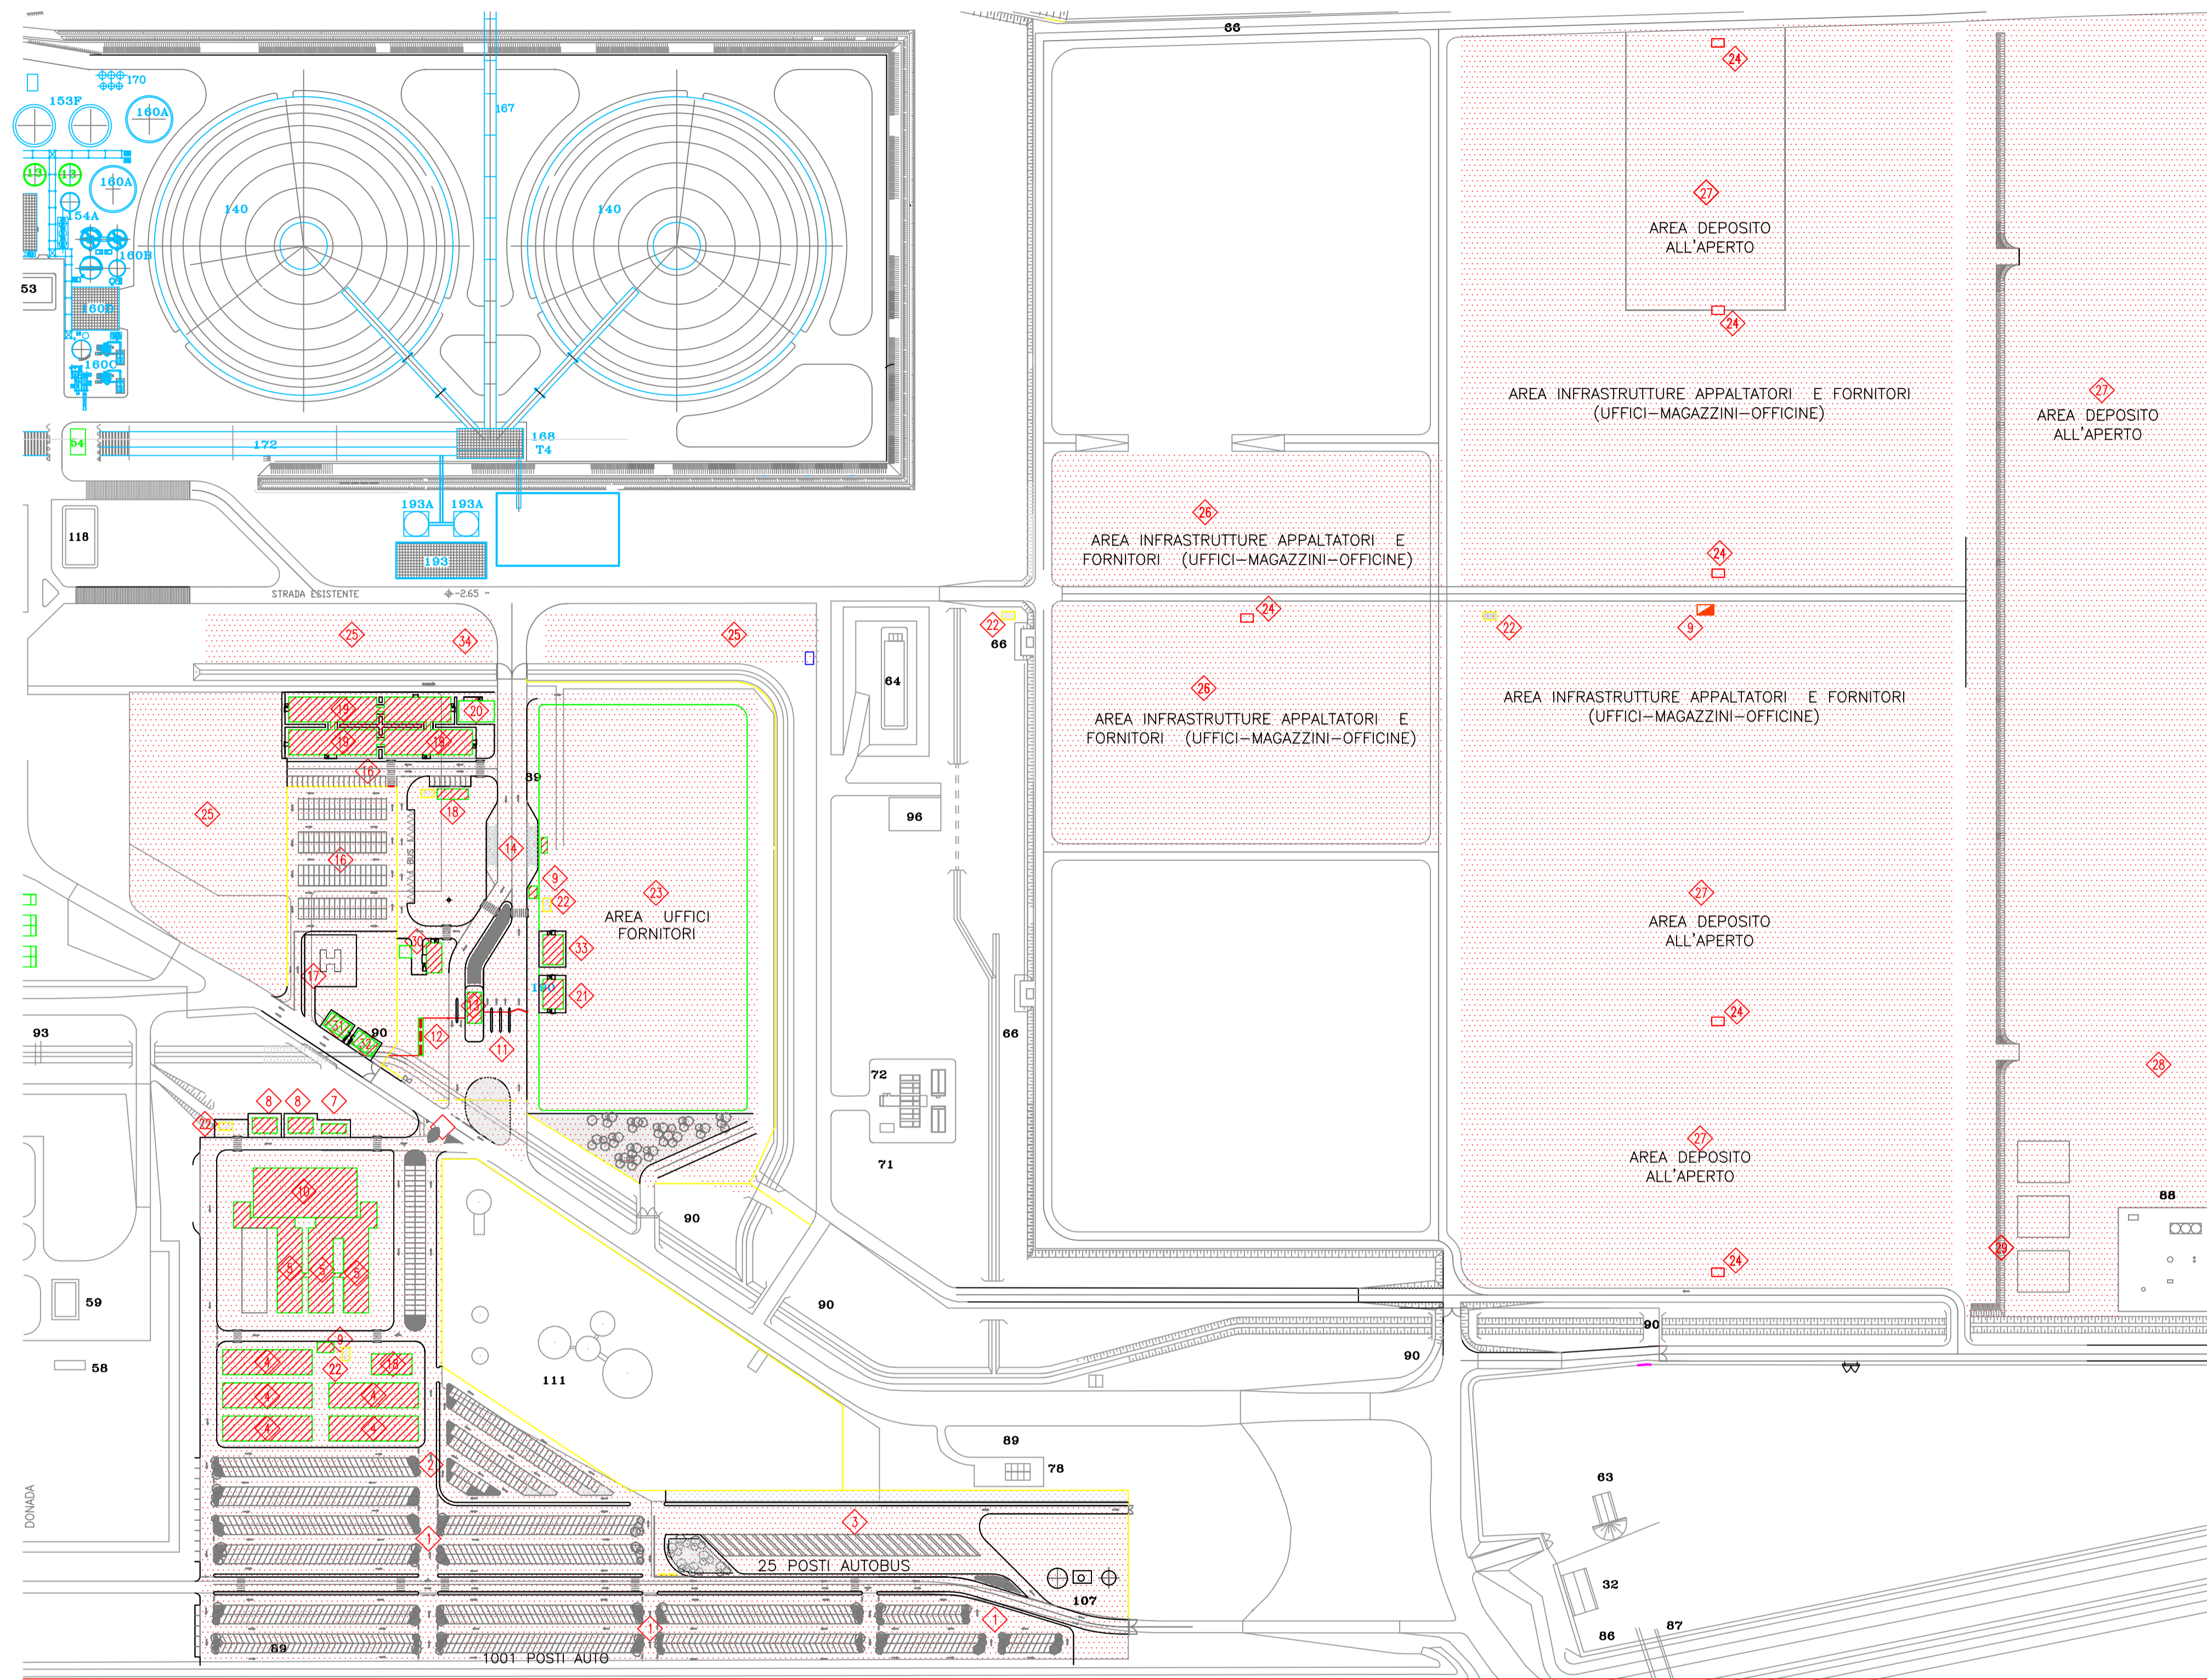

LEGENDA INFRASTRUTTURE DI CANTIERE	
POS.	DESCRIZIONE
1	PARCHEGGIO ESTERNO
2	INGRESSO AREA SPOGLIATOI E REFETTORIO IMPRESE
3	PARCHEGGIO E SOSTA AUTOBUS
4	SPOGLIATOI IMPRESE
5	LOCALI REFETTORIO
6	SERVIZI IGIENICI
7	DEPOSITO RIFIUTI
8	DEPOSITO BEVANDE
9	VASCA DI SOLLEVAMENTO ACQUE SANITARIE
10	MENSA
11	INGRESSO AUTOMEZZI
12	CONTROLLO VARCHI PEDONALI
13	PORTINERIA
14	PESA A PONTE
15	CABINA CONTROLLO PESA A PONTE
16	PARCHEGGIO INTERNO
17	ELIPORTO
18	AREA DI MICROTRIGENERAZIONE
19	UFFICI ENEL
20	SPOGLIATOI ENEL
21	UFFICI COORDINAMENTO IMPRESE
22	CABINA ELETTRICA 20/0.4 kV 400kVA
23	AREA PER UFFICI FORNITORI
24	SERVIZI IGIENICI
25	AREA PREFABBRICAZIONE
26	AREA PER OFFICINE E MAGAZZINI FORNITORI
27	AREA DEPOSITI ALL'APERTO
28	AREA IMPIANTO DI BETONAGGIO
29	MAGAZZINI ENEL
30	PRESIDIO SANITARIO
31	LOCALE ASL
32	LOCALE 118
33	UFFICIO COMITATO IMPRESE E FORMAZIONE
34	PIAZZOLA LAVAGGIO AUTOMEZZI

NOTA: NUMERAZIONE INFRASTRUTTURE DI CANTIERE

0	01 settembre 2006	AT-SRI/ING/Sviluppo/sga	AT-SRI/ING/Sviluppo	AT-SRI/ING/Sviluppo
Rev.	Data	Esecutore	Contr. e/o collab.	Approvazione
 DIVISIONE GEM AT-SRI / INGEGNERIA Sviluppo		Oggetto <b>CENTRALE DI PORTO TOLLE</b>  PROGETTO DI CONVERSIONE A CARBONE - STRALCIO PLANIMETRICO - INFRASTRUTTURE LOGISTICHE DI CANTIERE		
		Codice AT-SRI/ING/SVL	P   0   0   0   0   D   I   S   V   L   4   3   2	
Scala	1:2000	File	PO_432_0	Foglio   1   di   1