
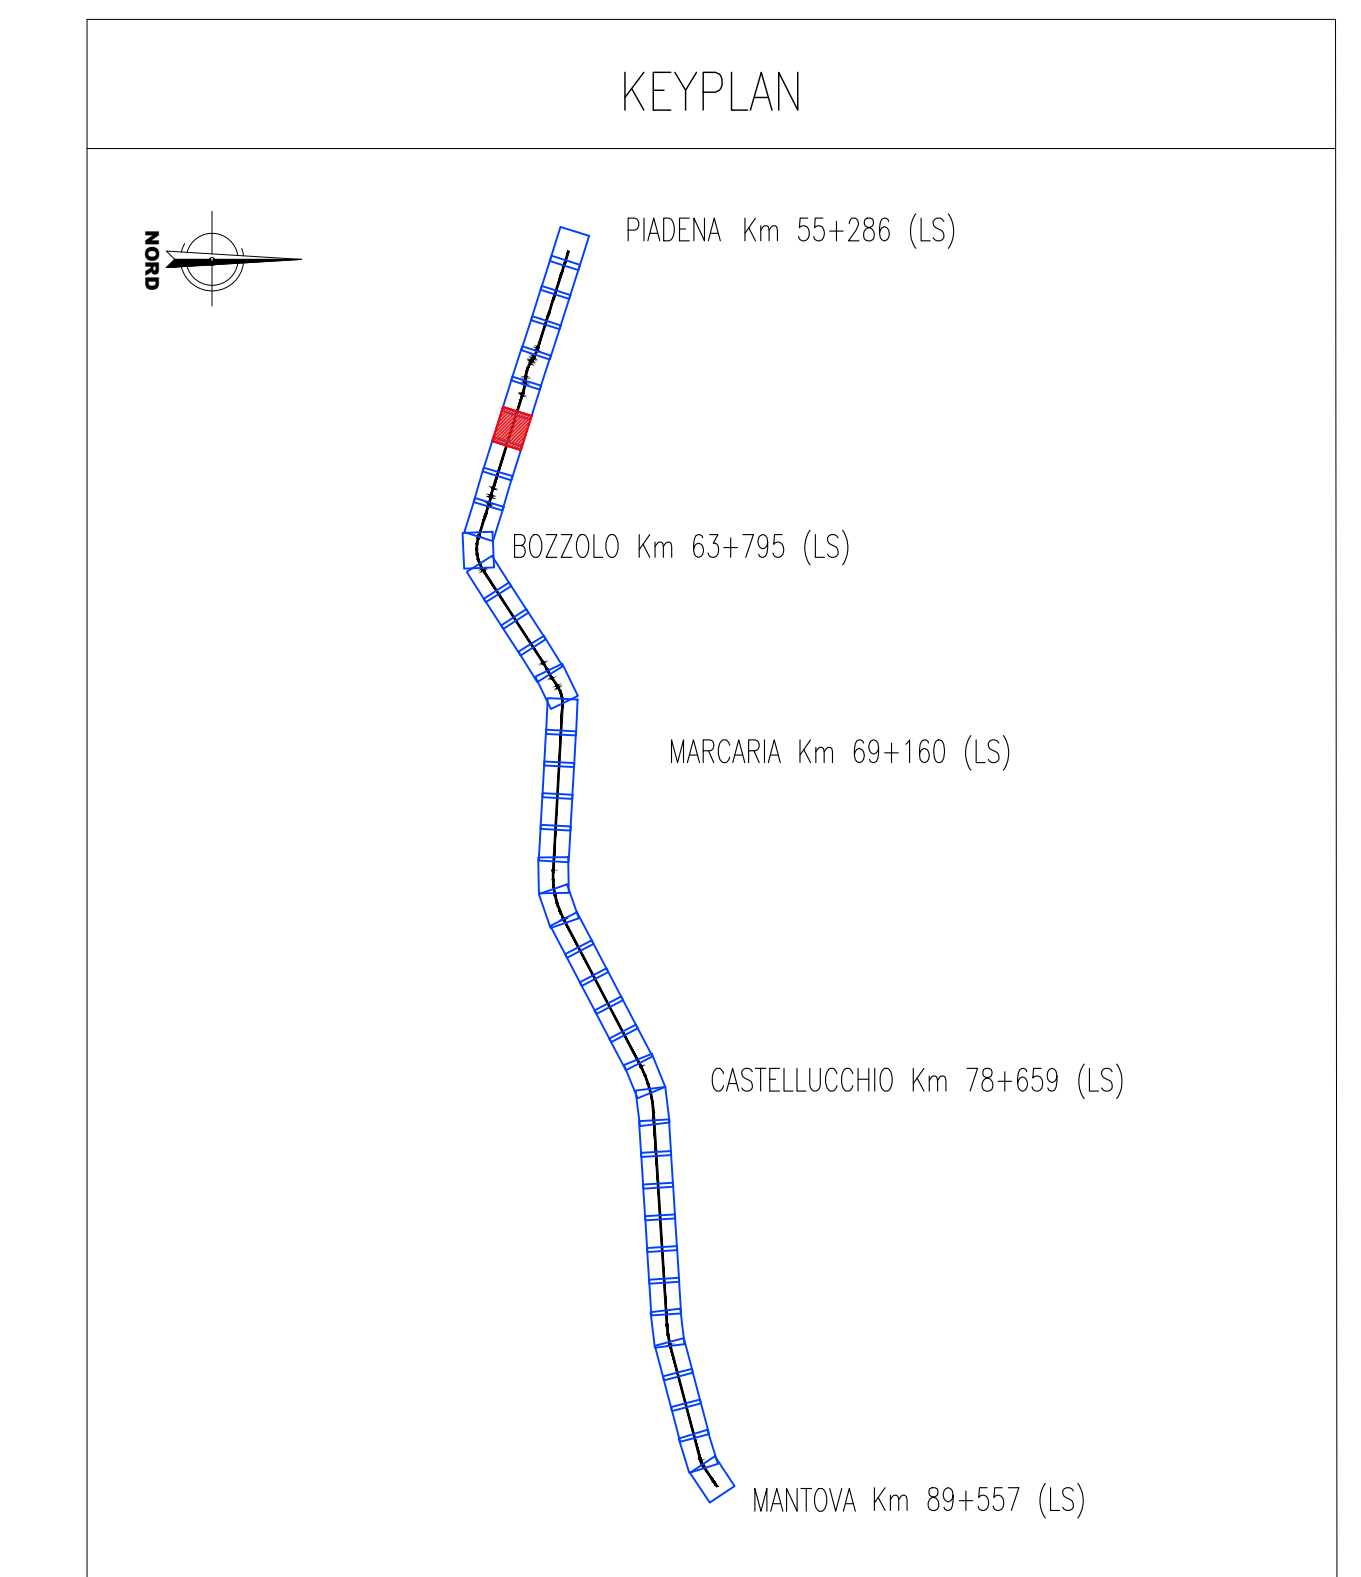


PLANIMETRIA

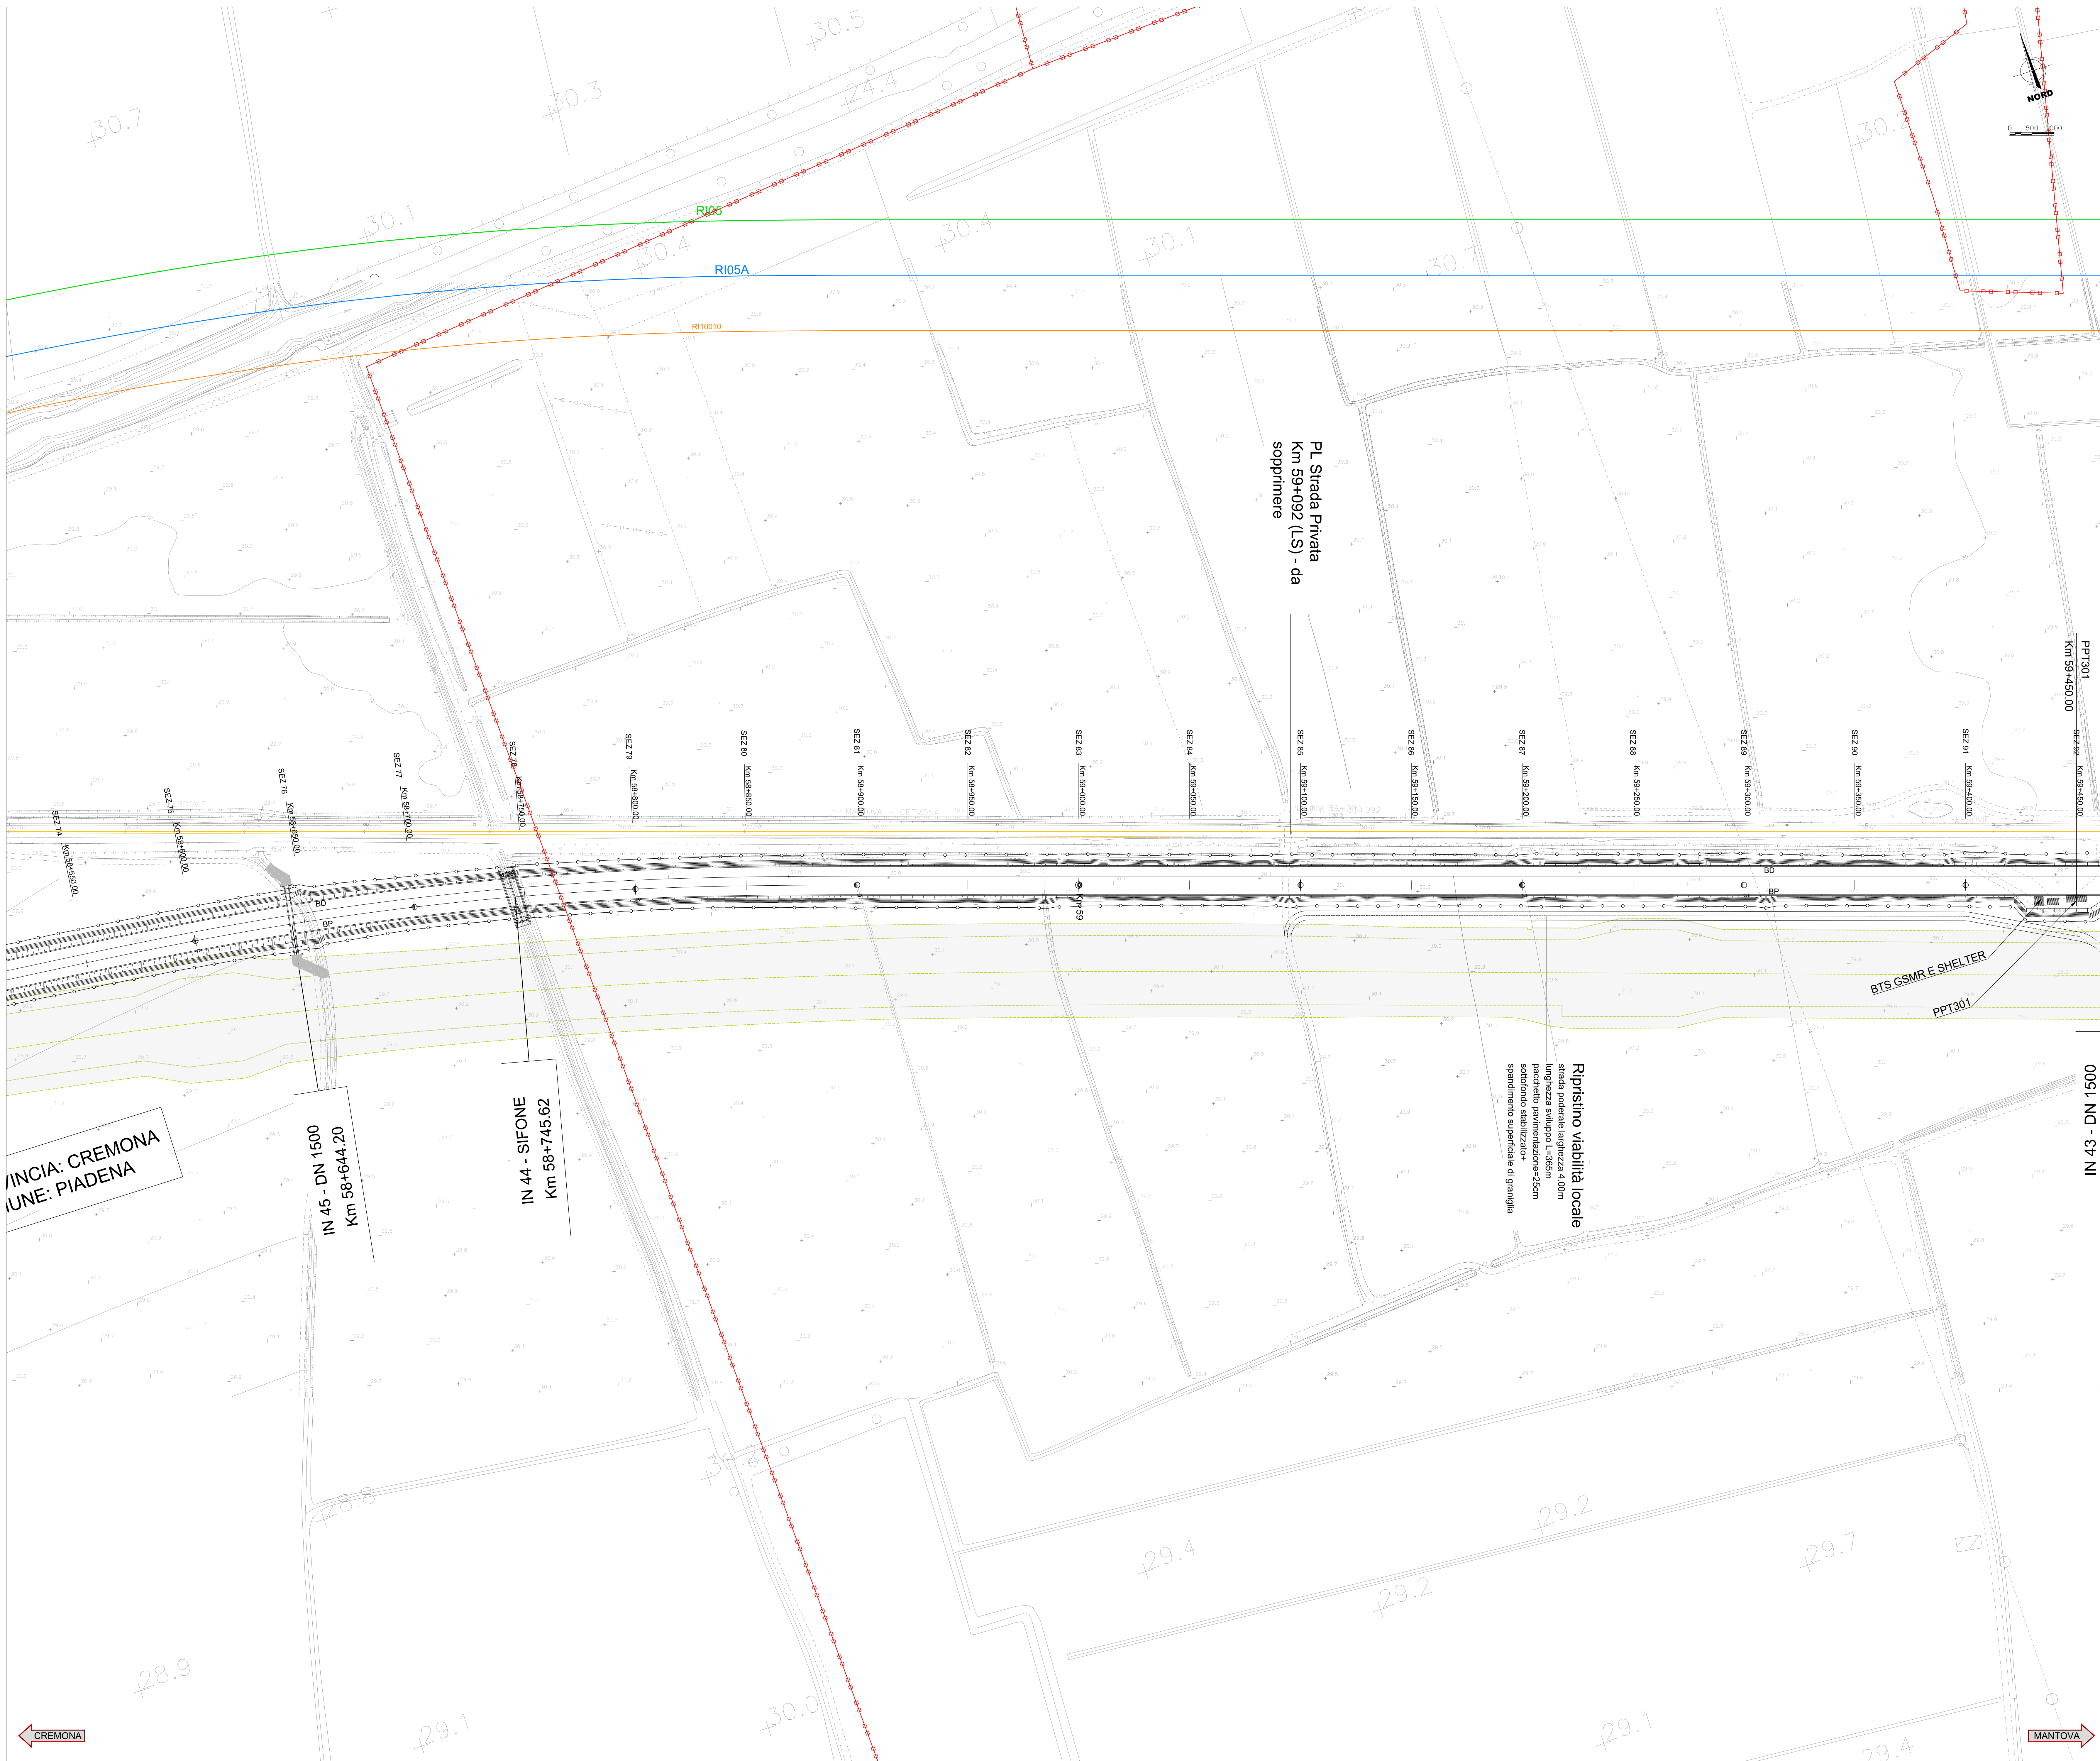

	WBS - Livello 7
	WBS - Livello 8

	QUOTA DI PROGETTO		MURO DI SOSTEGNO S' DI RECINZIONE
	DIREZIONI		FOSSO DI GUARDIA IN TERRA E CLS
	DIREZIONE NORD GEOGRAFICO		RECINZIONE
	PIAZZOLA INVERSIONE		DEMOLIZIONI OPERE DESTINATE A RITIRATI DALLA LINEA FERROVIARIA
	LIMITE COMUNALE		ACCESSO ALLA LINEA

ipotesi di ingombro opere viarie minori correlate alla nuova tratta autostradale

ipotesi di ingombro del sedime principale autostradale

- NOTE:
- 1) Per le indicazioni relative agli interventi idraulici si vedano gli elaborati specifici.
  - 2) Per le opere a verde si vedano gli elaborati specifici.
  - 3) I tombini esistenti demoliti parzialmente, saranno inerti con calcestruzzo magro.
  - 4) Per i dettagli circa nuove viabilità, opere d'arte, sistemazione piazzoli di stazione, fabbricati tecnologici ed altri interventi di progetto si rimanda agli elaborati specifici.
  - 5) Le ipotesi di ingombro del sedime principale autostradale e delle opere viarie minori correlate alla nuova tratta autostradale sono desunte dal Progetto Definitivo "Autostrada regionale integrazione del sistema transpadano direttrice Cremona - Mantova tratta Cremona - Mantova sud" fornito a dato di base.
  - 6) Per le sistemazioni idrauliche dei corsi d'acqua e le risculture dei canali in corrispondenza dei nuovi attraversamenti idraulici minori si rimanda agli elaborati specifici.
  - 7) Per i tratti di protezione del rilevato ferroviario si rimanda agli elaborati specifici.
  - 8) Per le sistemazioni dei piazzoli esterni alle fermate e stazioni si rimanda agli elaborati specifici - la WBS si distingue nei tratti d'opera A - architettonico, B - strutturale.
  - 9) Per le sistemazioni architettoniche delle stazioni e fermate si rimanda agli elaborati specifici - la WBS si distingue nei tratti d'opera A - architettonico, B - strutturale.

COMMITTENTE:

PROGETTAZIONE:

CUP: J84H17000930009

**U.O. INFRASTRUTTURE NORD**

**PROGETTO DEFINITIVO**

**RADDOPPIO LINEA CODOGNO - CREMONA - MANTOVA**

**TRATTA PIADENA - MANTOVA**

CS - CORPO STRADALE FERROVIARIO  
Planimetria di progetto sede - Tav. 6/42

SCALA: 1:1000

COMMESSA	LOTTO	FASE	ENTE	TIPO DOC.	OPERA/DISCIPLINA	PROGR.	REV.
NM25	03	D	26	P7	CS/00/00	006	A

Rev.	Descrizione	Redatto	Data	Verificato	Data	Approvato	Data	Autorizzato Data
A	Emissione Esecutiva	C. C...	Aprile 2020	A. B...	Aprile 2020	A. B...	Aprile 2020	

File: NM583028P7C0000006A n. Elab: