
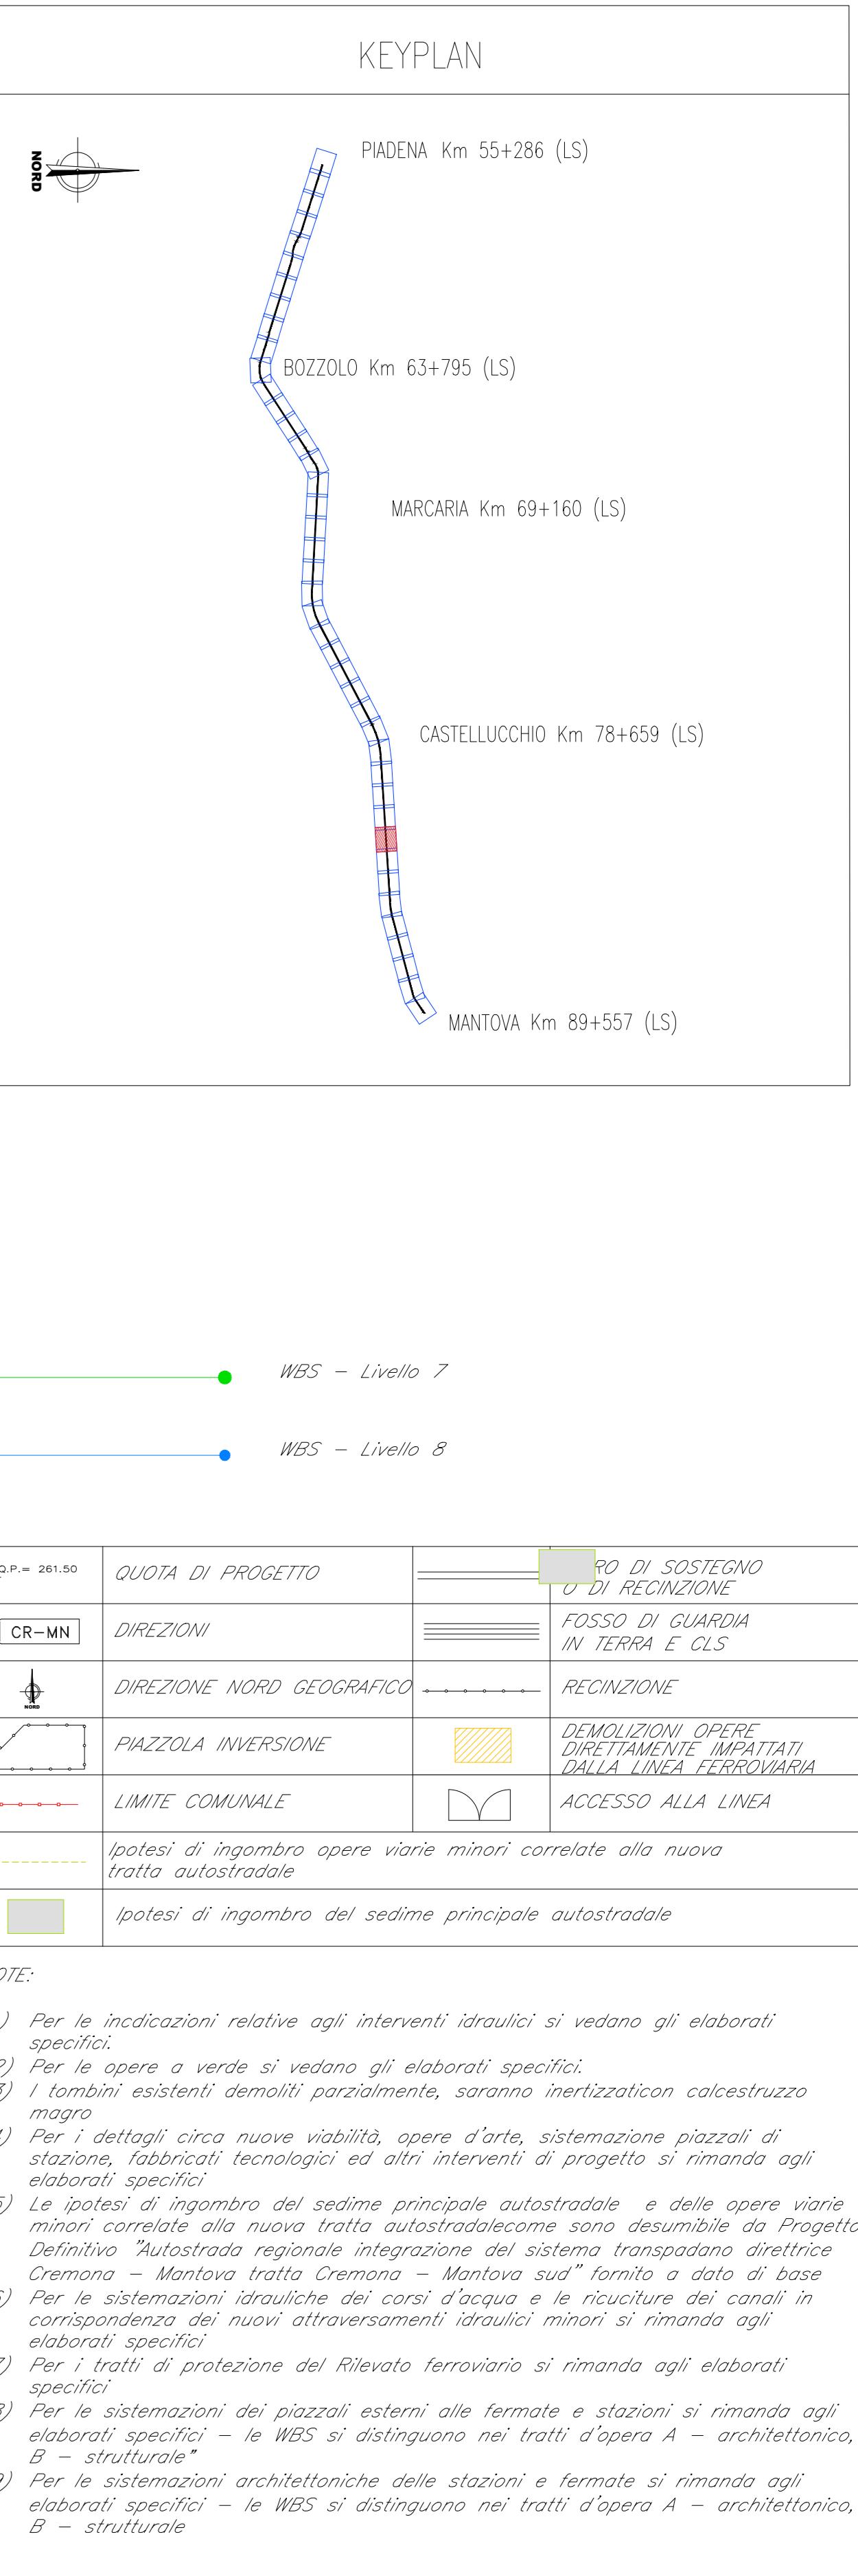


PLANIMETRIA

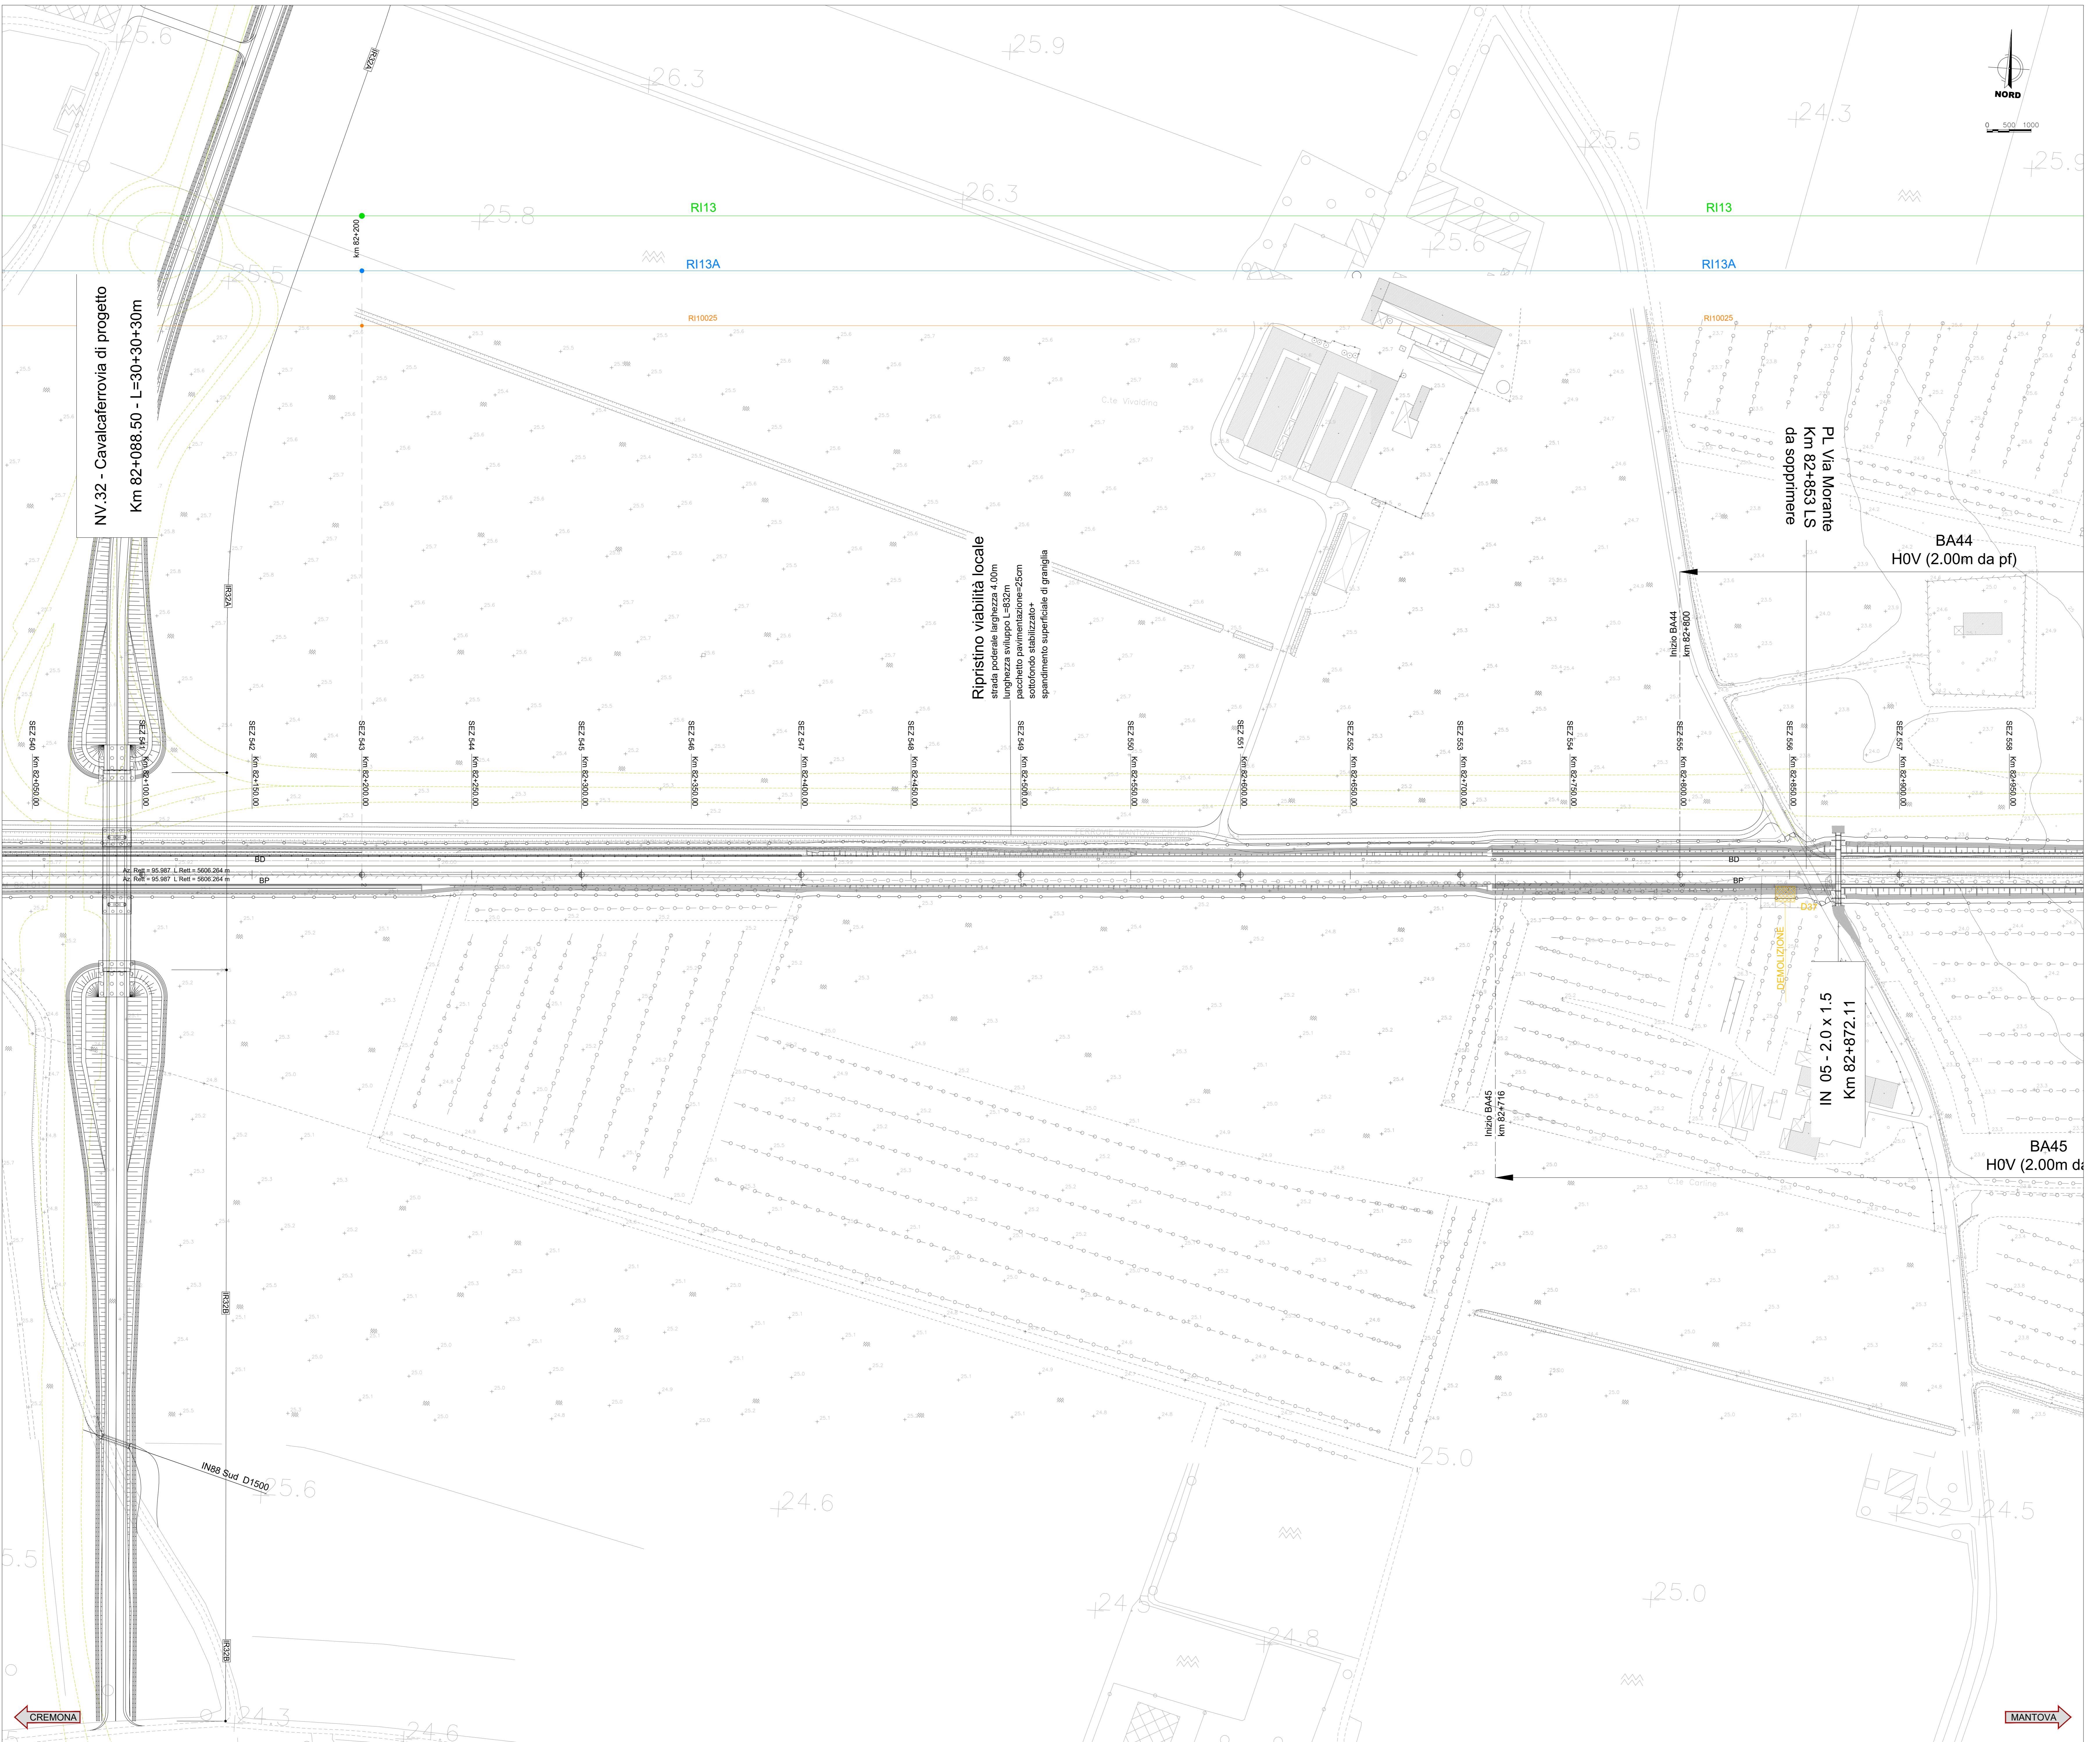

**COMMITTENTE:**

**RFI**  
GRUPPO FERROVIARIO ITALIANA  
GRUPPO FERROVIARIE DELLO STATO ITALIANE

**PROGETTAZIONE:**

**ITALFERR**  
GRUPPO FERROVIARIO ITALIANA

**CUP:** J84H17000930009

**U.O. INFRASTRUTTURE NORD**

**PROGETTO DEFINITIVO**

**RADDOPPIO LINEA CODOGNO - CREMONA - MANTOVA**  
**TRATTA PIADENA - MANTOVA**

**CS - CORPO STRADALE FERROVIARIO**  
Planimetria di progetto sede - Tav. 34/42

**SCALA:** 1:1000

COMMESA	LOTTO	FASE	ENTE	TIPO DOC.	OPERA/DISCIPLINA	PROGR.	REV.
<b>NM25</b>	<b>03</b>	<b>D</b>	<b>26</b>	<b>P7</b>	<b>CS 0000</b>	<b>034</b>	<b>B</b>
Rev.	Description	Redatto	Data	Verificato	Data	Approvato	Data
A	Emissione Esecutiva	G. Cappa	Aprile 2020	A. Melanghi	Aprile 2020	M. Bergoglio	Aprile 2020
B	Revisione interna	G. Cappa	Maggio 2020	A. Melanghi	Maggio 2020	M. Bergoglio	Maggio 2020

**File:** NM2503D26PTCS000034B

**n. Elab.:**