AREA	
Scavo fase2:	0.30 mq
Rilevato fase 2:	7.80 mq
SuperCompattato_fase2:	1.13 mq
Stradello:	0.32 mq
Inerbimento_Sx:	1.00 mq
Subballast_fase2:	0.45 mq
Scotico:	3.49 mq
Scavo fosso fase2:	0.49 mq

AREA	
Scavo fase1:	0.30 mq
Rilev. fase 1	23.69 mq
Subballast_fase1:	1.09 mq
SuperCompattato_fase1:	2.93 mq
Inerbimento_Dx:	1.34 mq
Stradello_fase1:	0.32 mq
Scotico	7.71 mq
Scavo fosso fase1:	0.49 mq
Anticapillare:	7.57 mq

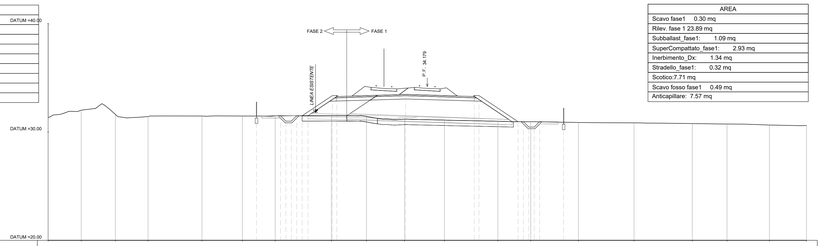

Km 57+600
SEZ. 55

| | | |