




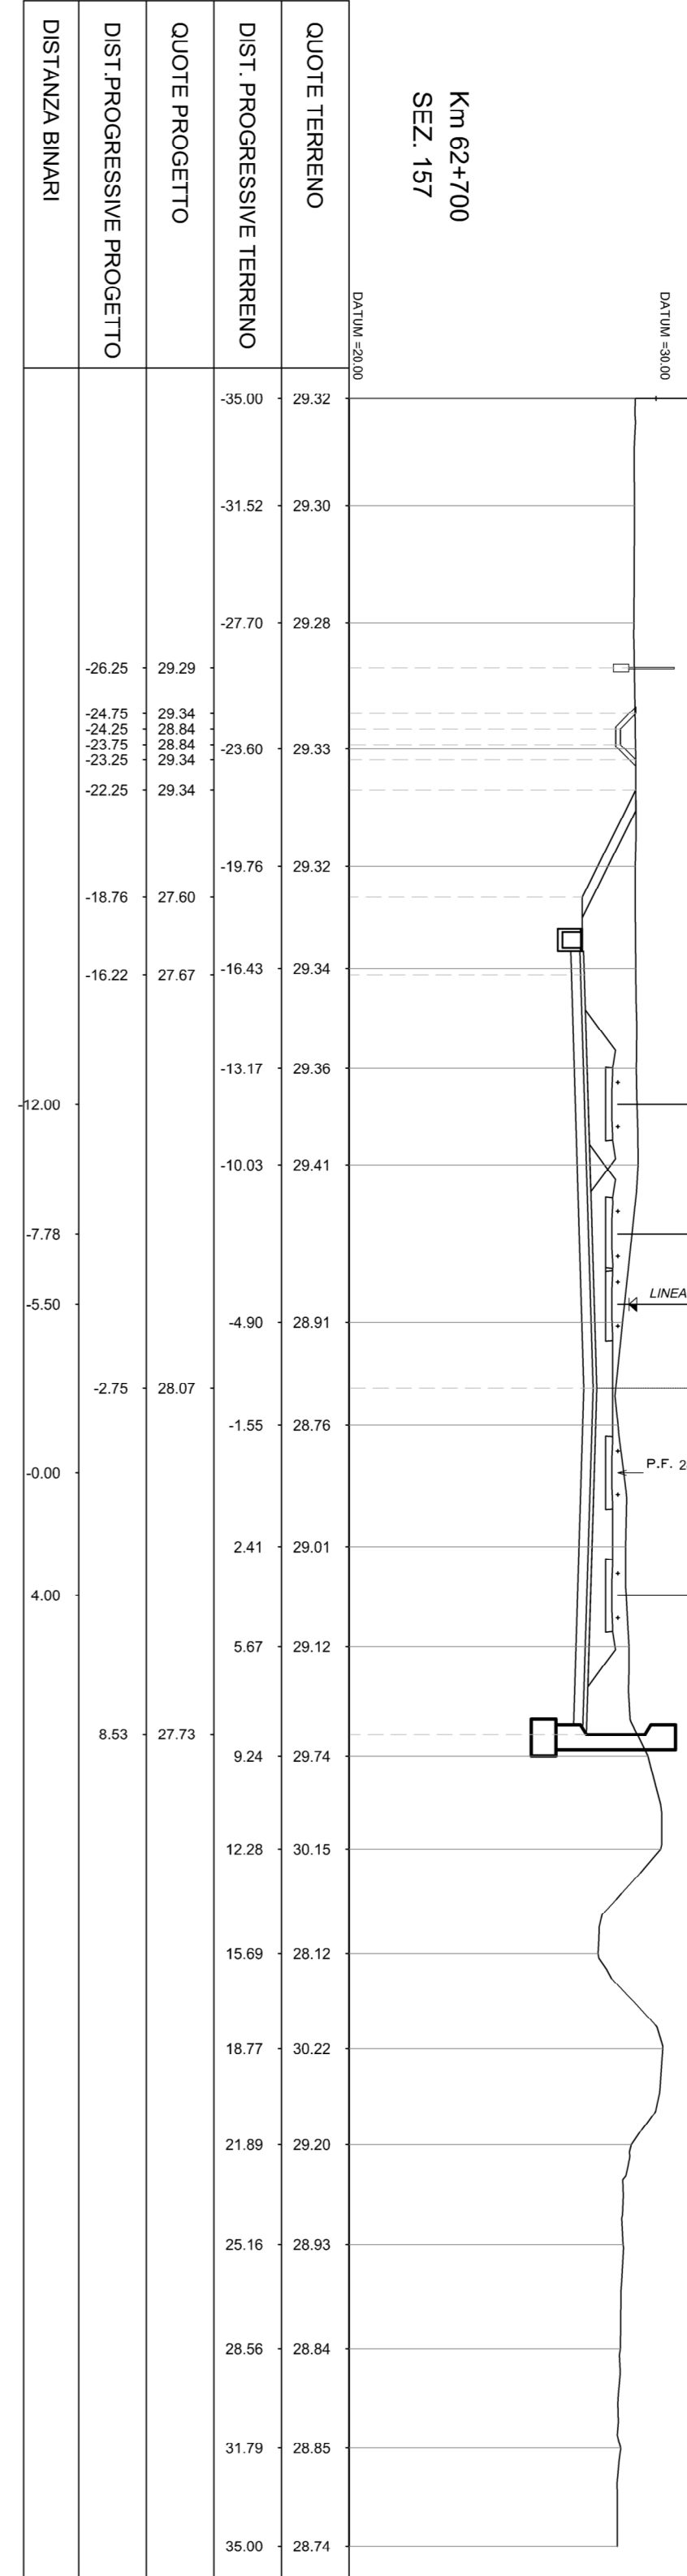




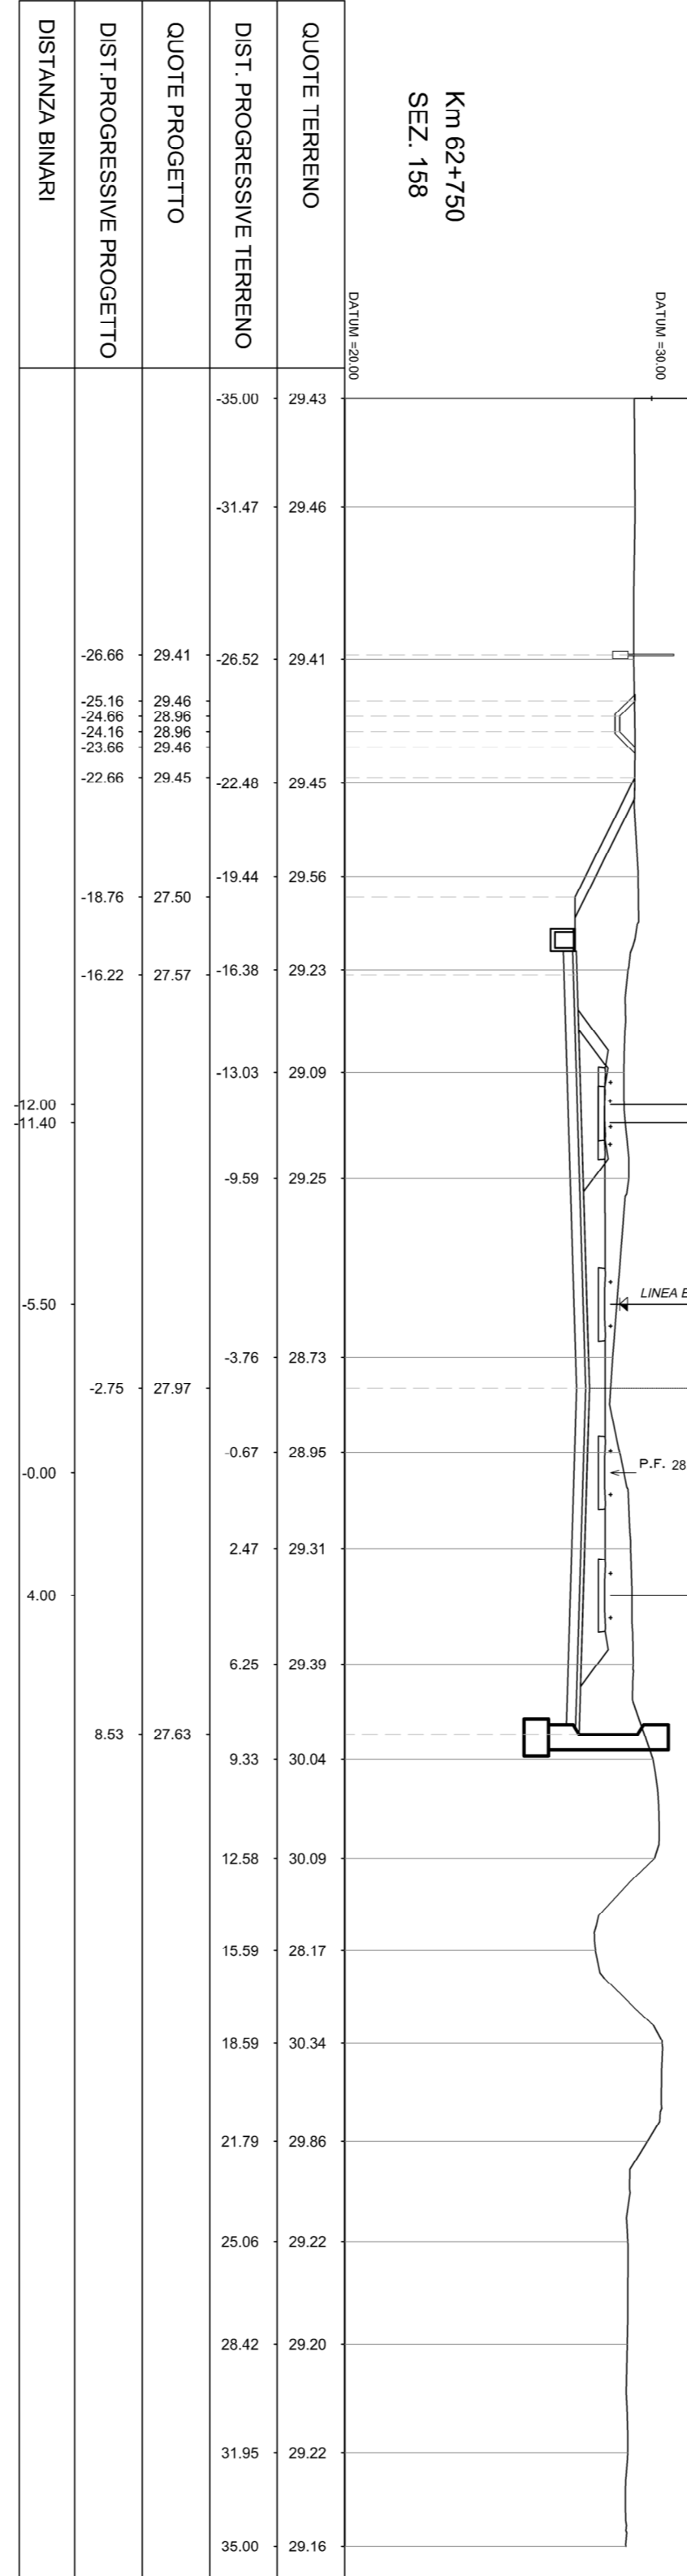




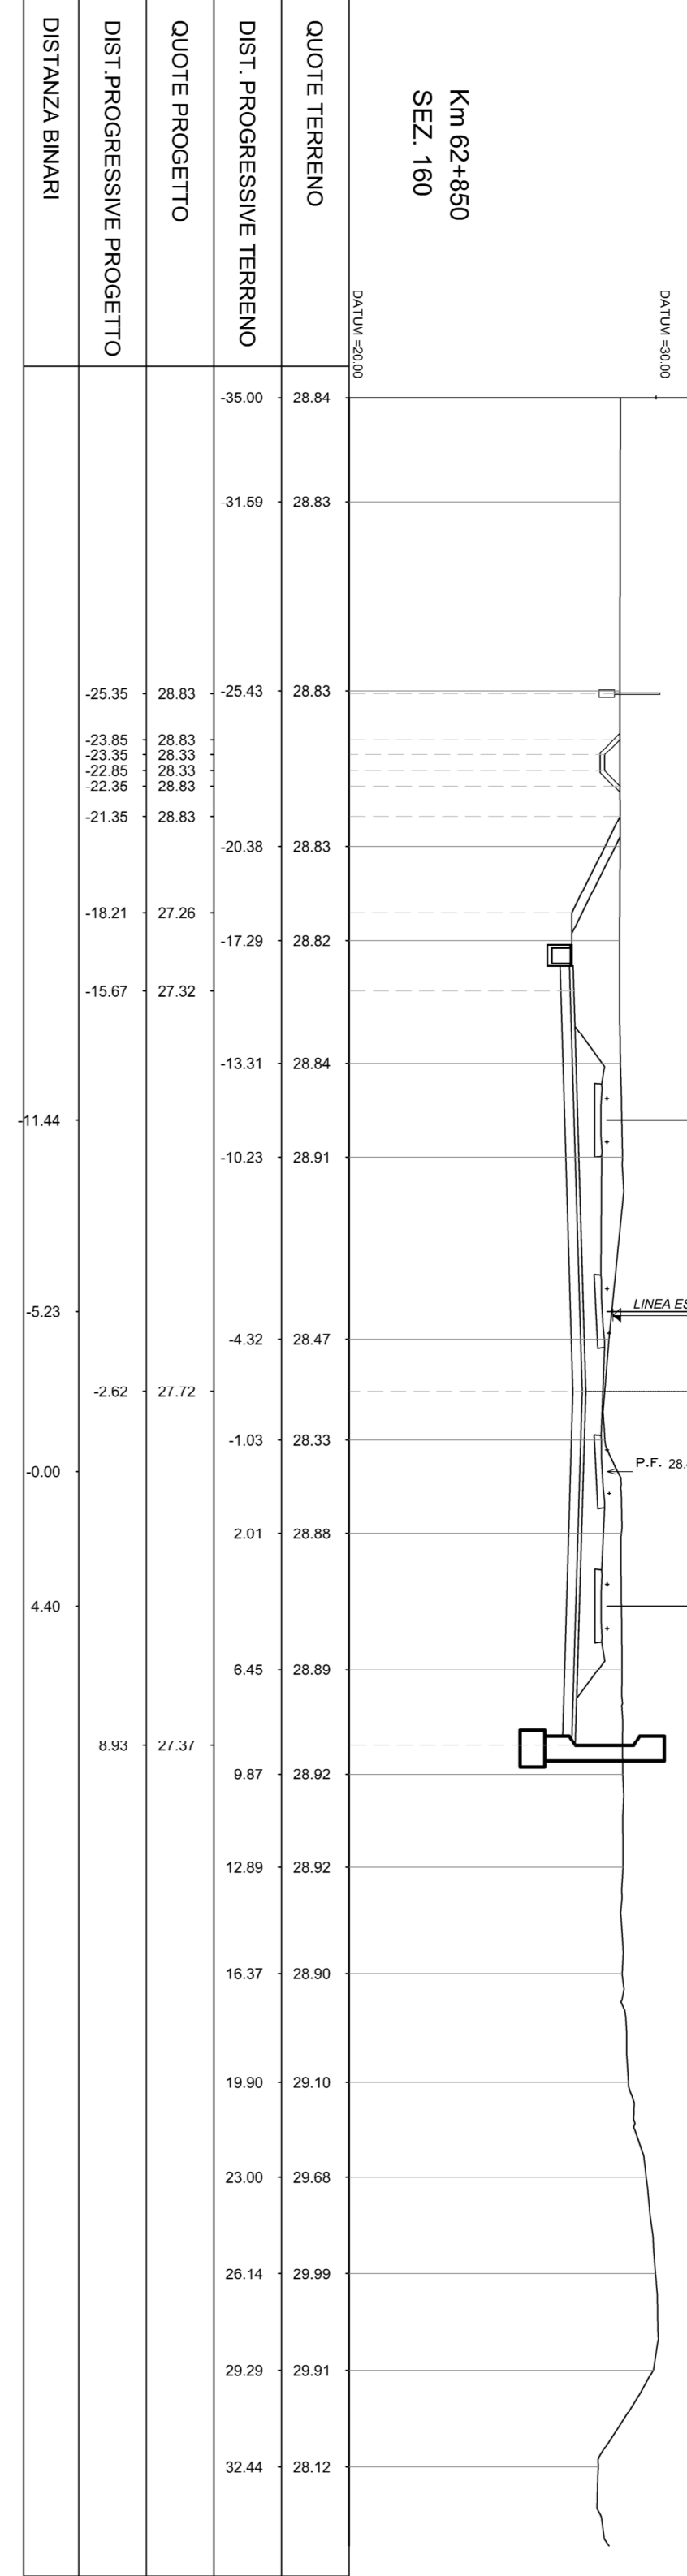




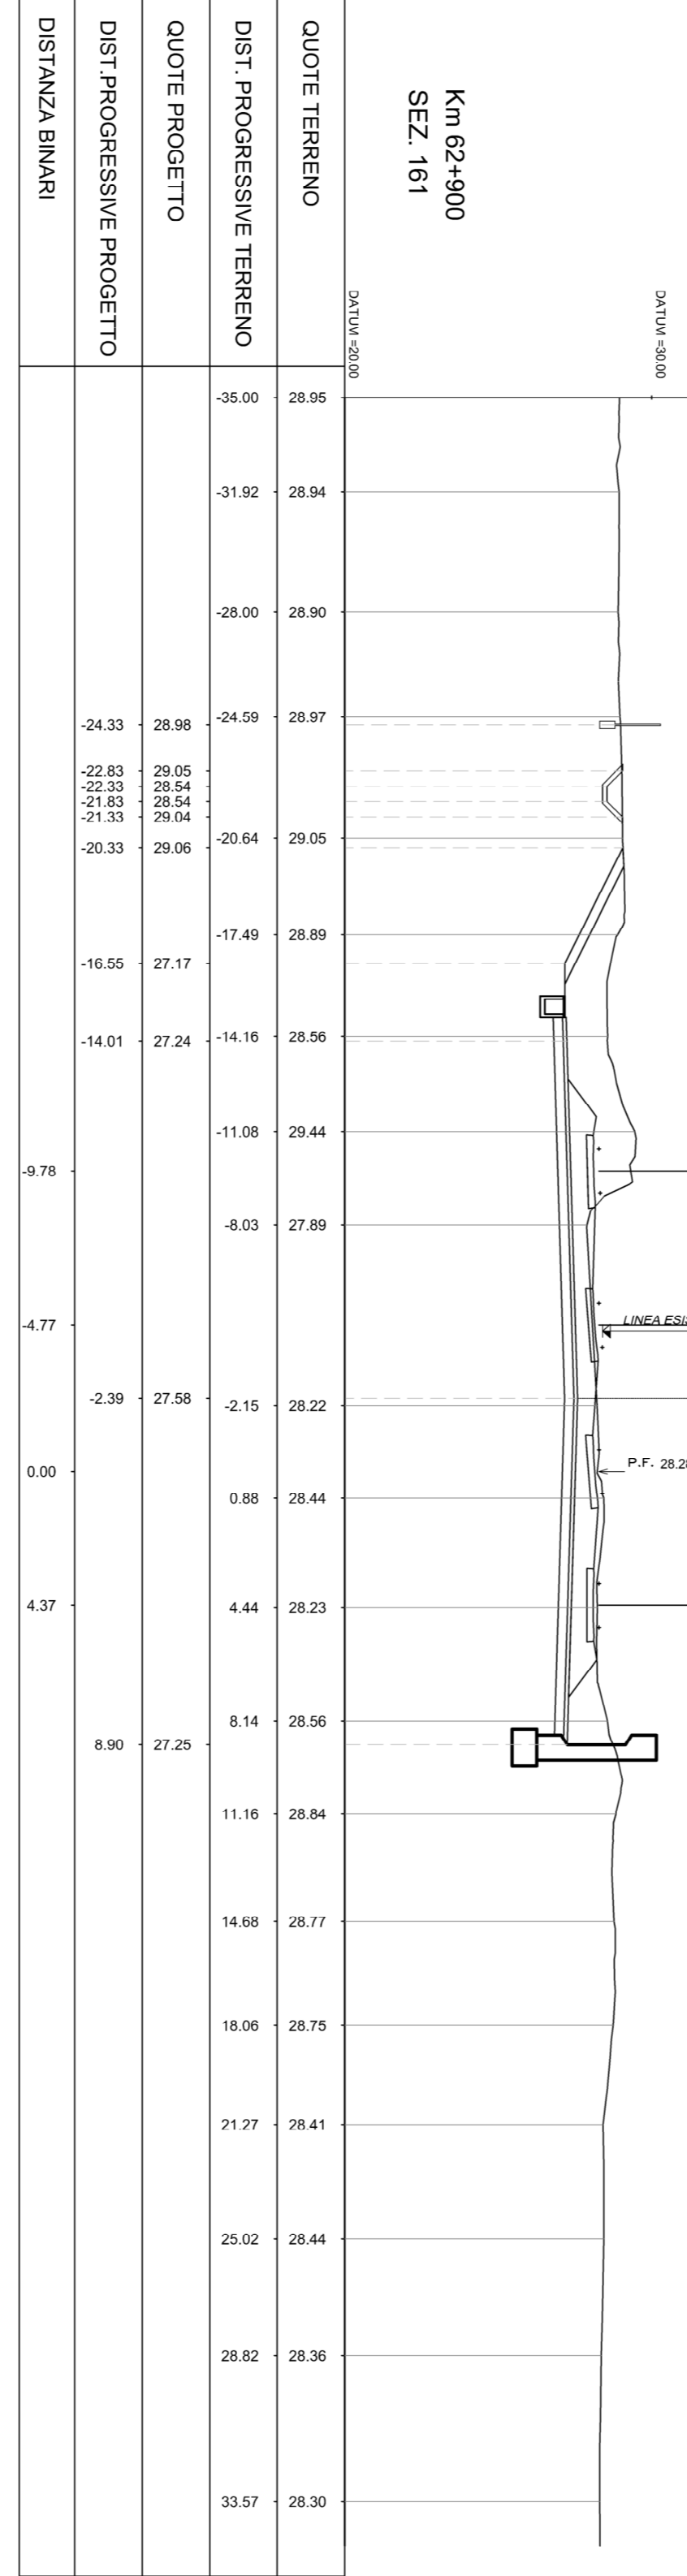




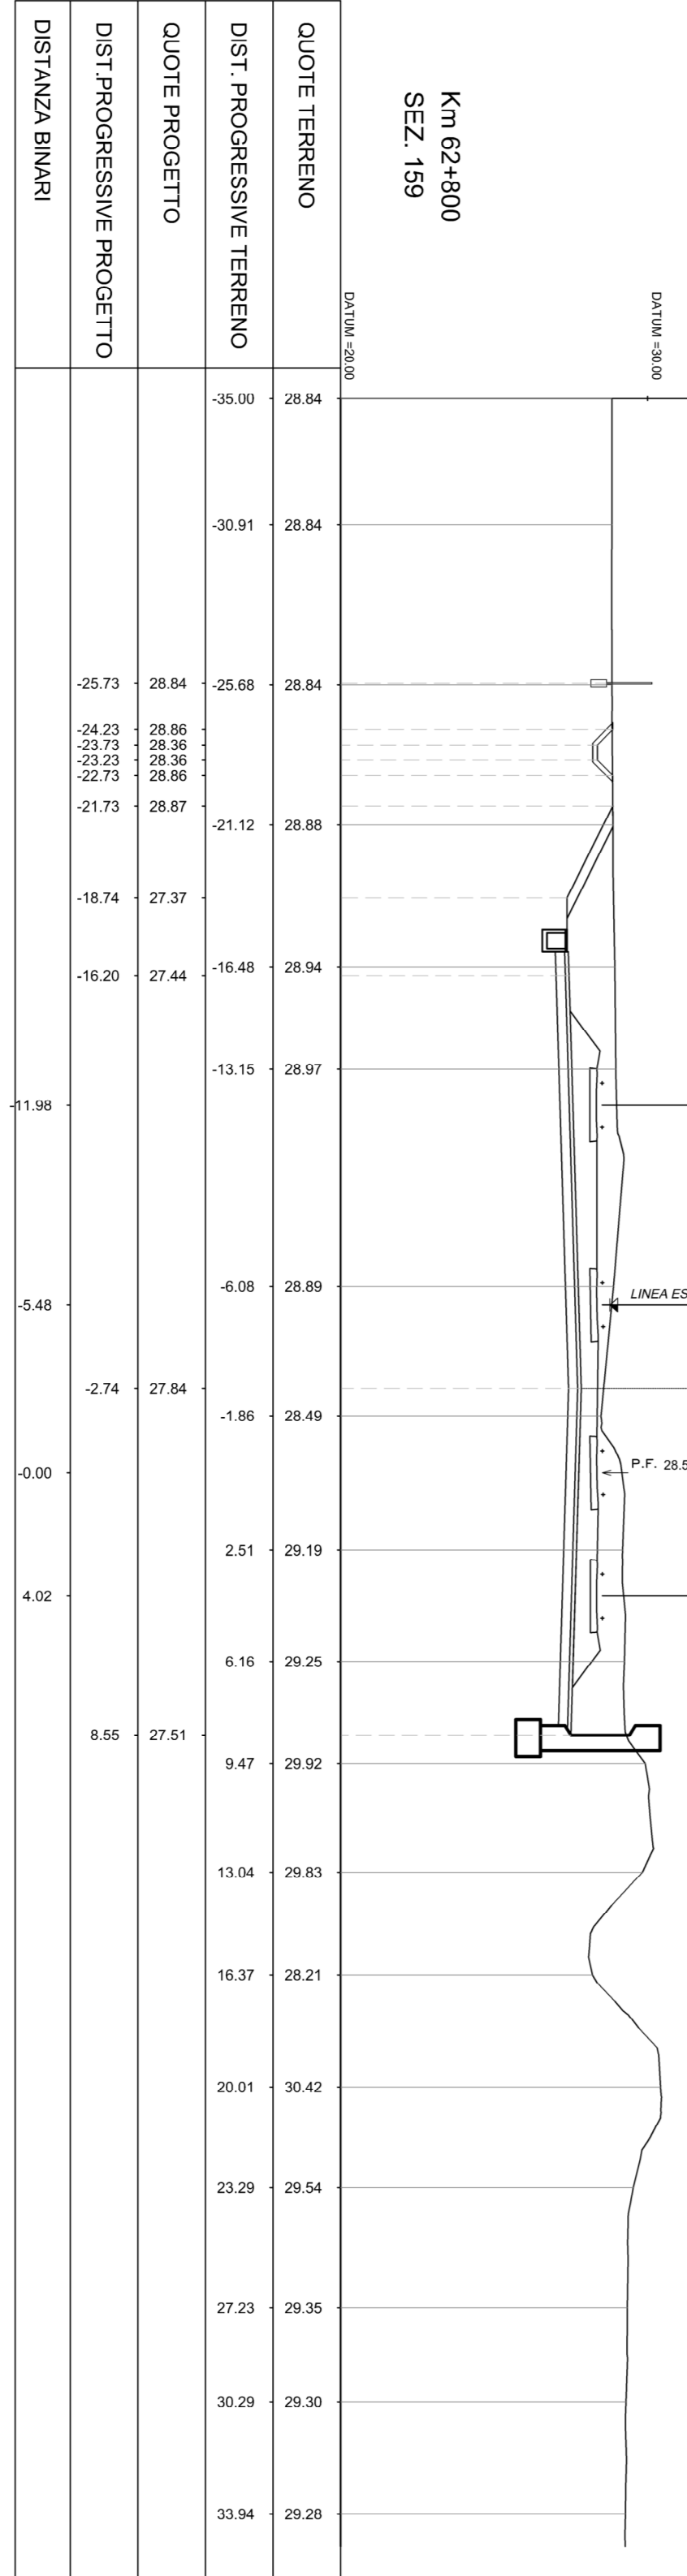




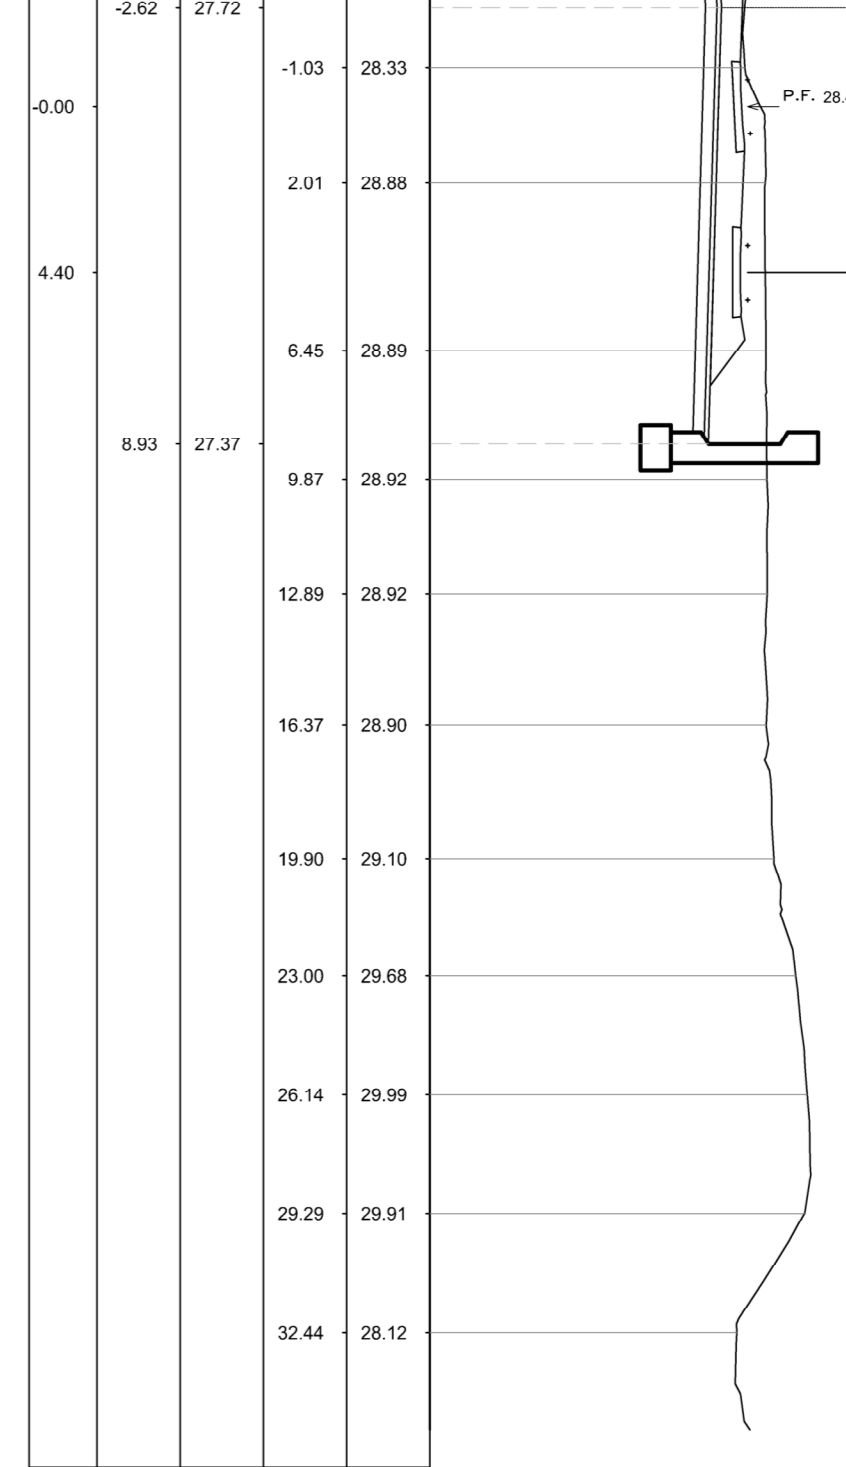



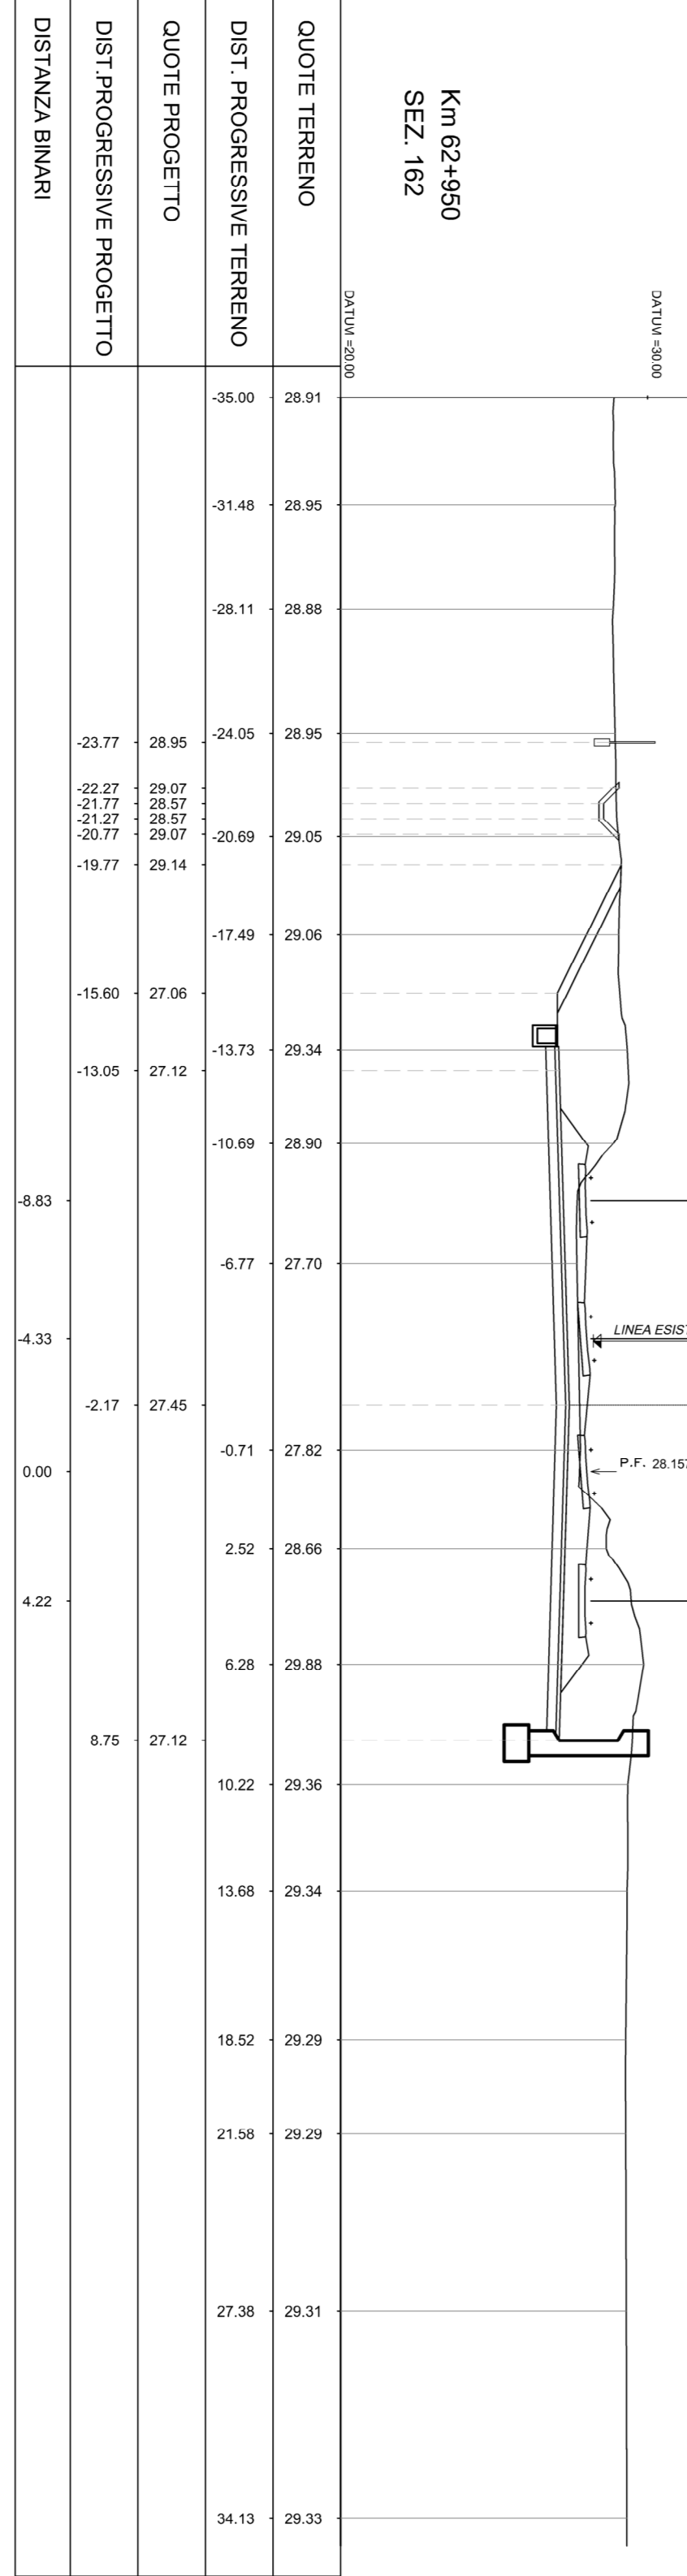


COMMENTI:

PROGETTAZIONE:

**ITALFER**  
GRUPPO FERROVIARIO ITALIANO

U.O. INFRASTRUTTURE NORD

CUP: J84H170093009

**PROGETTO DEFINITIVO**  
**RADDOPPIO LINEA CODOGNO - CREMONA - MANTOVA**  
**TRATTA PIADENA - MANTOVA**

CORPO STRADALE FERROVIARIO  
Sezioni Irsverselli - Tav. Z7/116

SCALA: 1:200

COMMESSA LOTTO FASE ENTE TIPOLOG. OPERAZIONE PROCED. REV.									
Rev.	Descrizione	Redatto	Data	Verificato	Data	Approvato	Data	Autore	Data

FER: M25030009C00000070