



AREA	

Km 73+400  
SEZ. 367

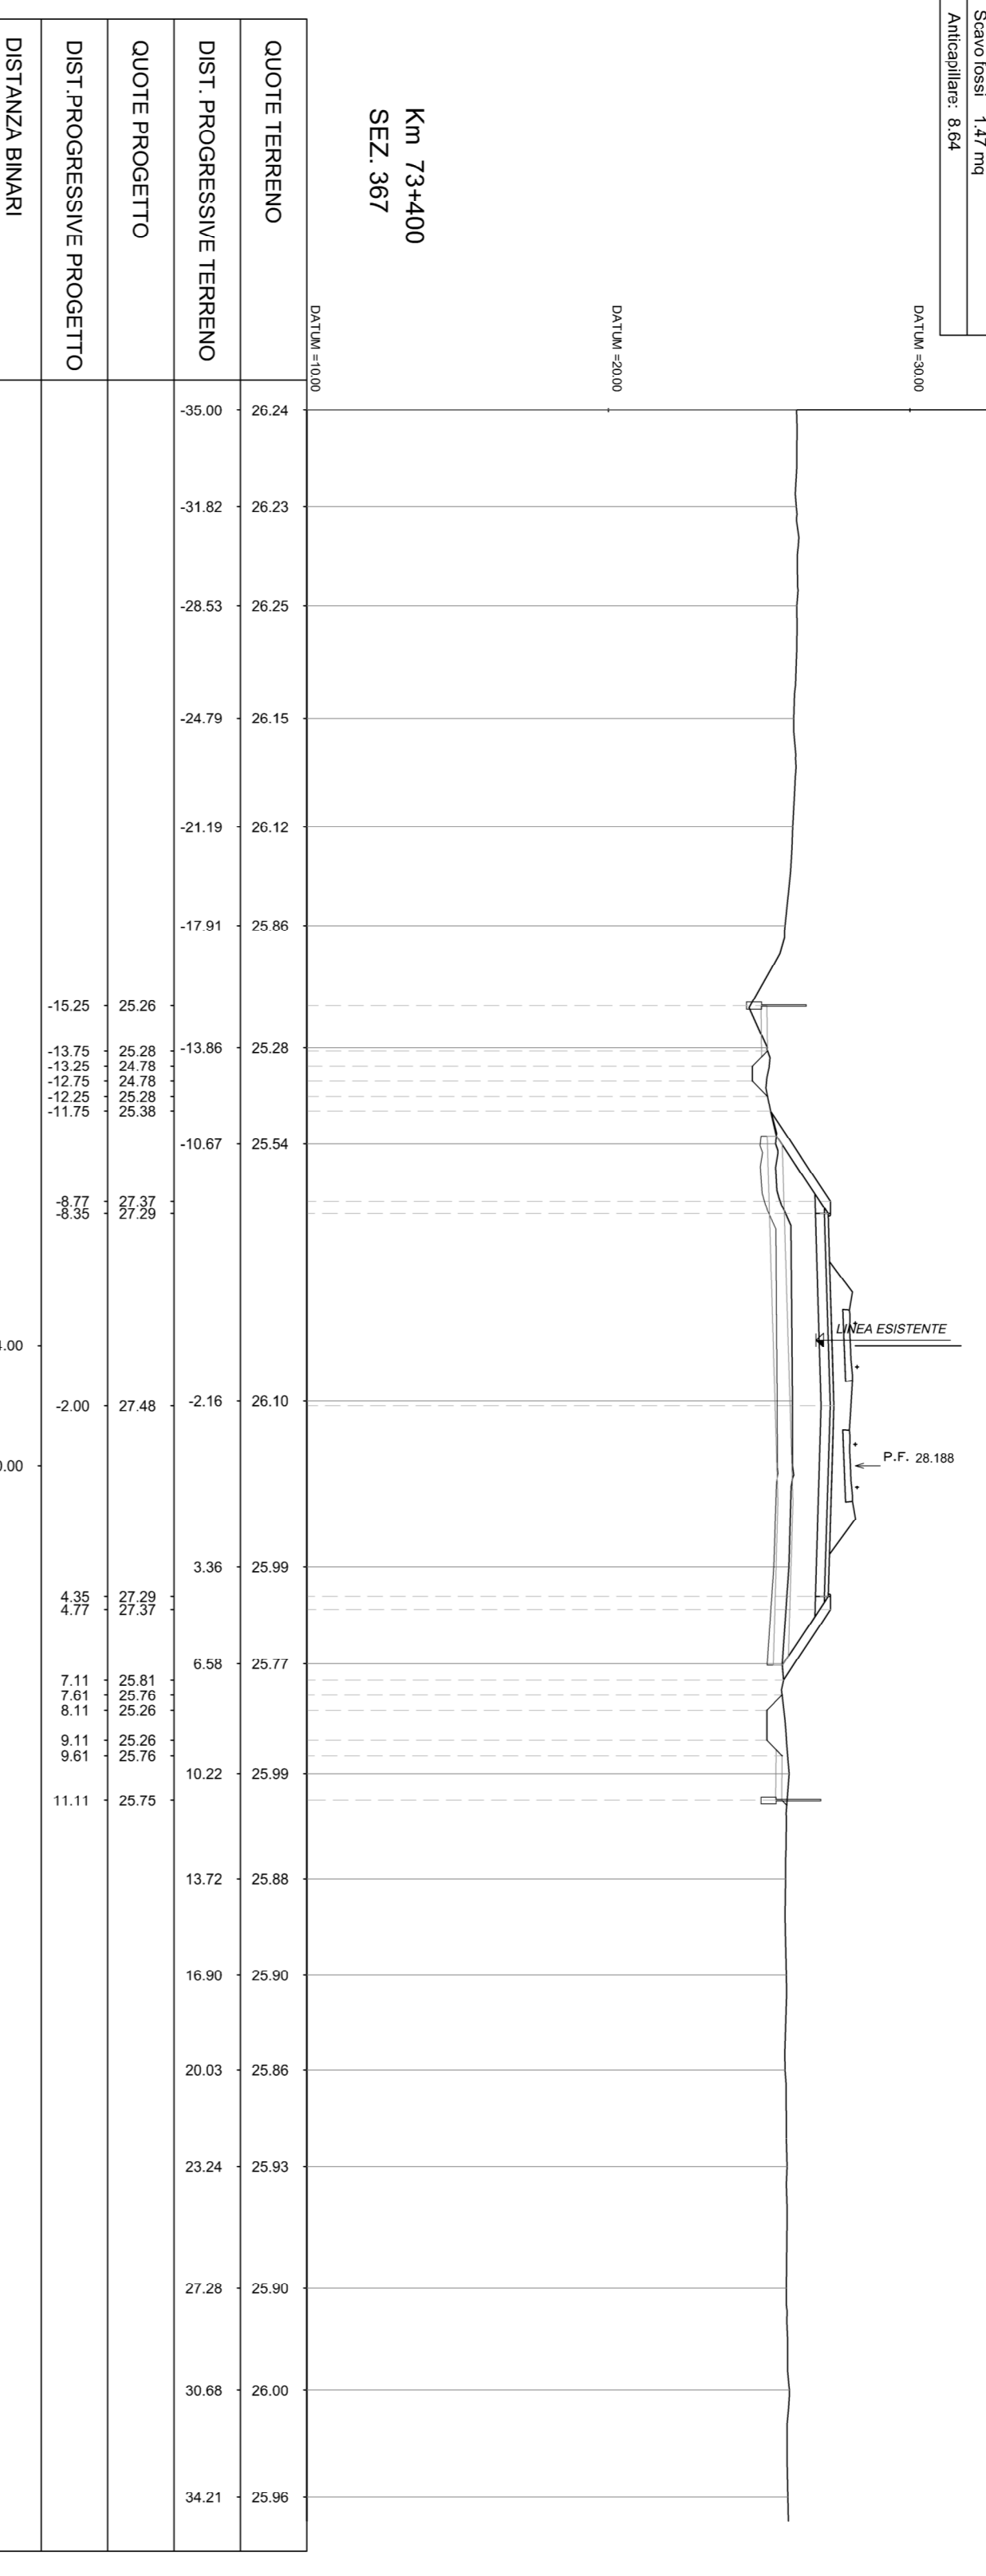


AREA	

SEZ. 368

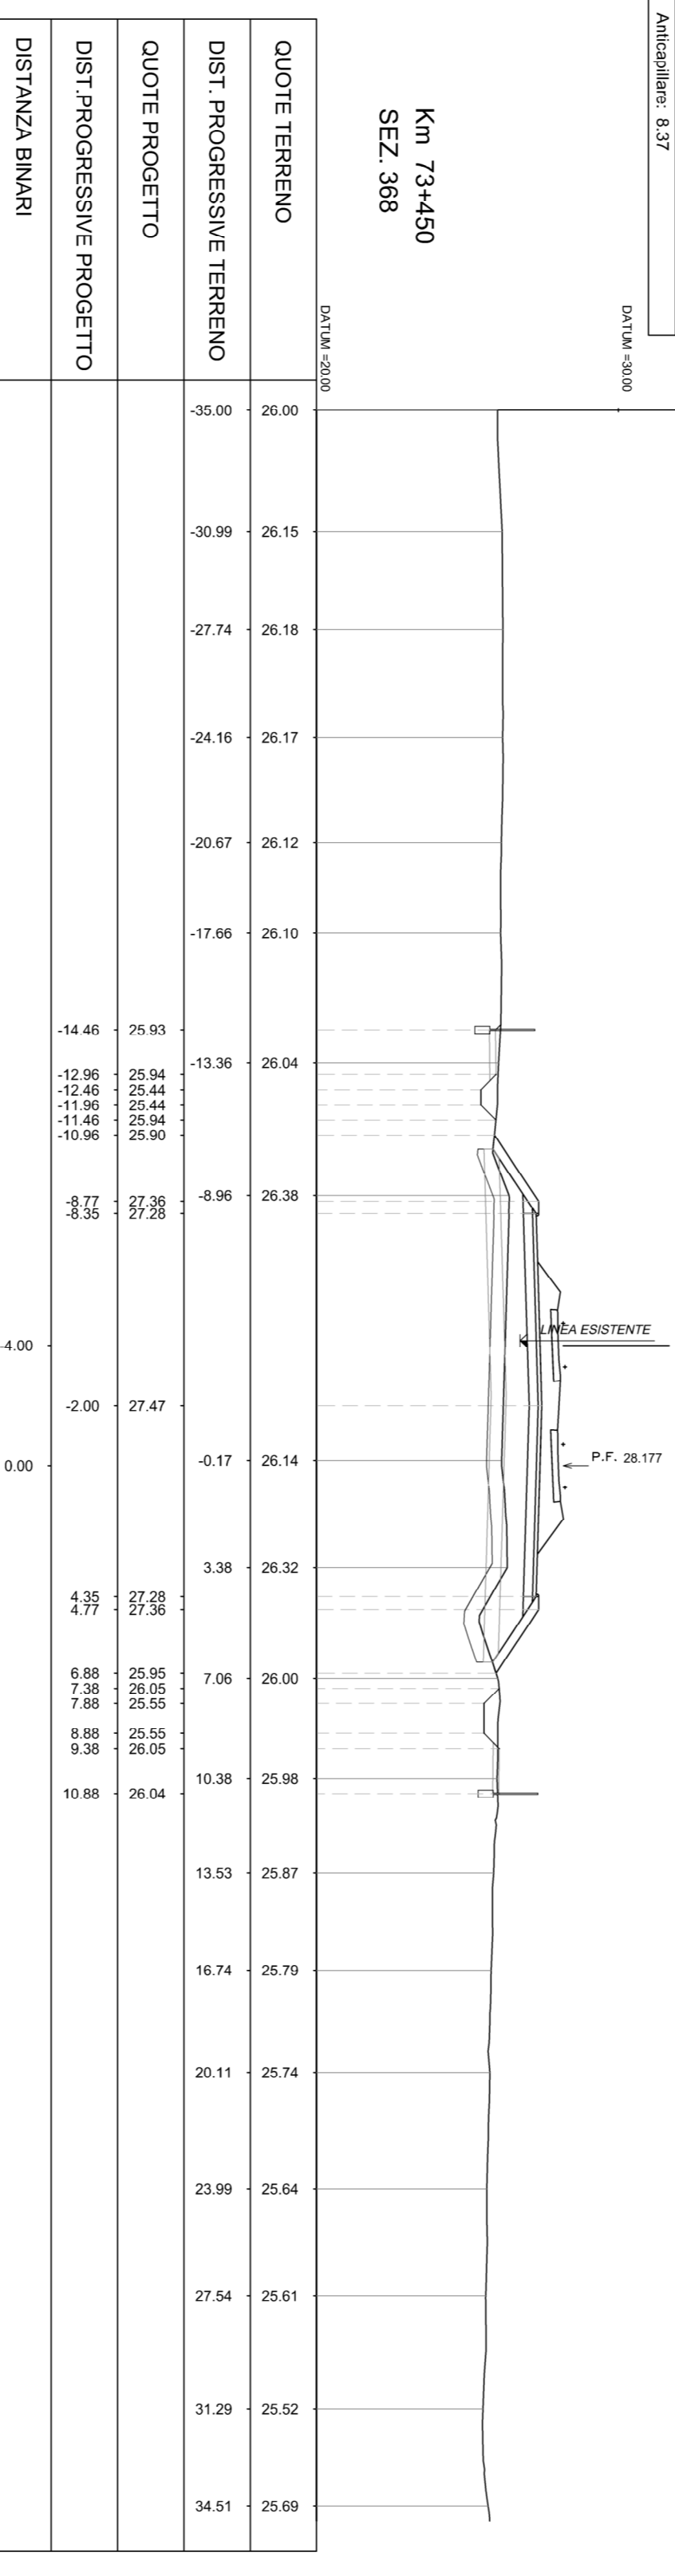


AREA	

Km 73+500  
SEZ. 369

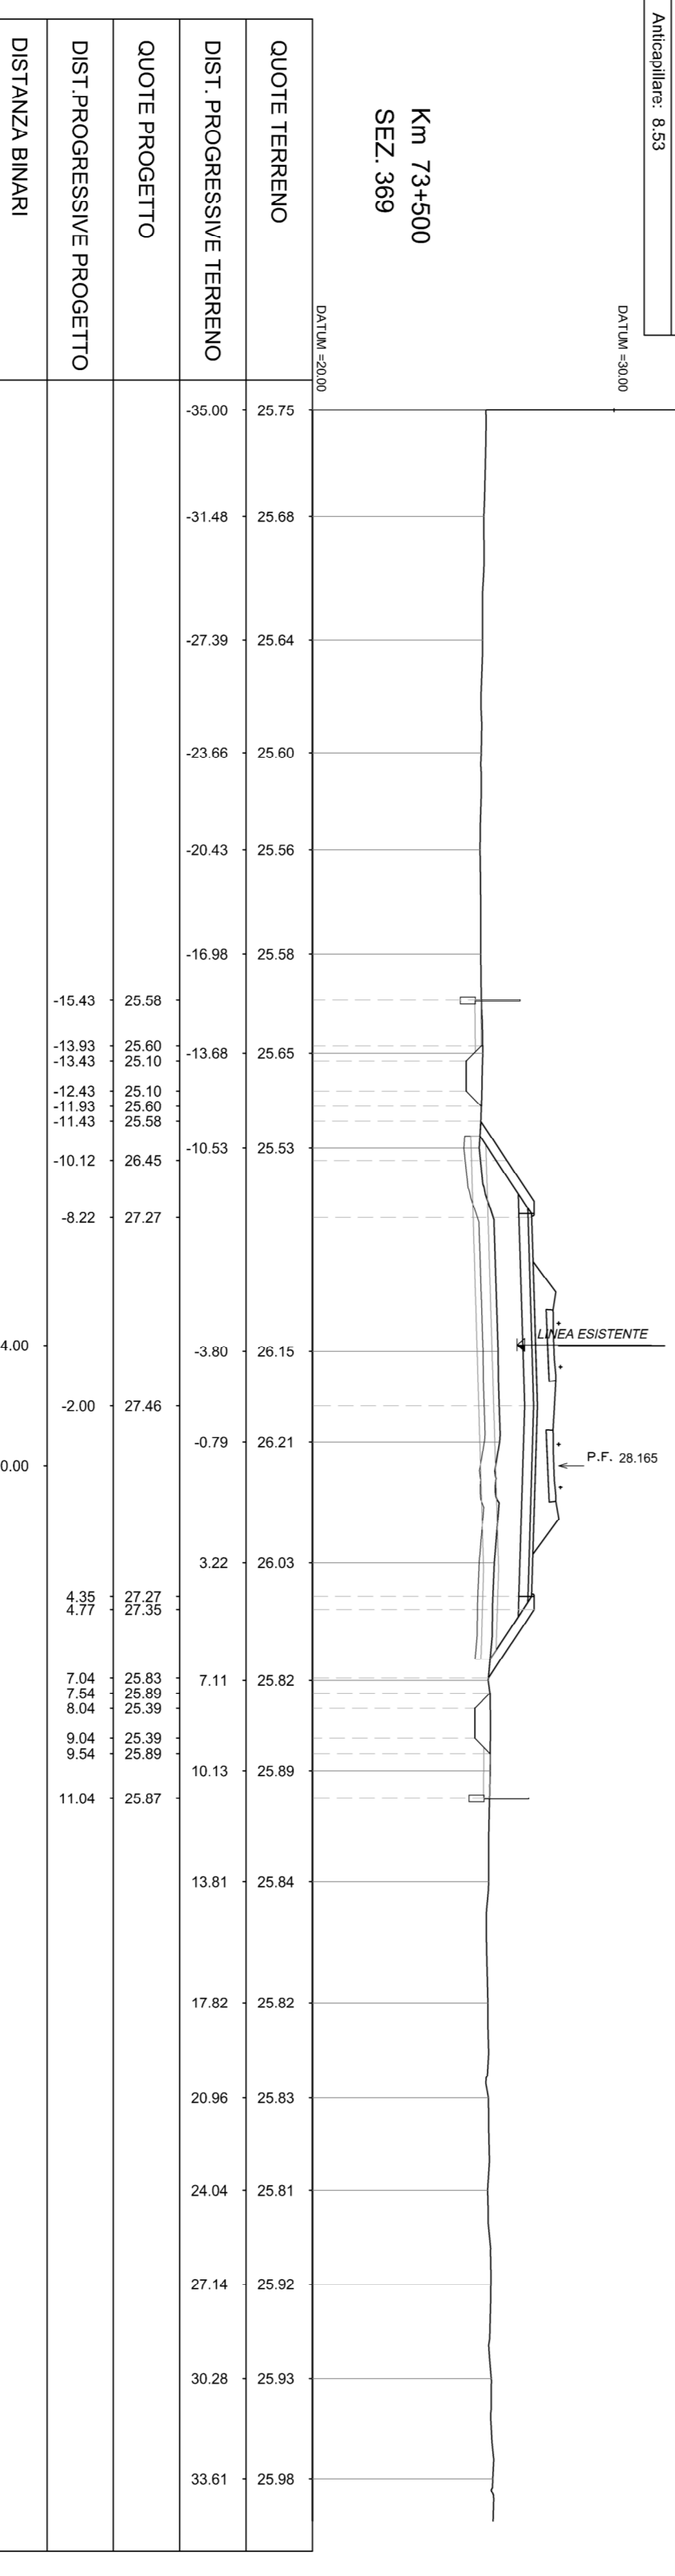


AREA	

Km 73+550  
SEZ. 370

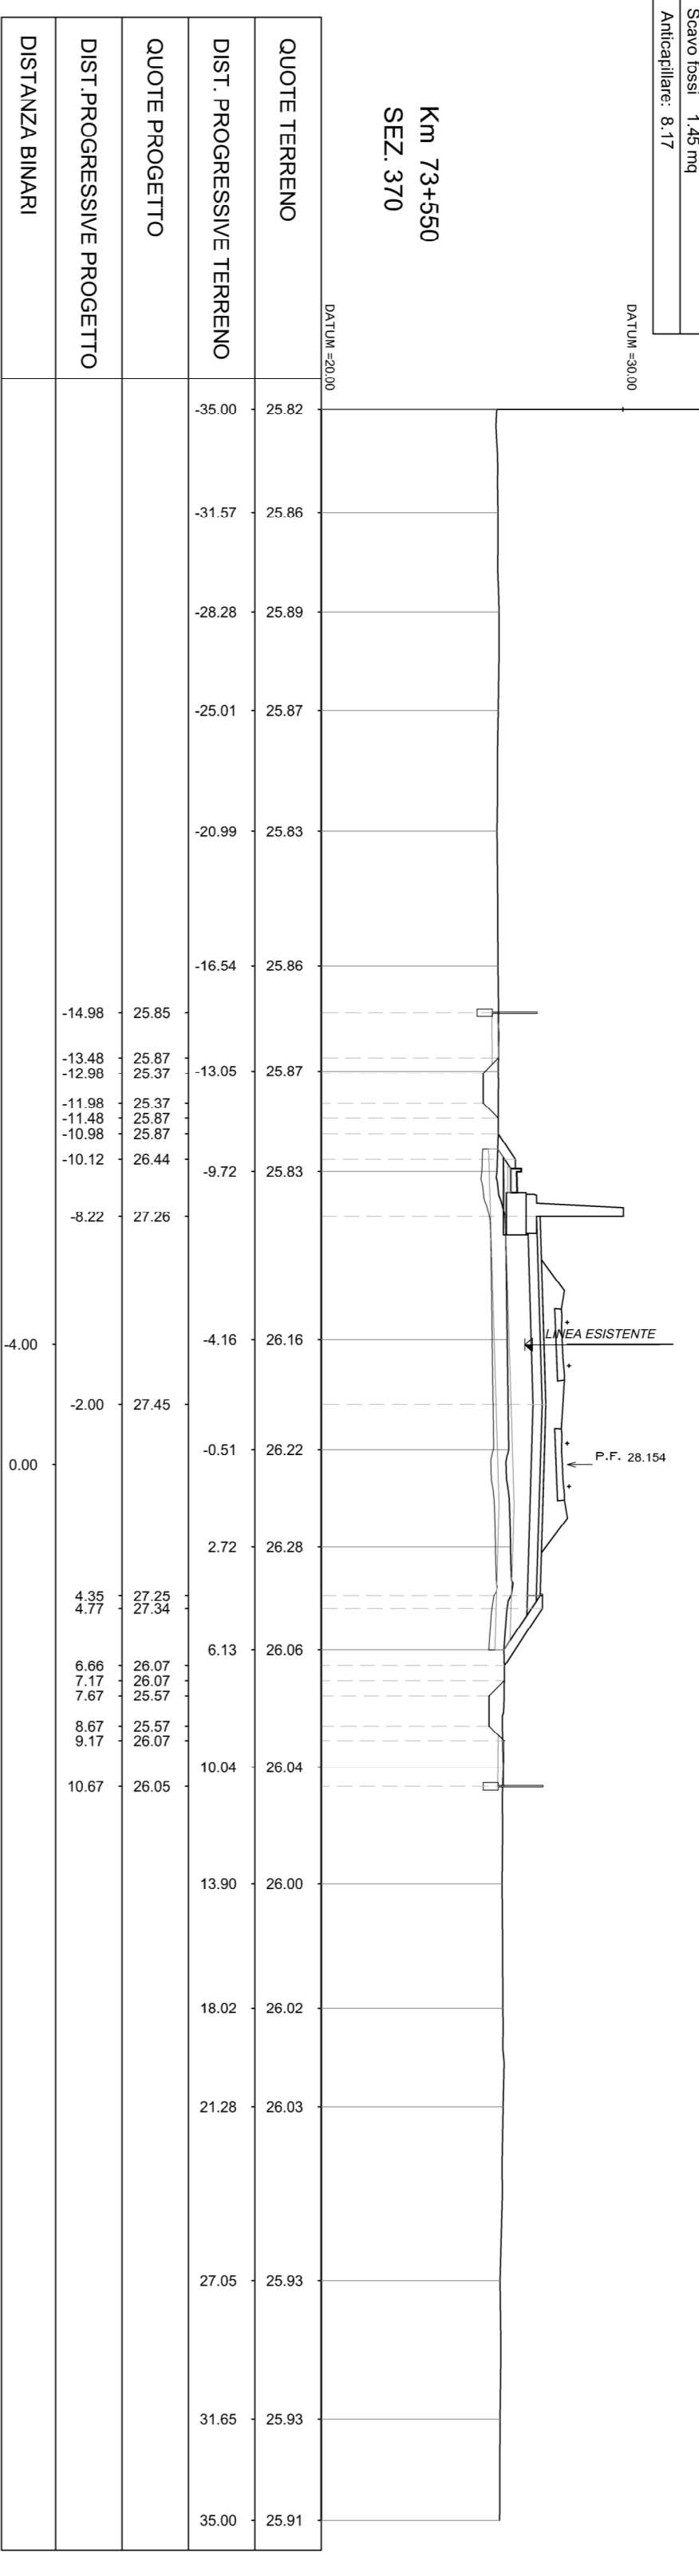


AREA	

SEZ. 371

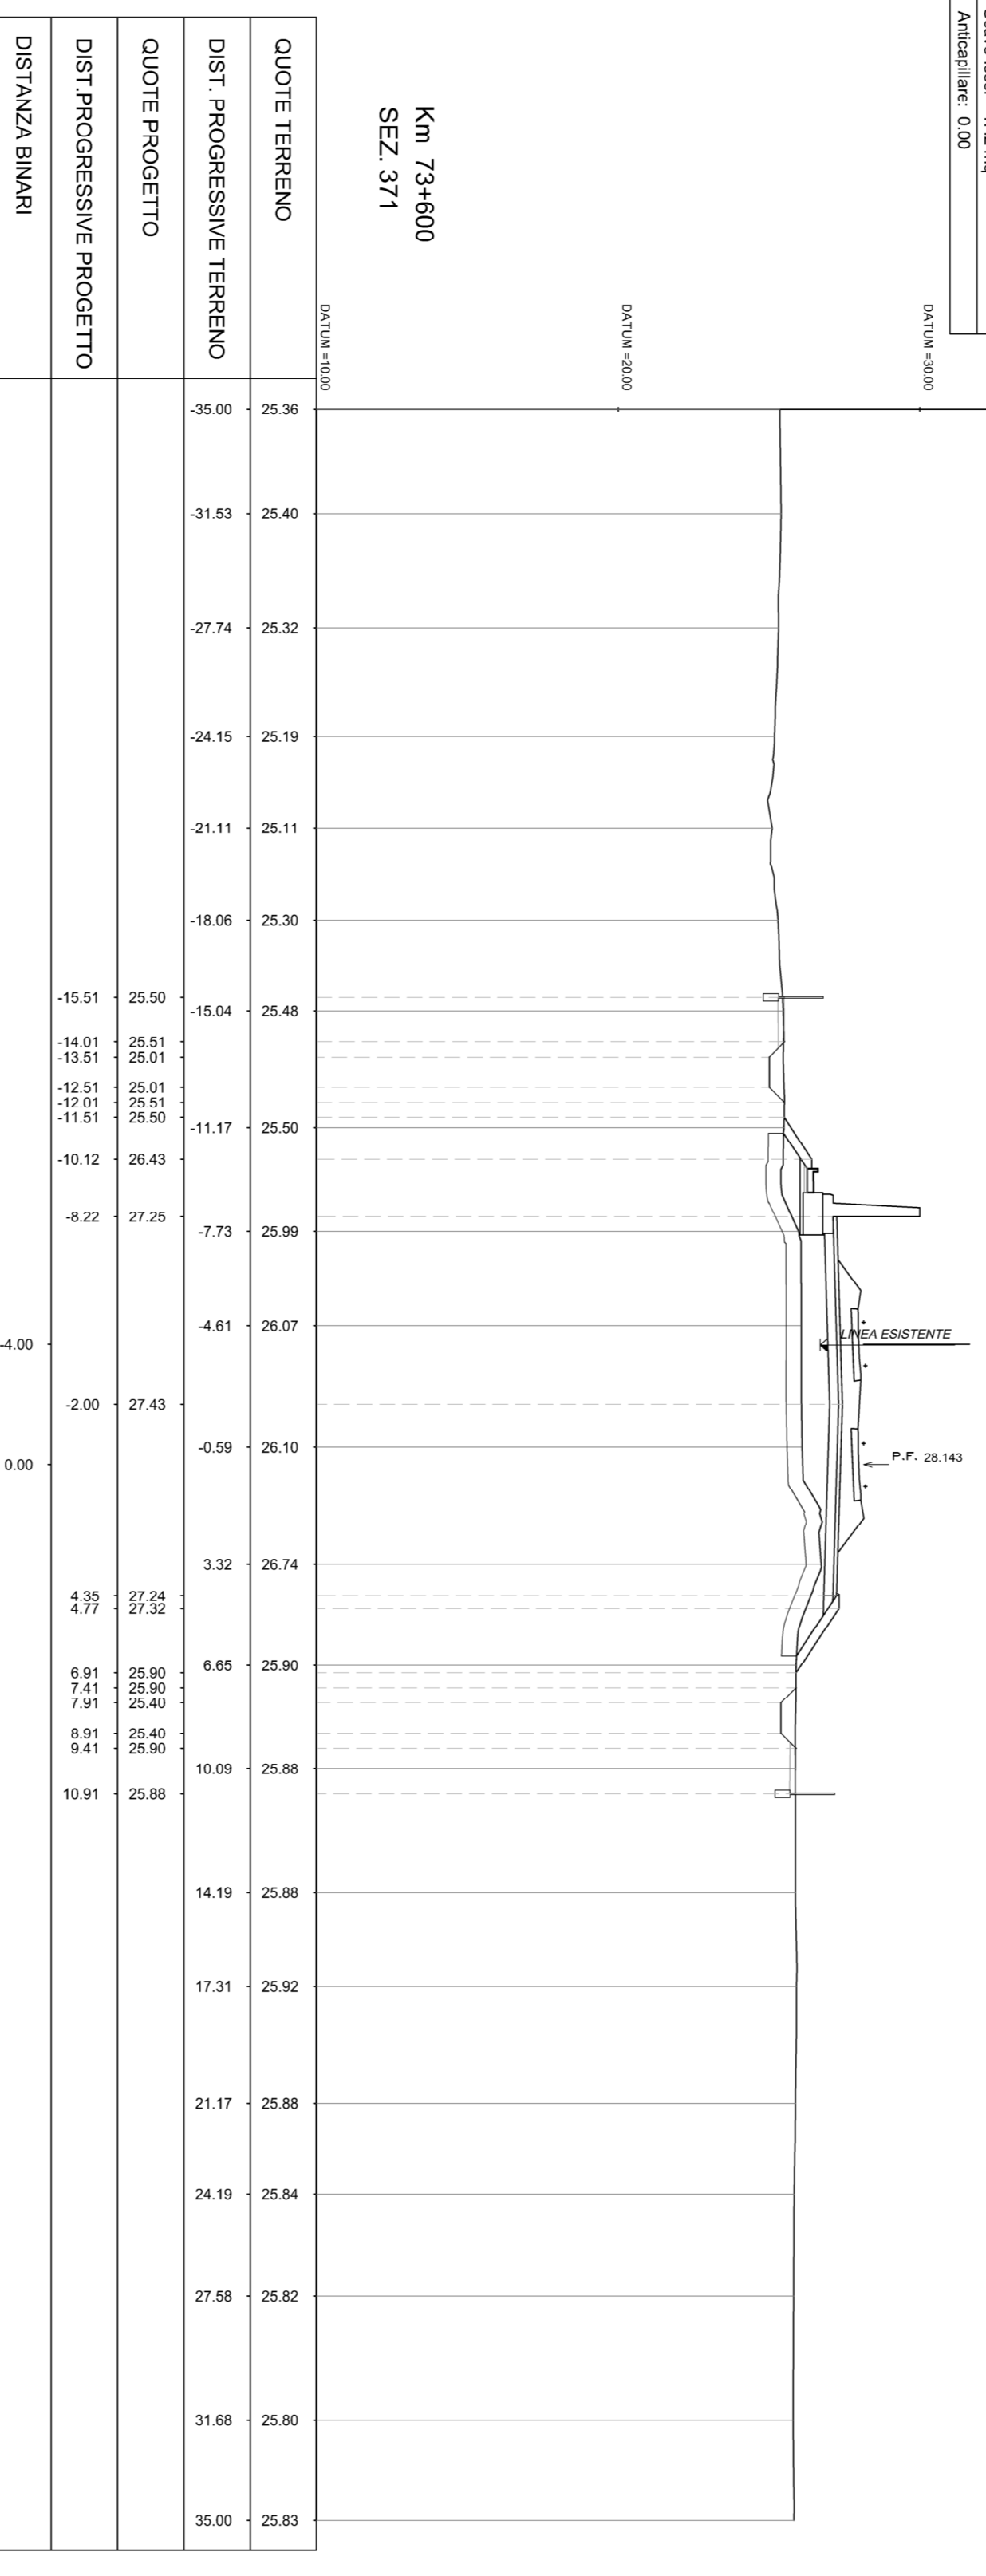

AREA	

Km 73+850  
SEZ. 372

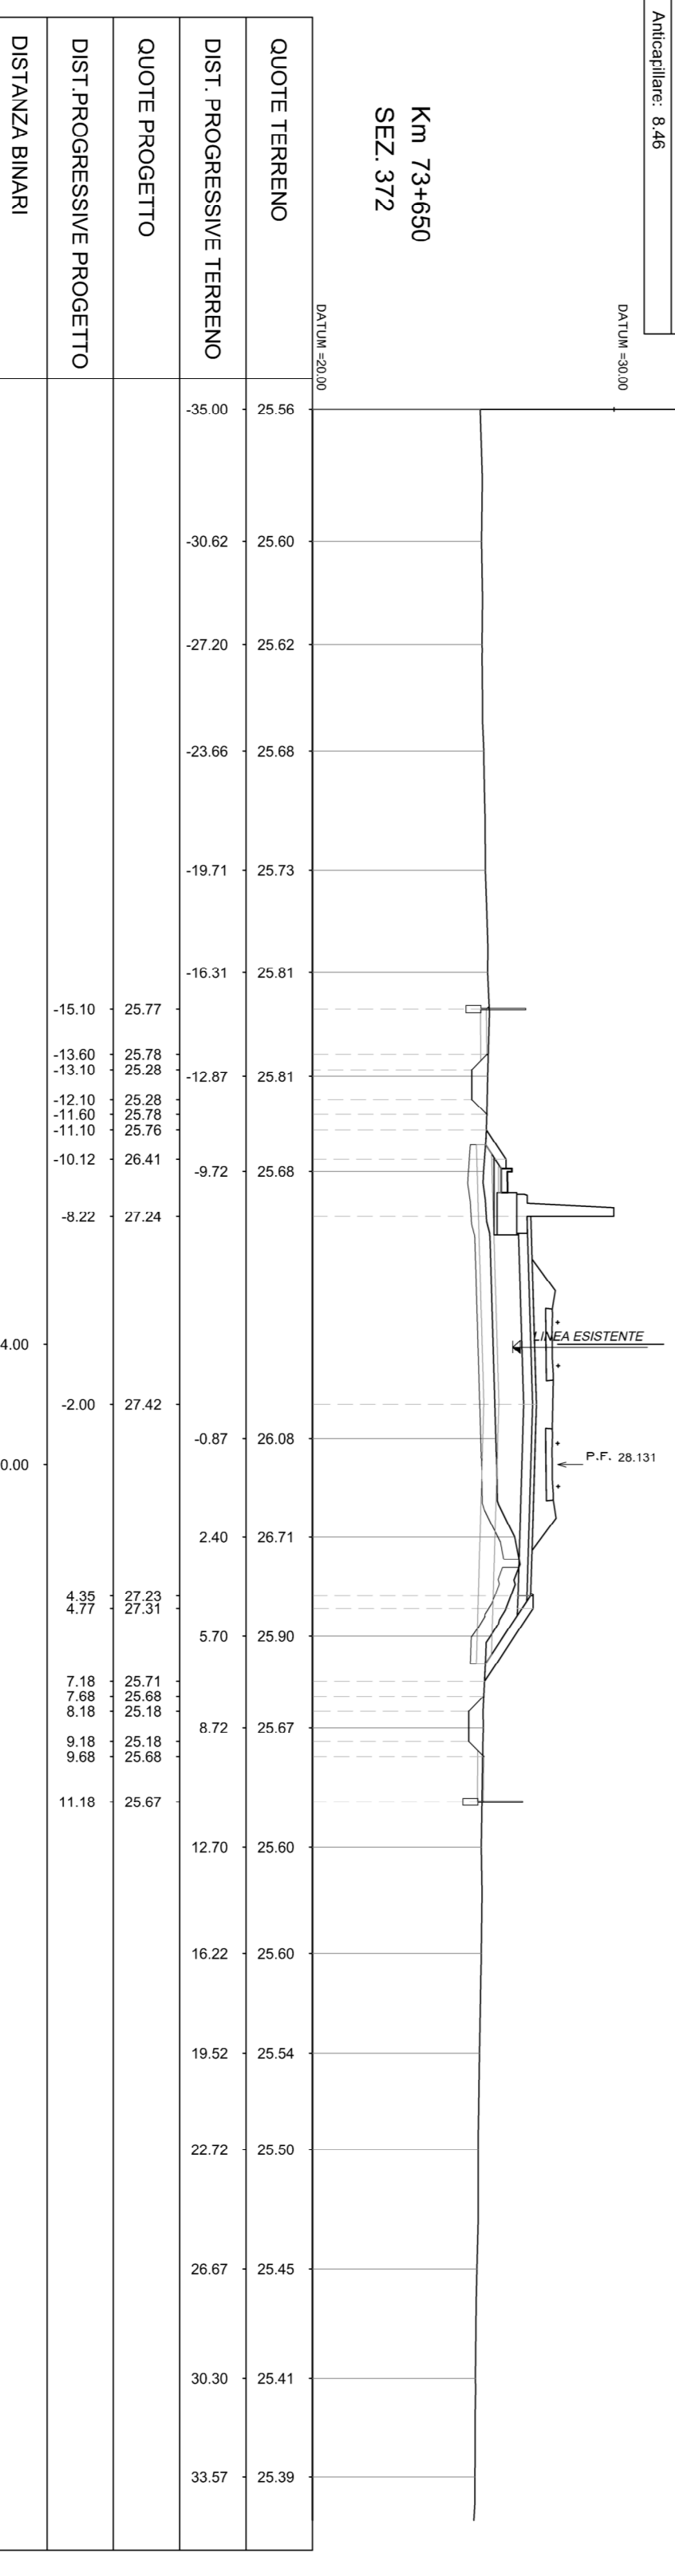

COMMITTENTE: **U.O. INFRASTRUTTURE NORD**

PROGETTAZIONE: **SRP** (Società per Azioni) - **ITALFER** (Società per Azioni)

CUP: **J84H1700930009**

PROGETTO DEFINITIVO

**RADDOPPIO LINEA GODOGNO - CREMONA - MANTOVA**

**TRATTA PIADENA - MANTOVA**

CORPO STRADALE FERROVIARIO


SCALA: **1:200**

COMMESSA: LOTTO FASE ENTE TIPOLOG. OPERANDICRINA. PROCED. REV.

MM25 03 D 26 W9 CS0000 063 B







