




Spessore 10 mm	AREA

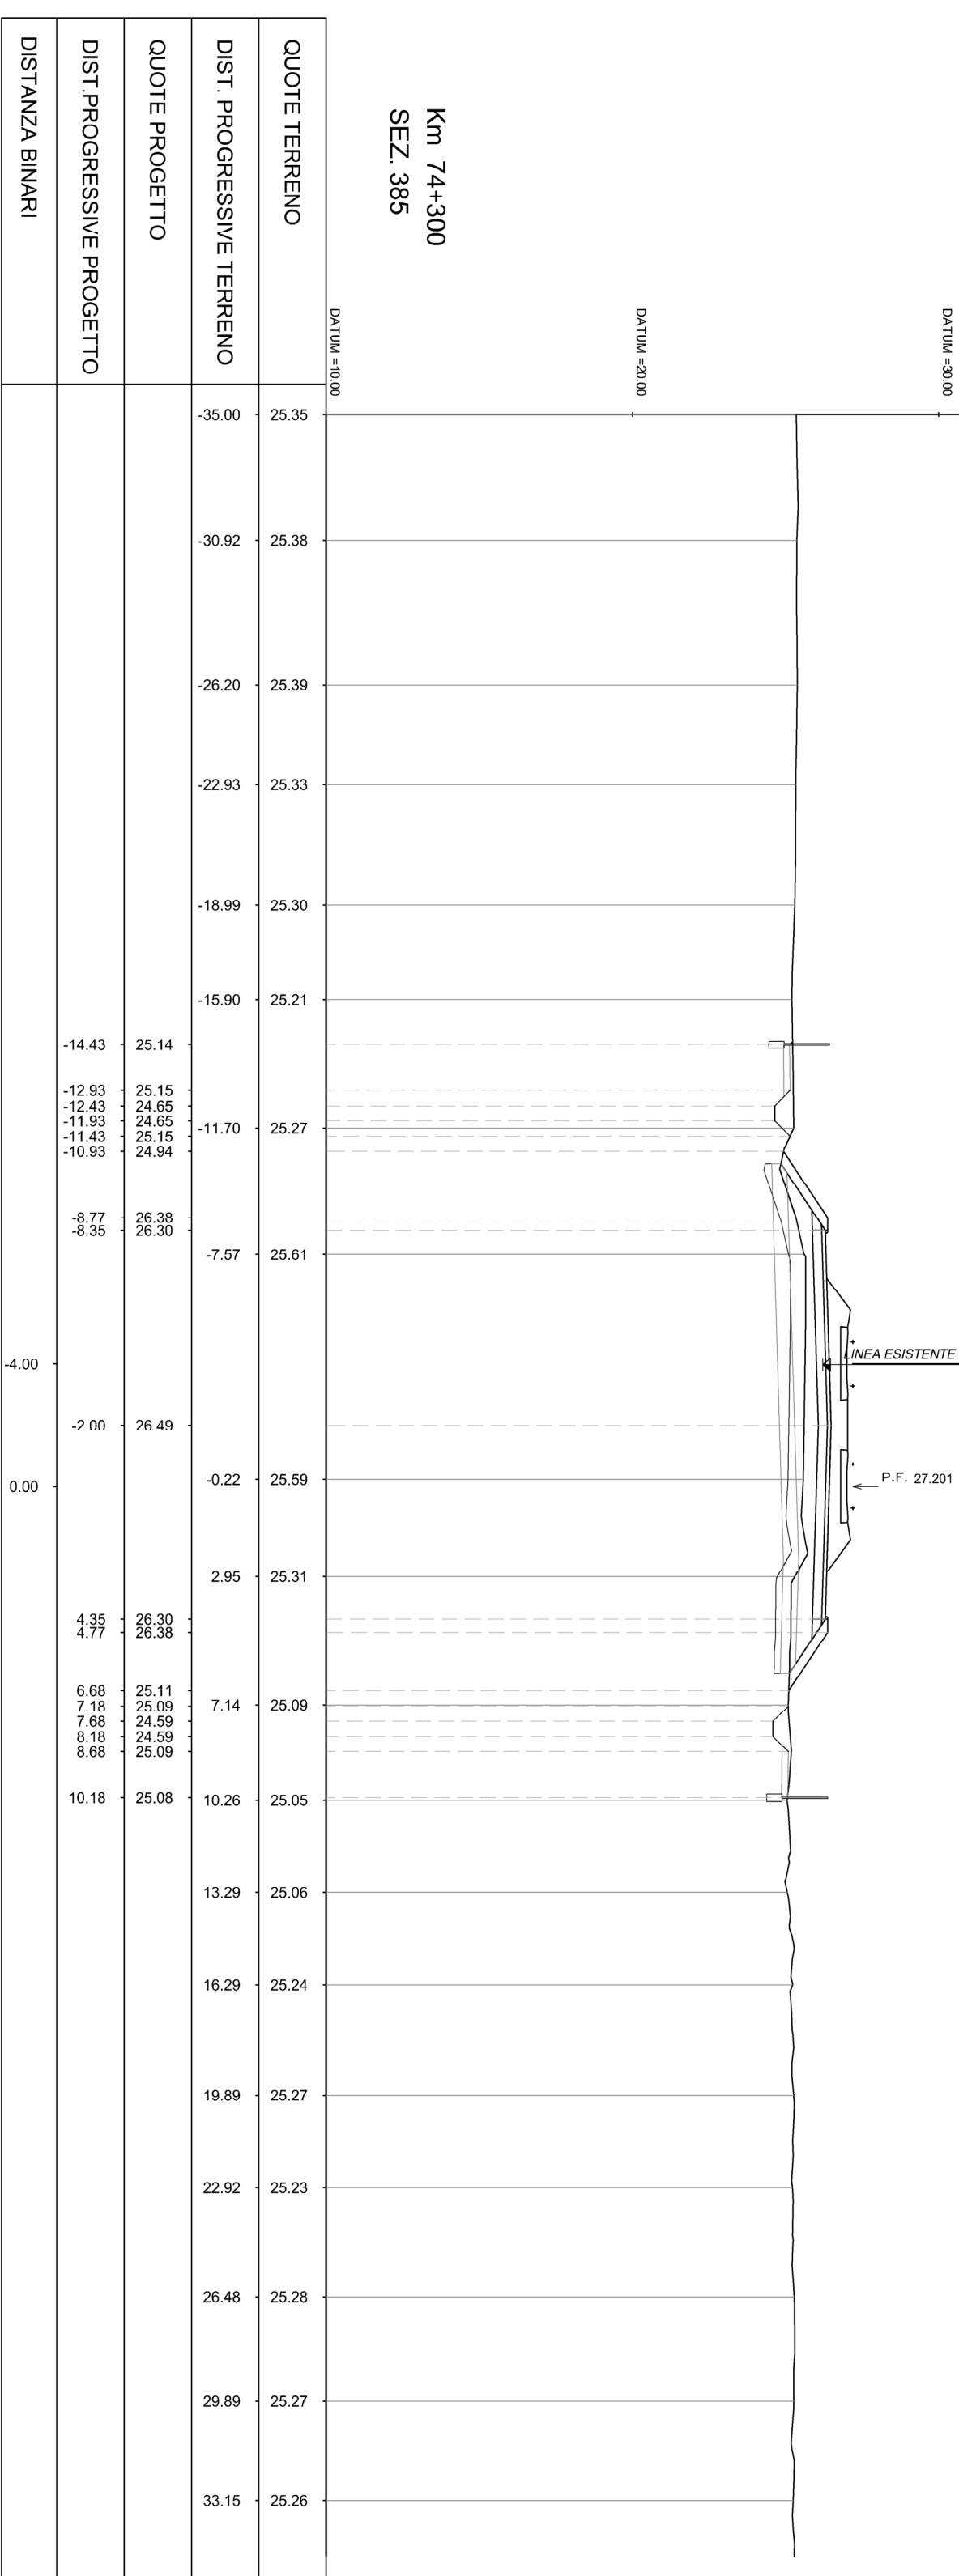


Spessore 10 mm	AREA

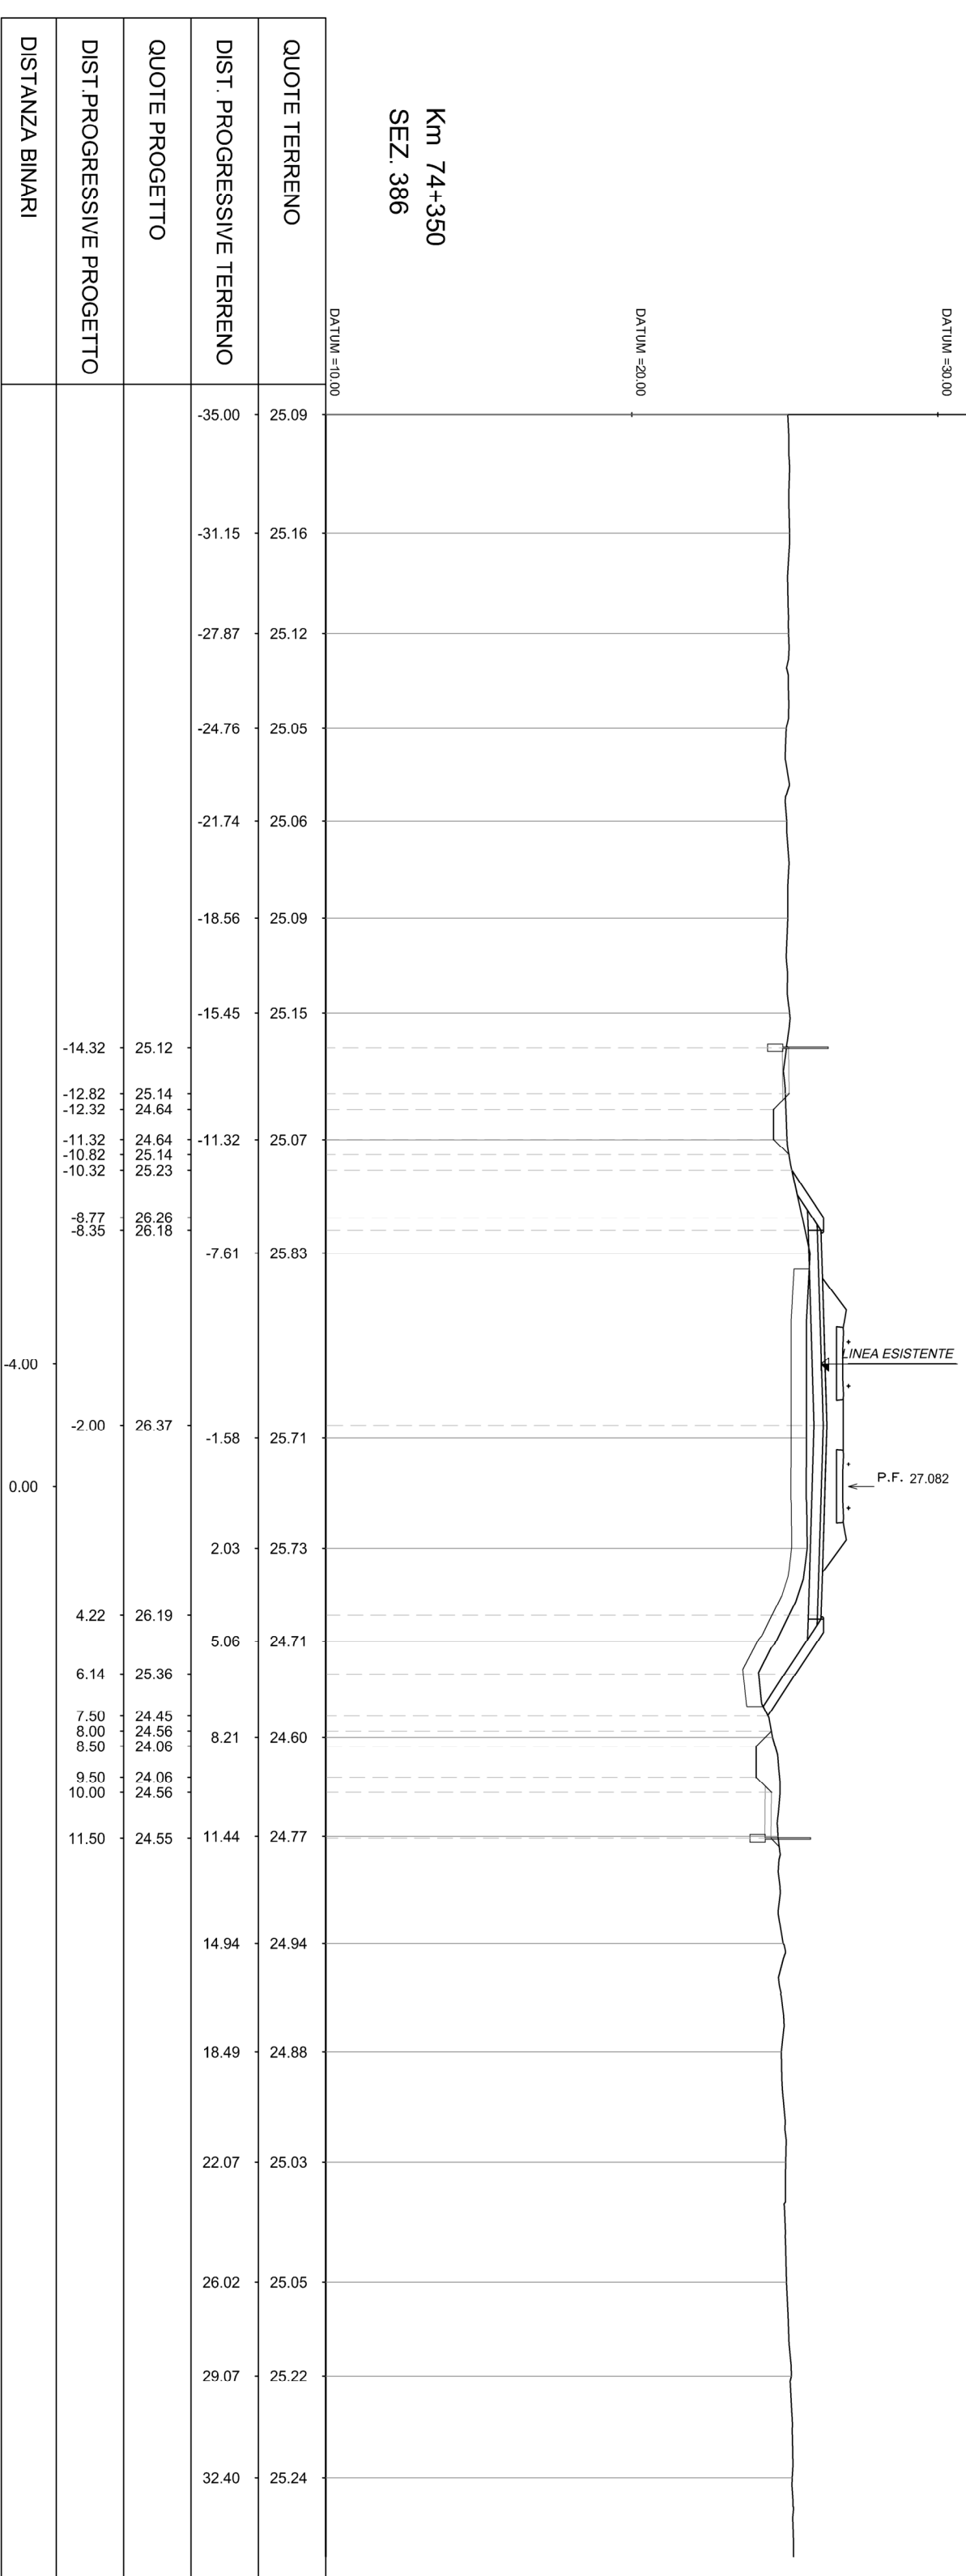


Spessore 10 mm	AREA

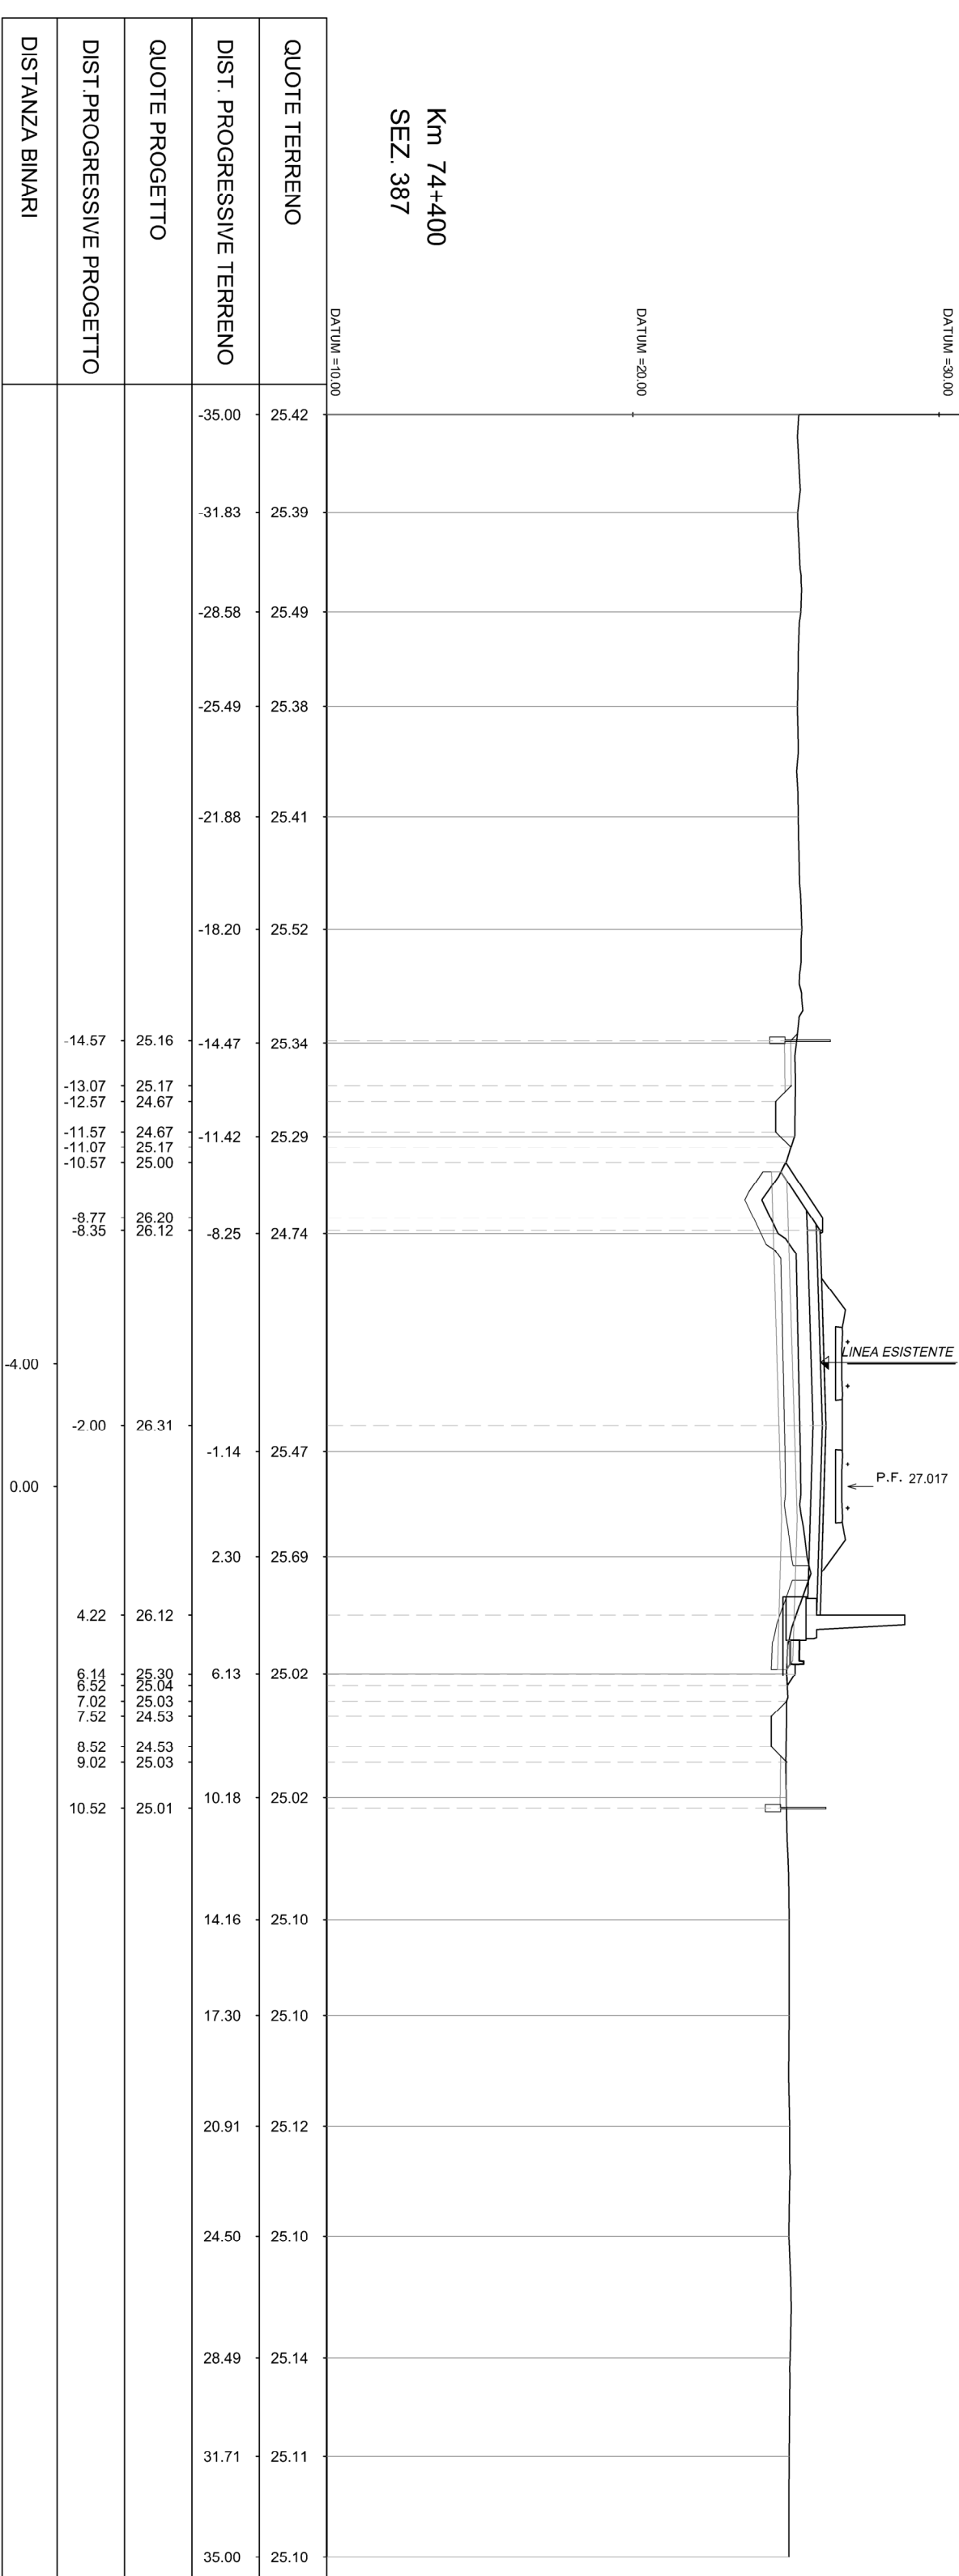


Spessore 10 mm	AREA

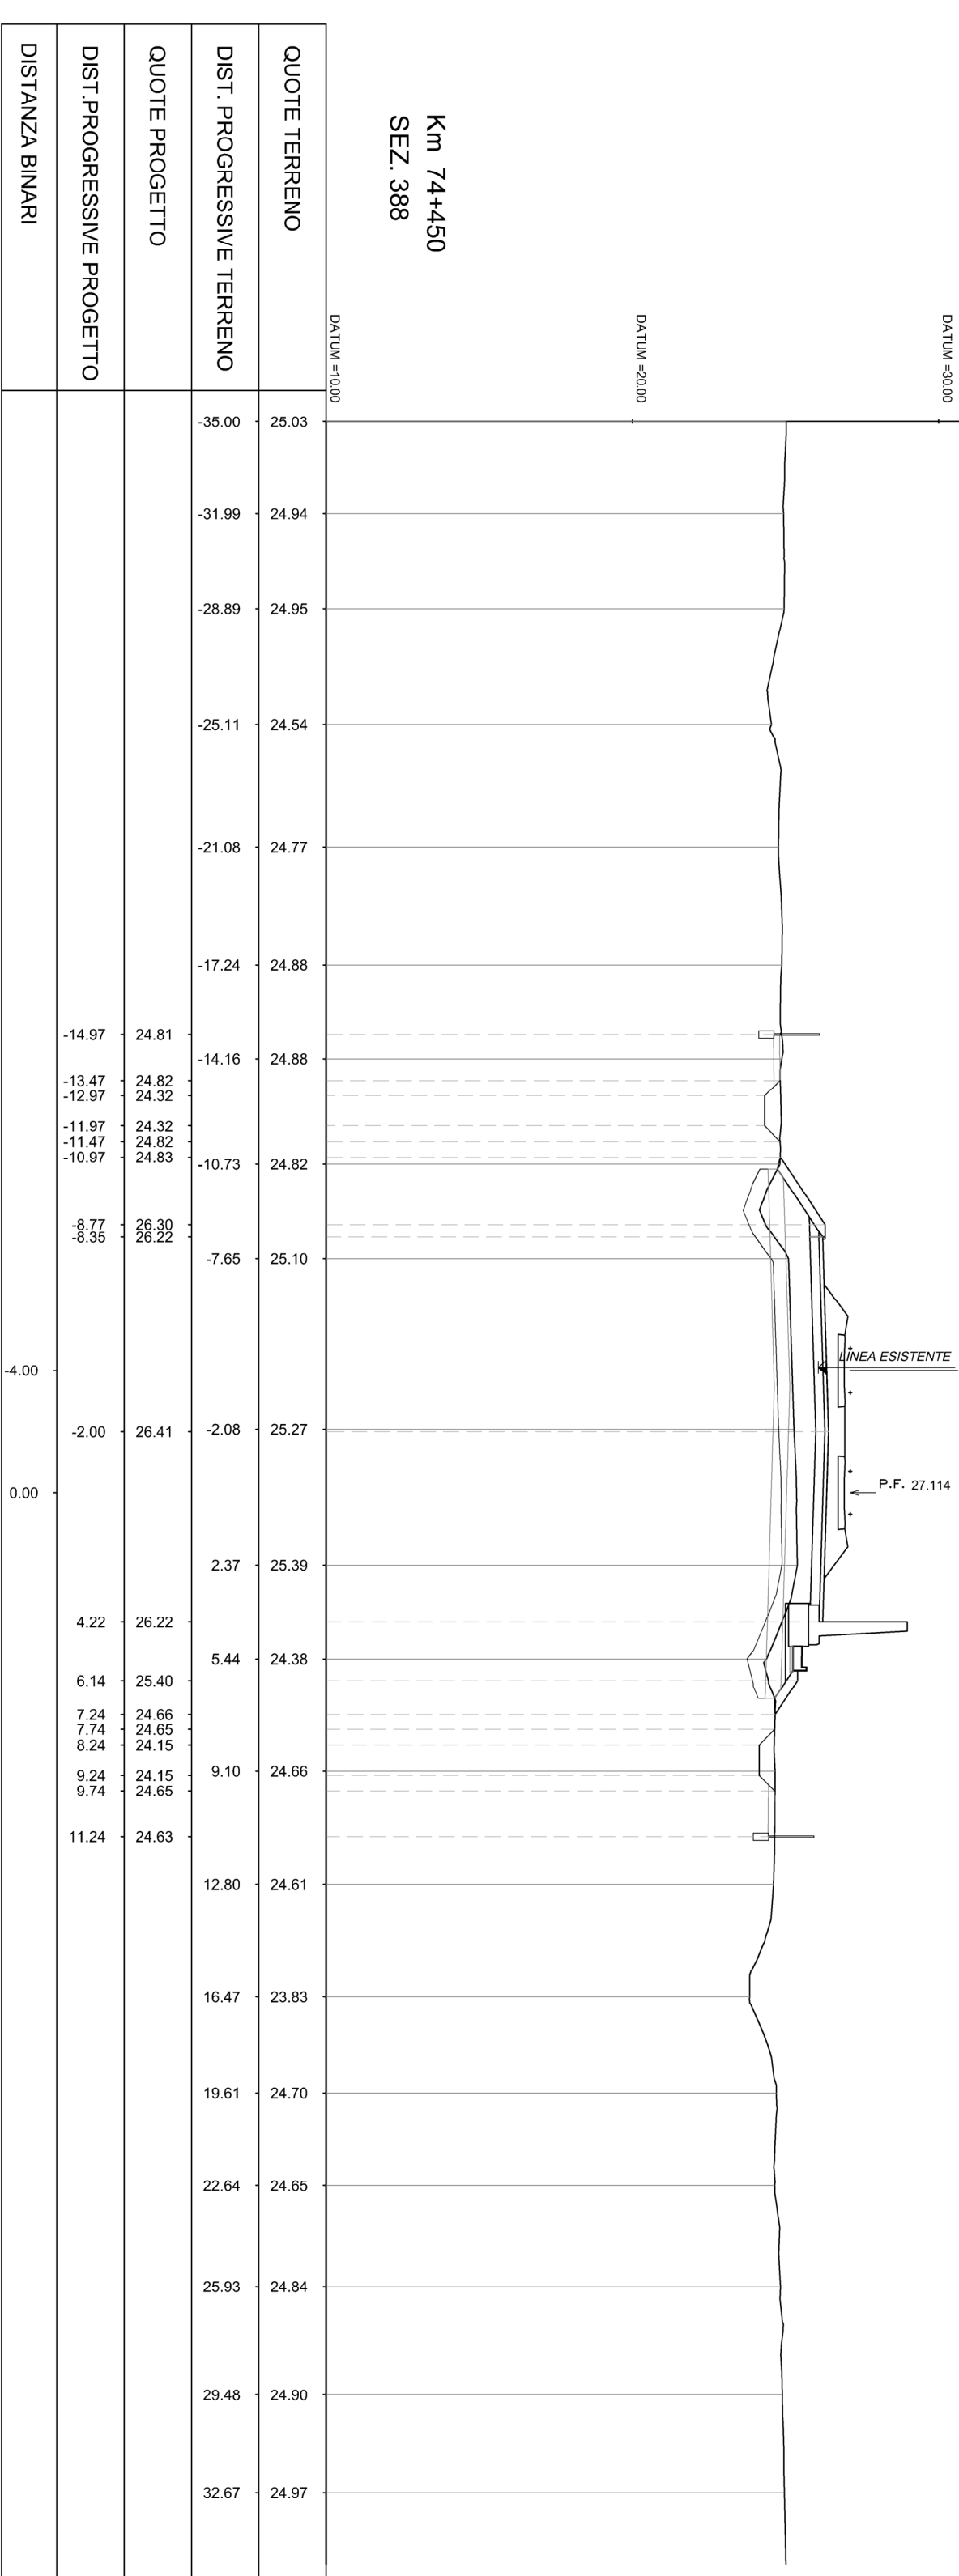

Spessore 10 mm	AREA

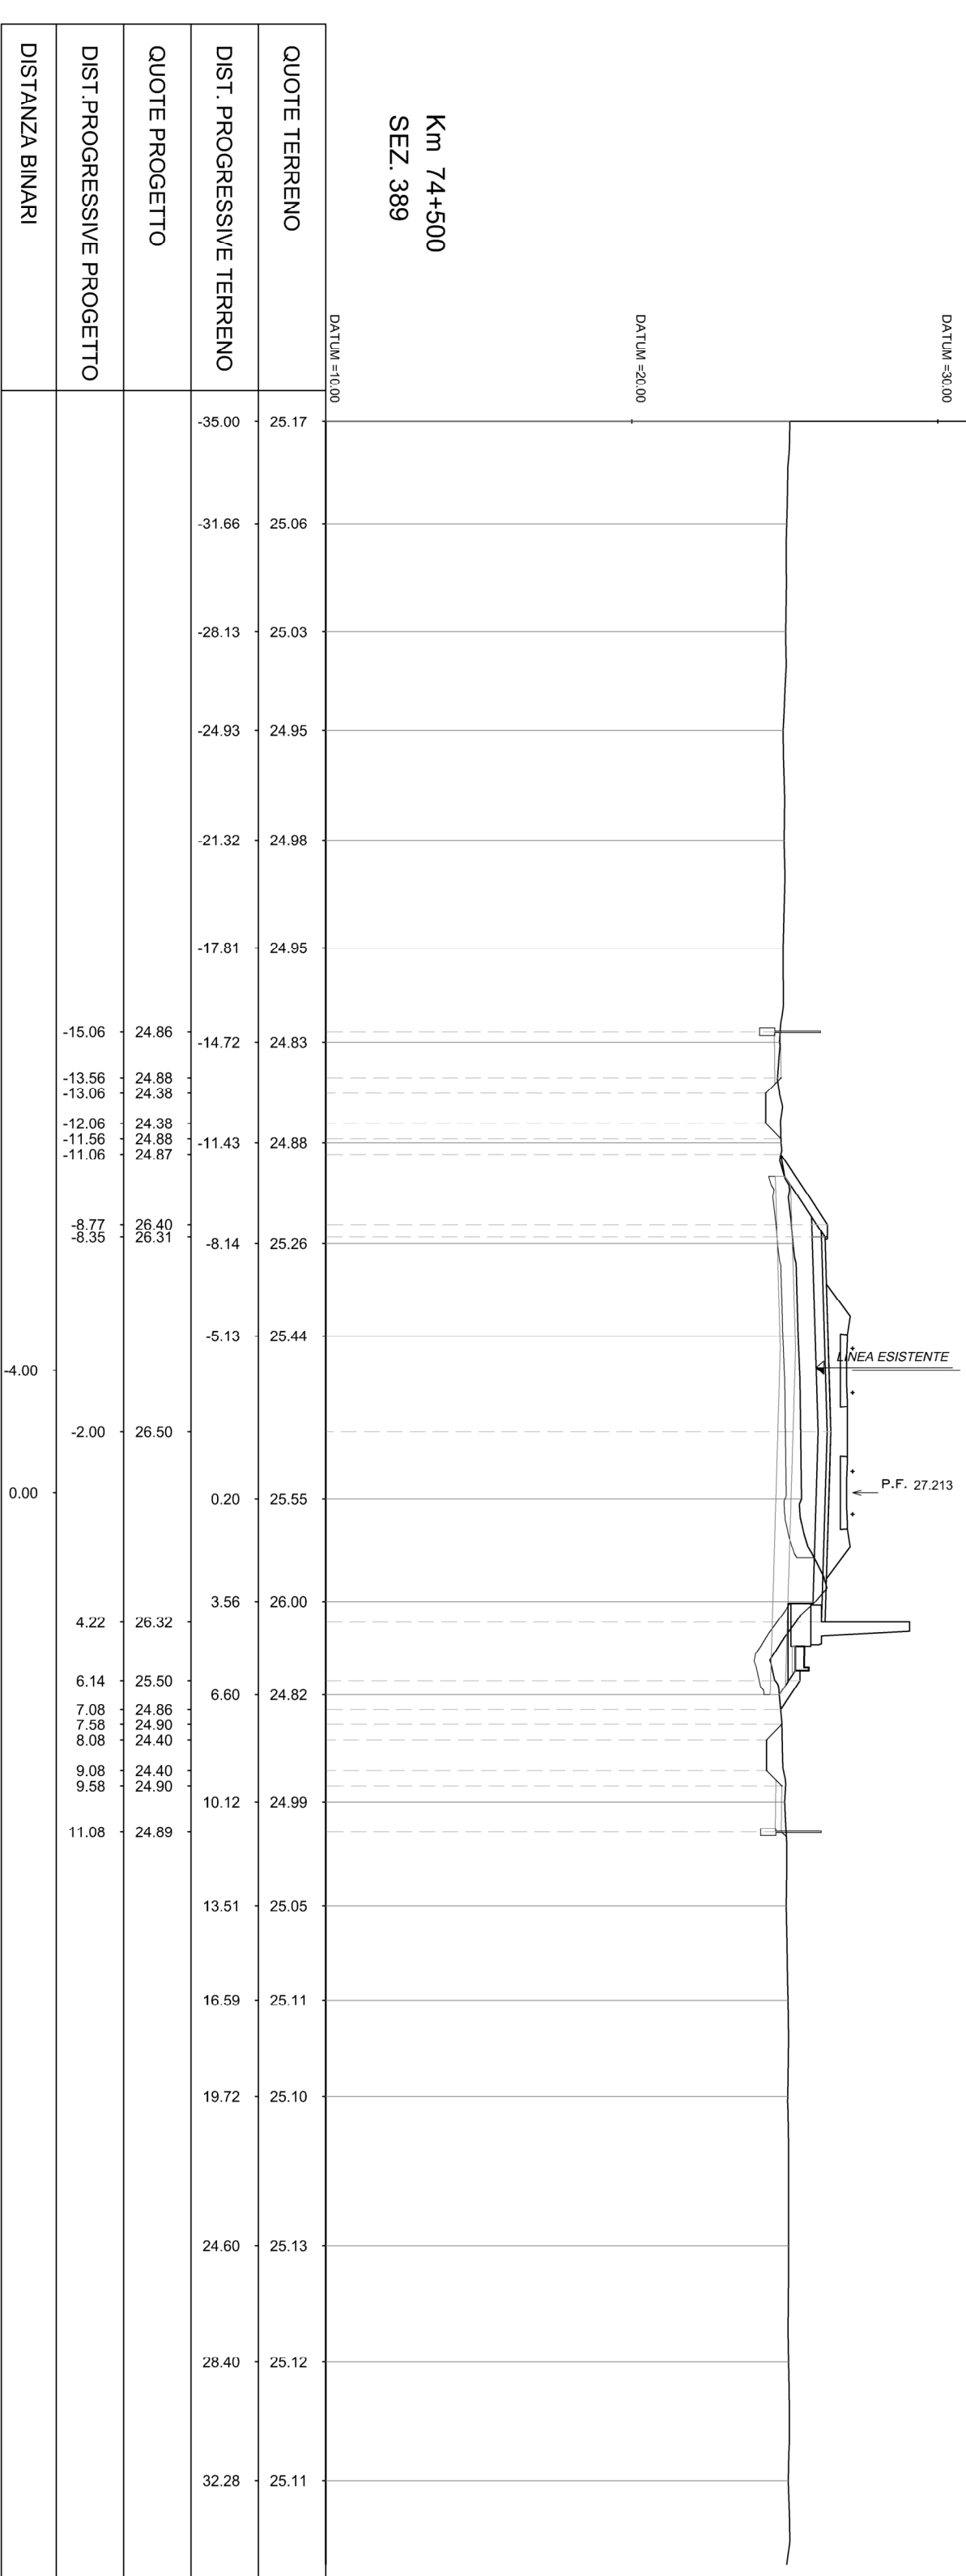


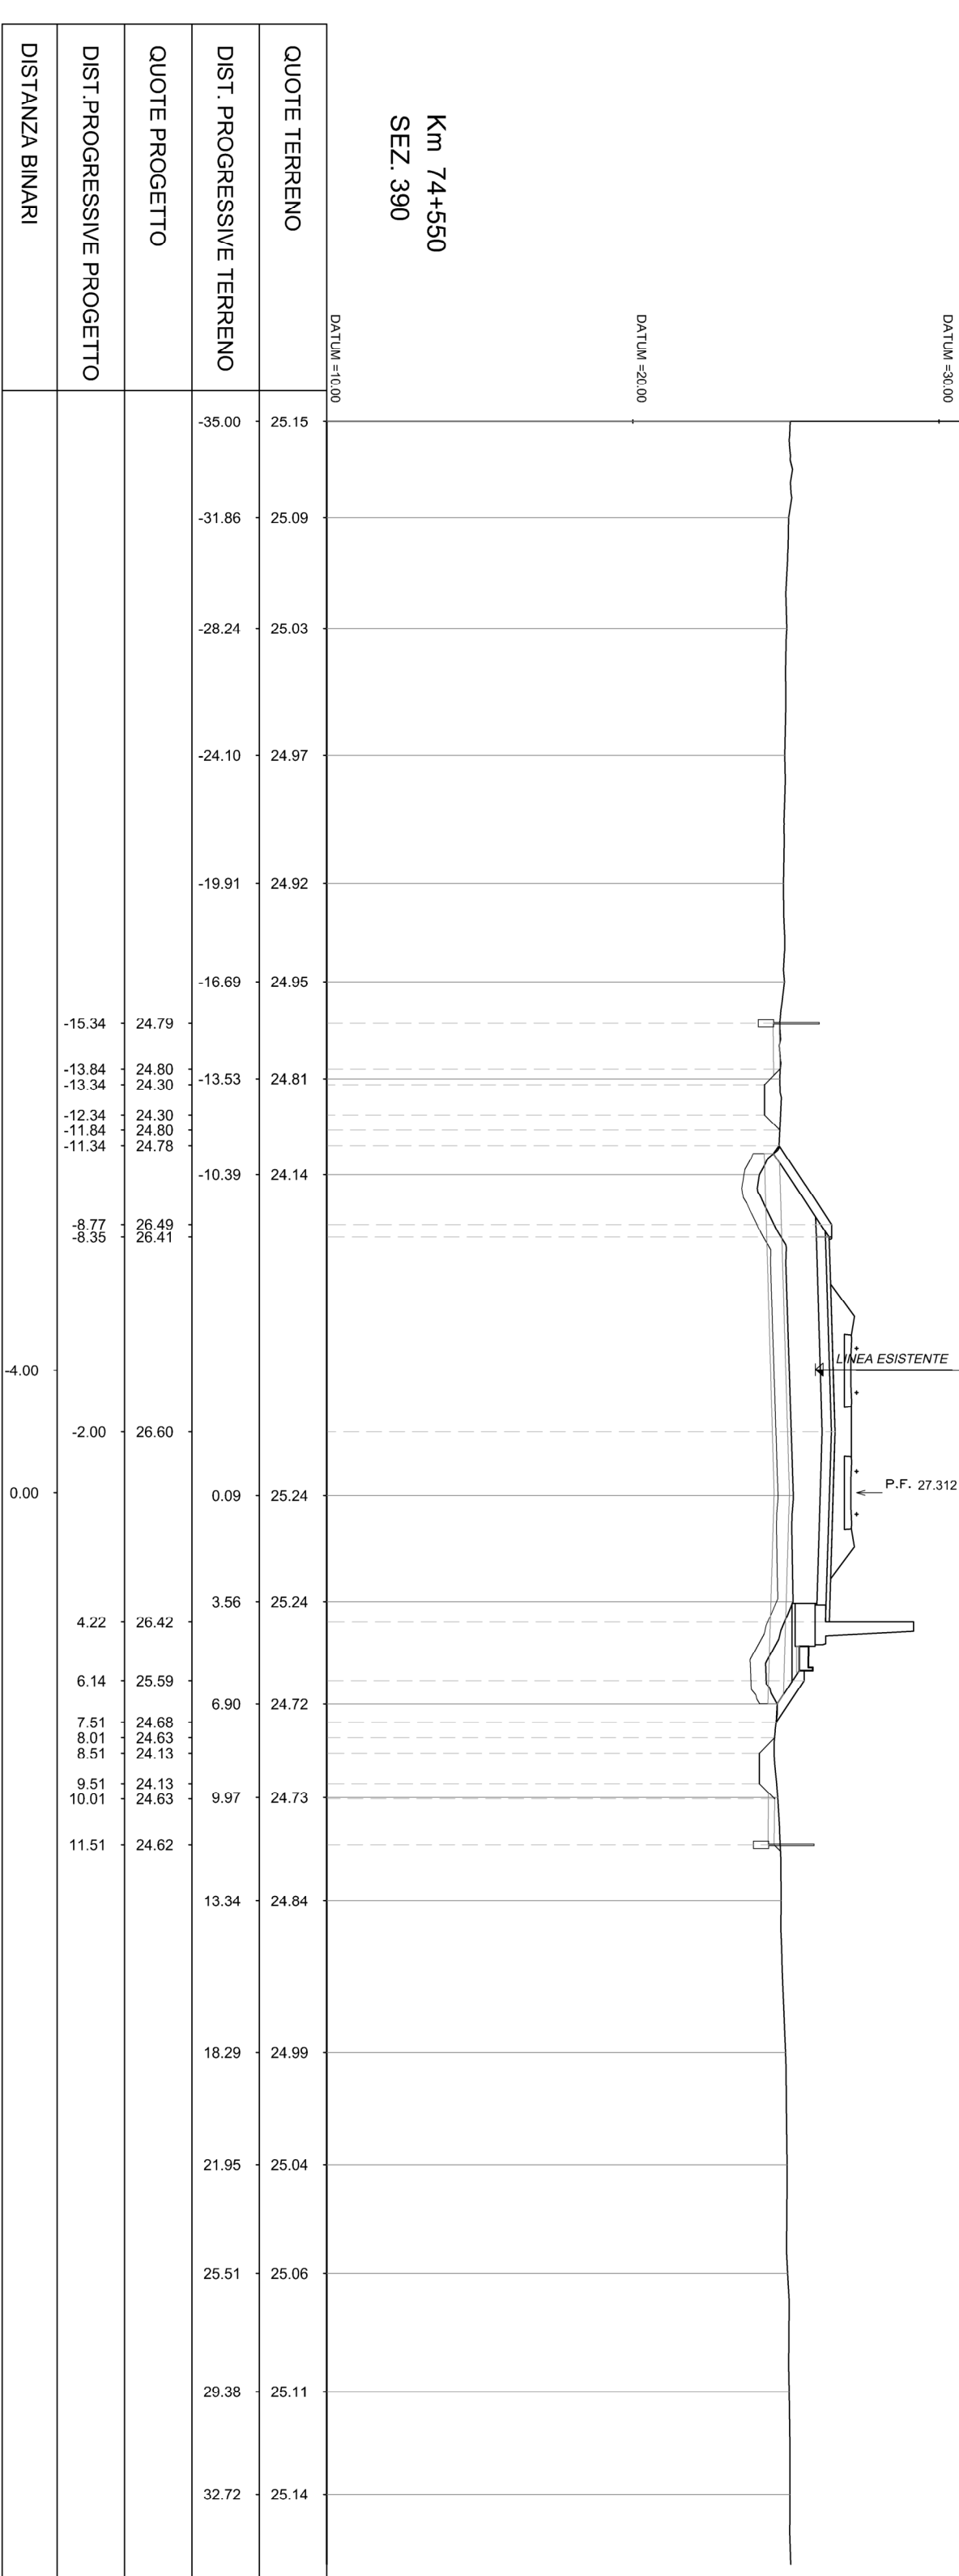

COMMITTENTE: **U.O. INFRASTRUTTURE NORD**



CUP: J84H1700930009

PROGETTO DEFINITIVO

RADDOPPIO LINEA CODOGNO - CREMONA - MANTOVA

TRATTA PIADEVA - MANTOVA

CORPO STRADALE FERROVIARIO

Sezioni tra le stazioni: Trav. B6/116

COMMISSIONE LOTTI FASE ENTE TIPO DOC. OPERAZIONE/PROG. REV.

SCALA: 1:200

REVISIONI:

Rev.	Descrizione	Redatto	Data	Verificato	Data	Approvato	Data	Autore/Revisione


