





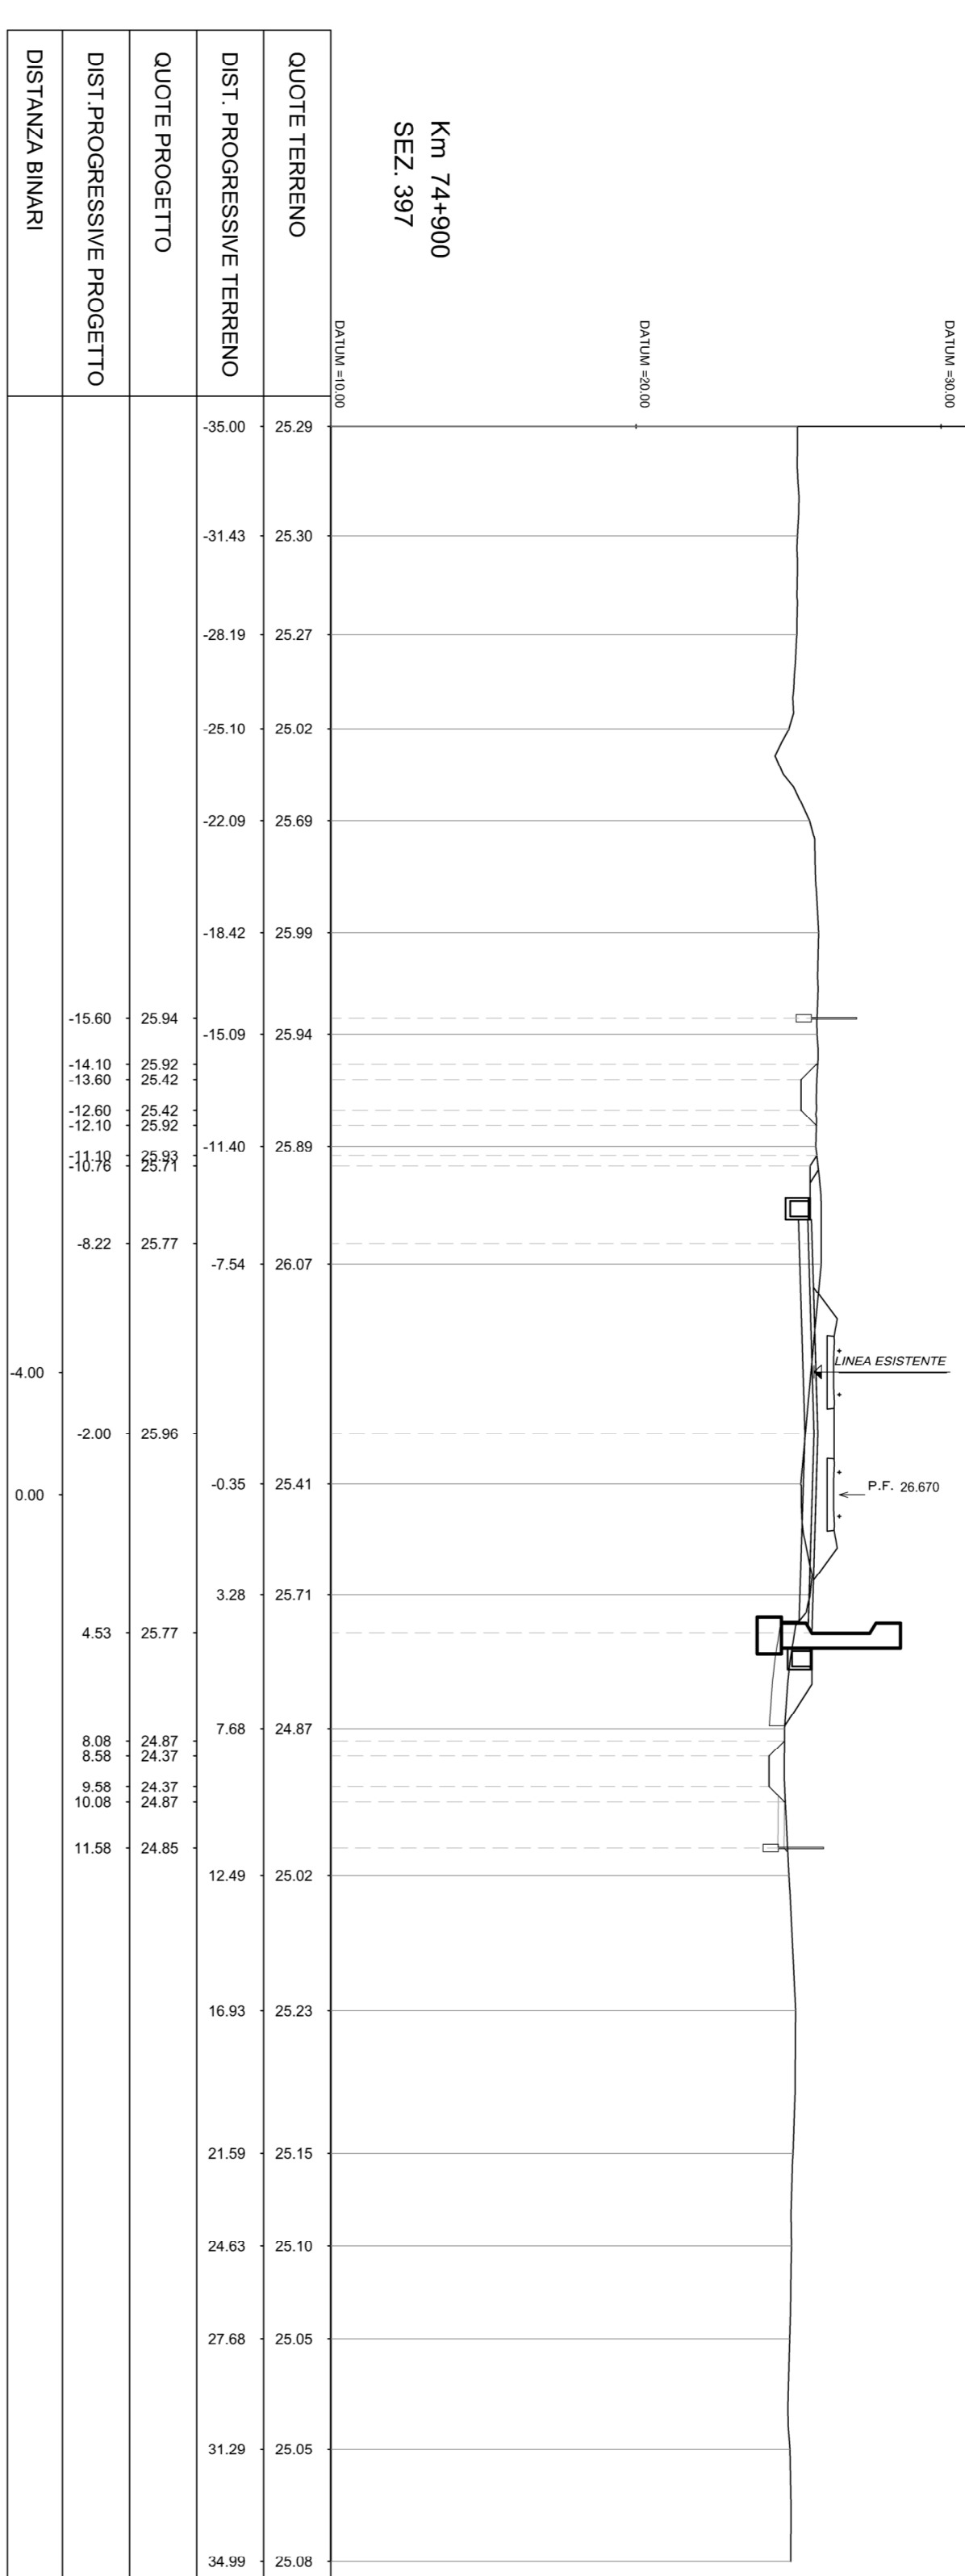



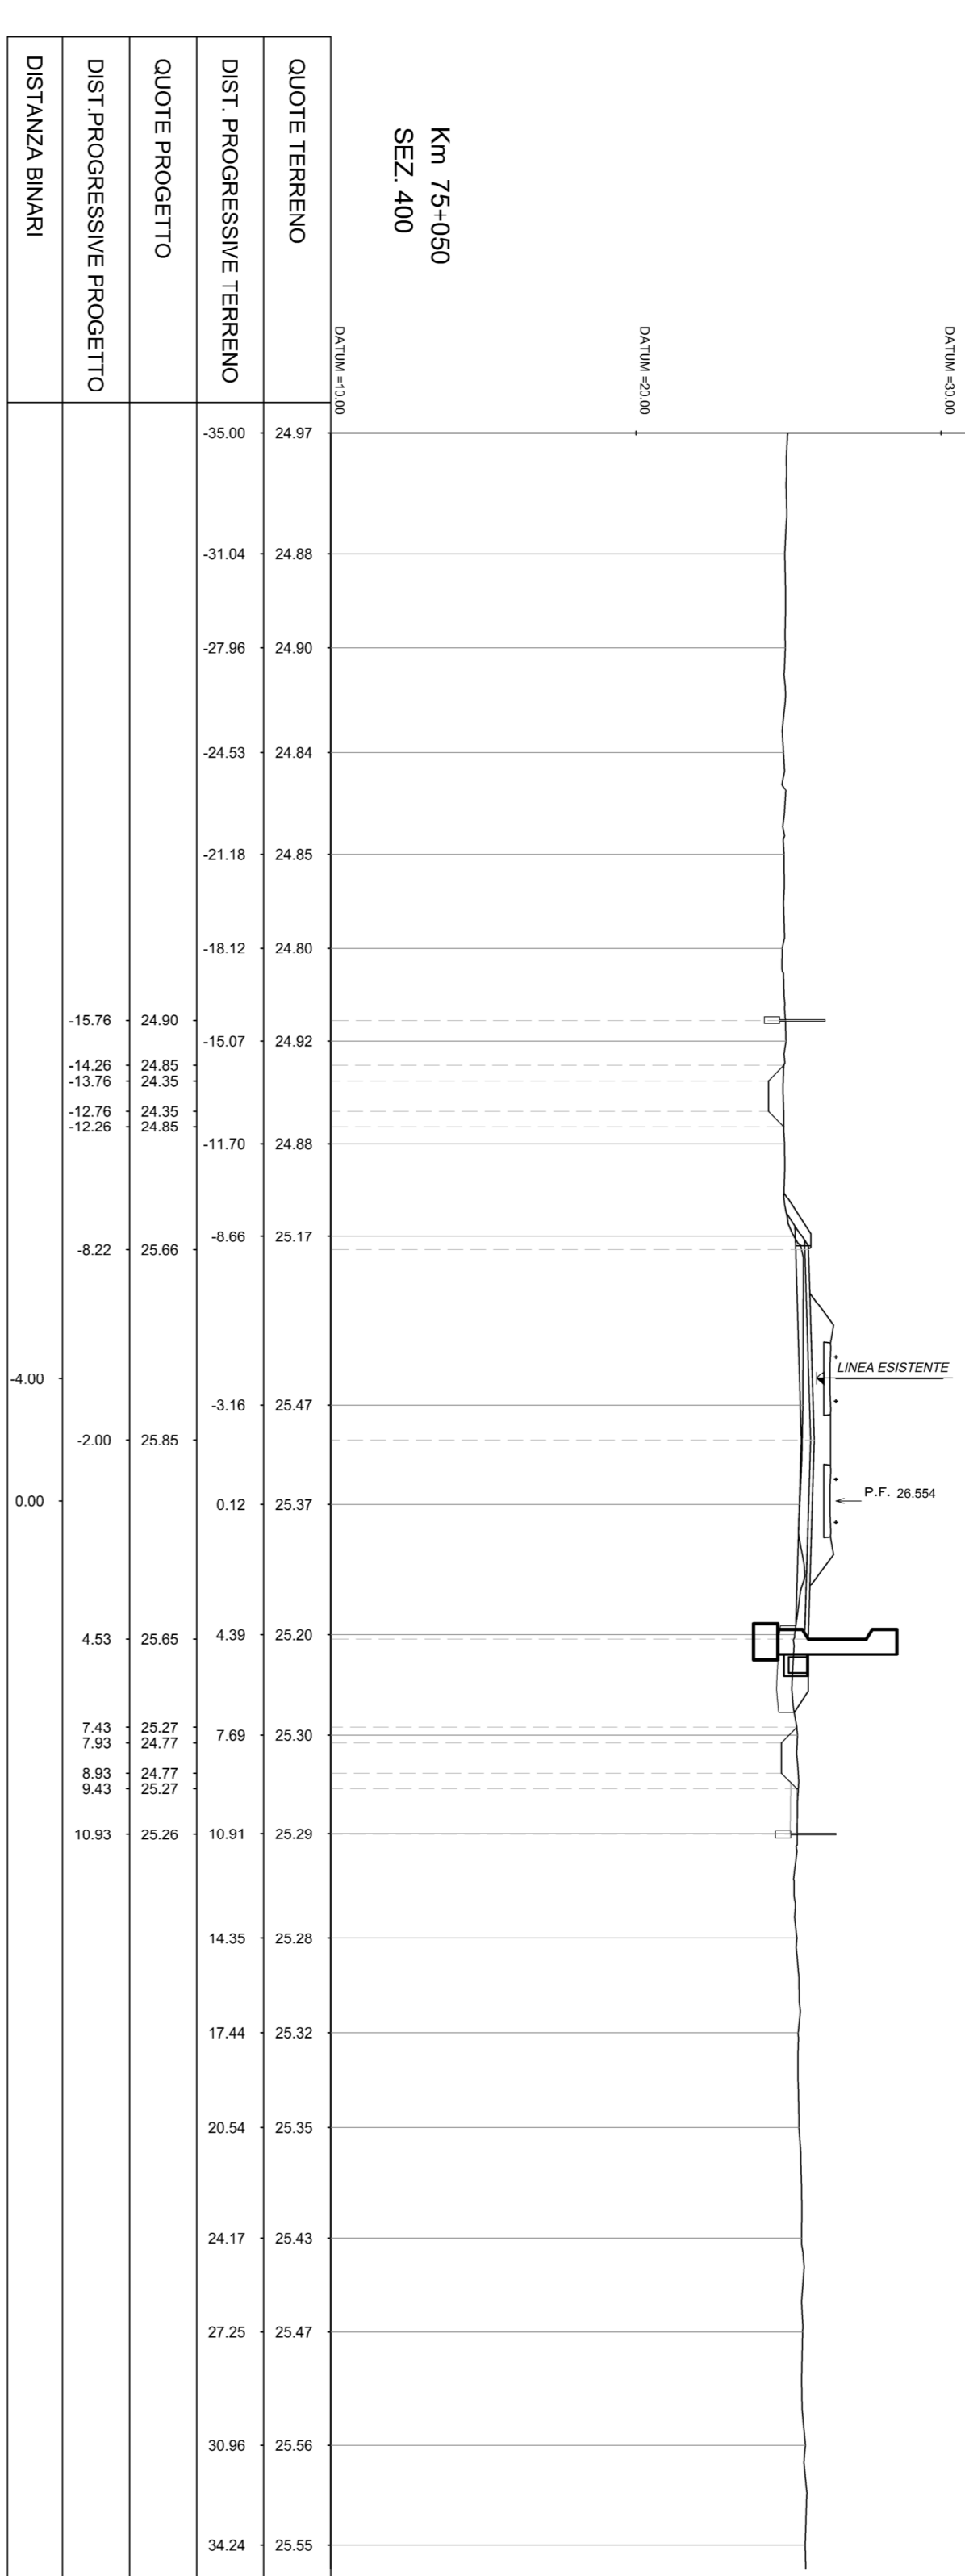



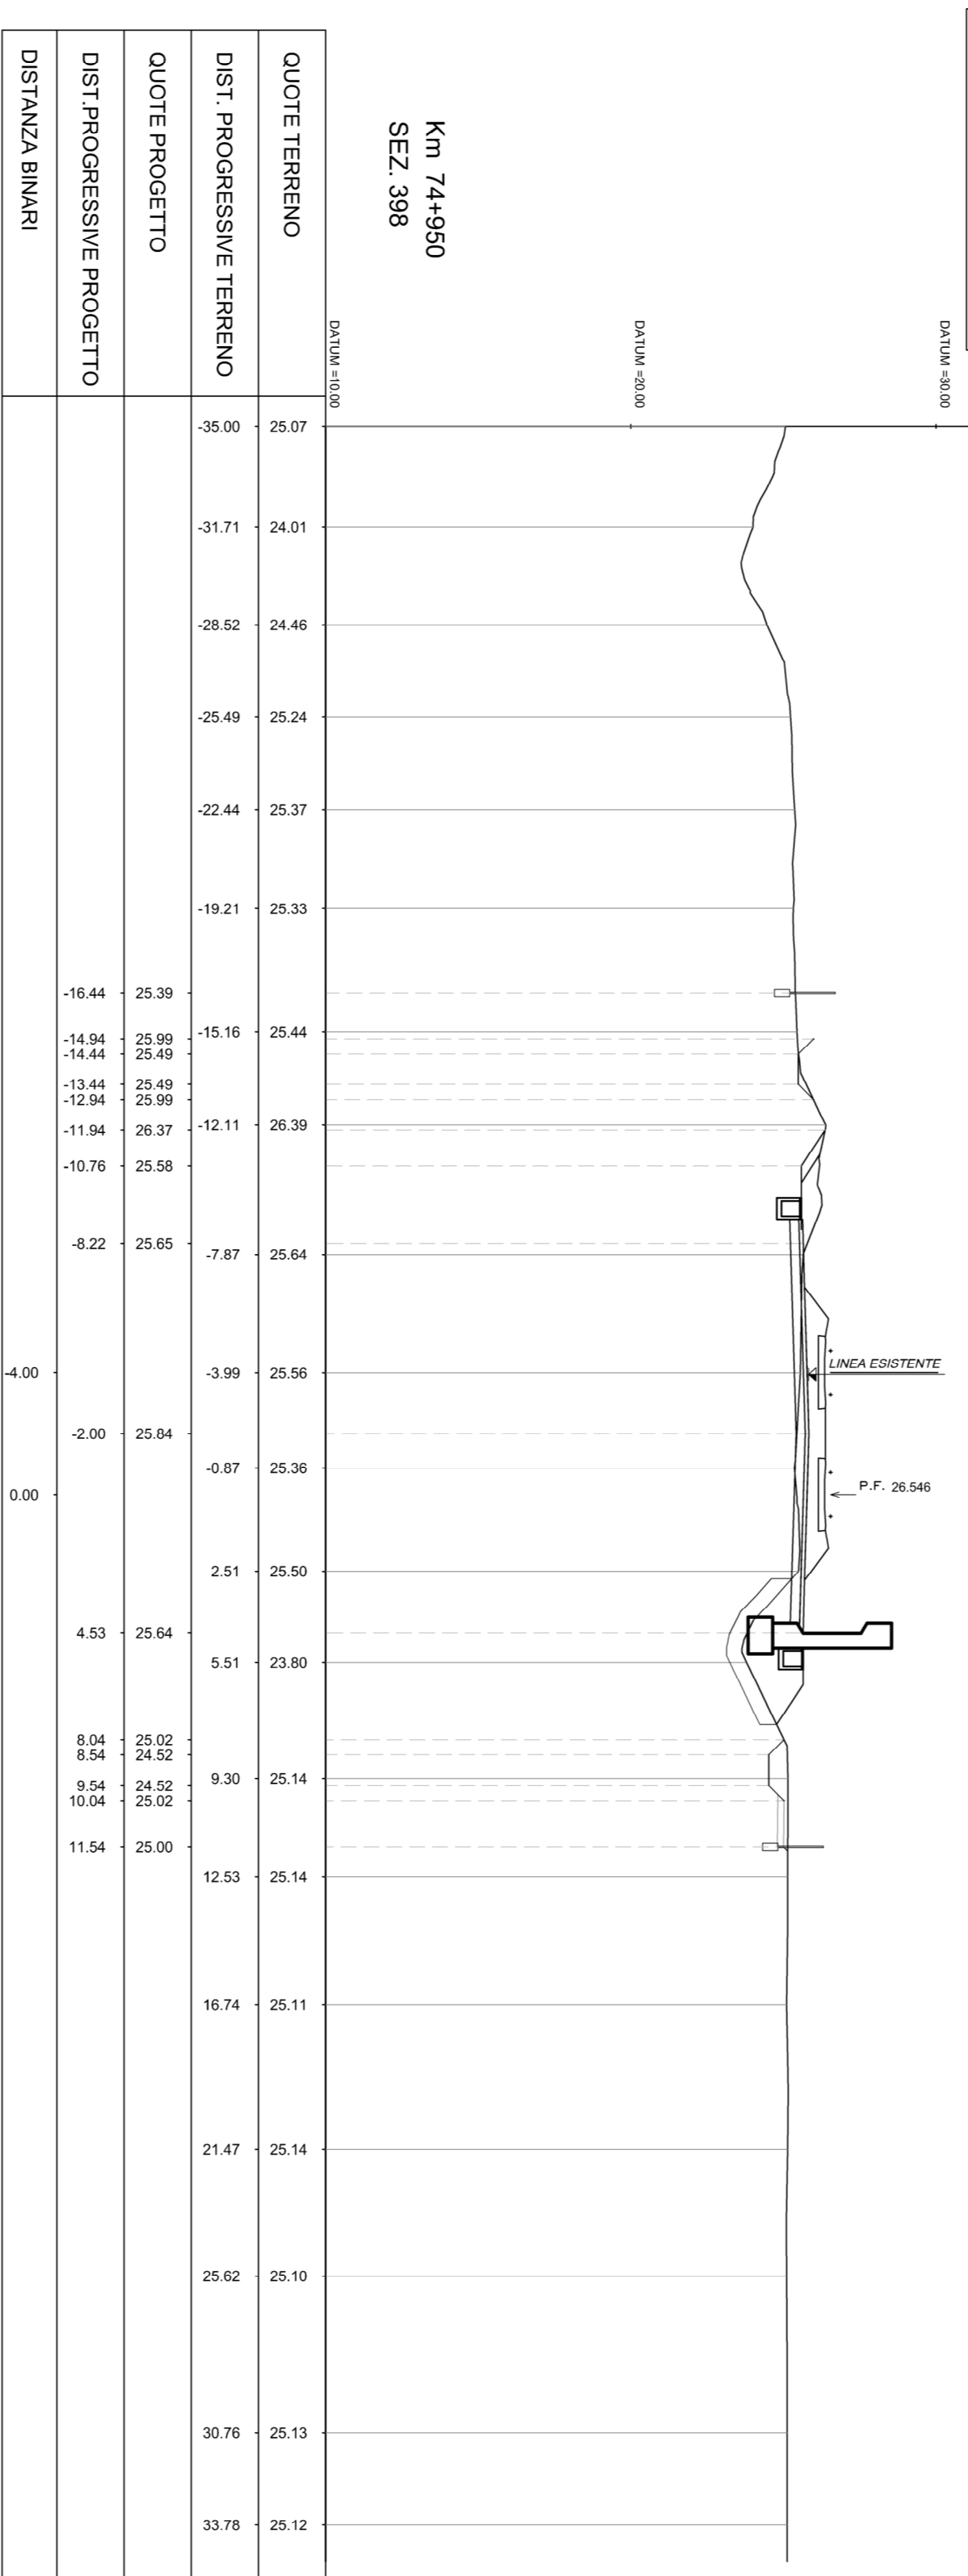



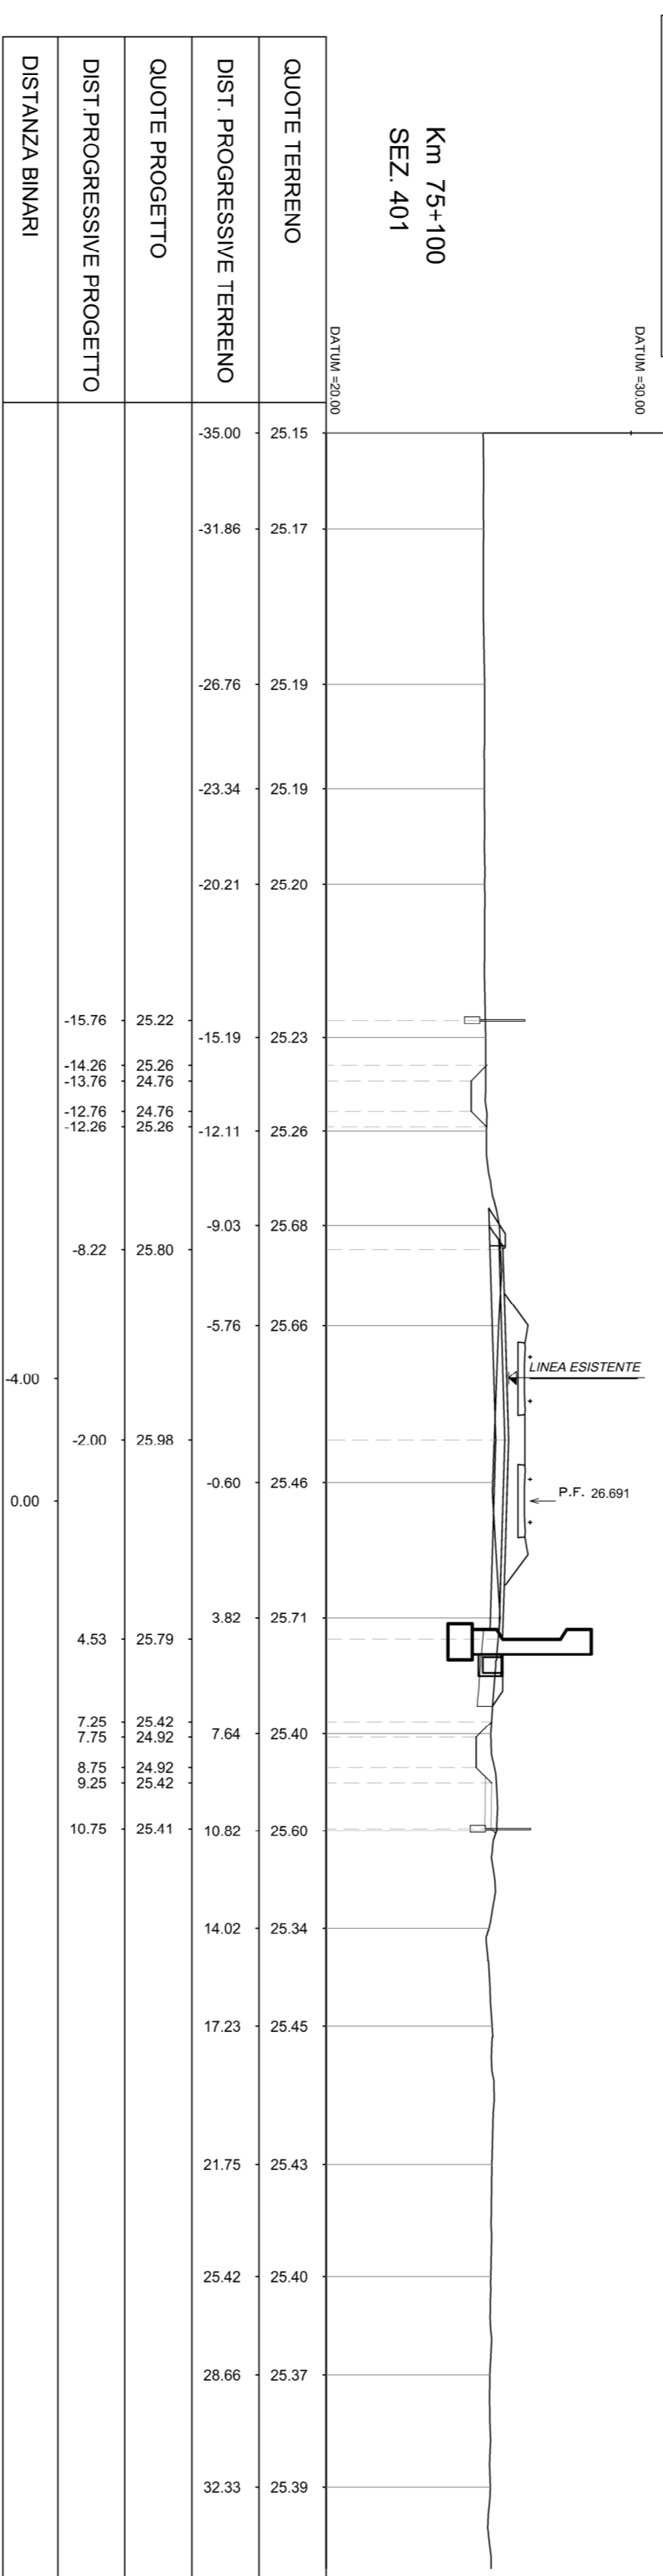


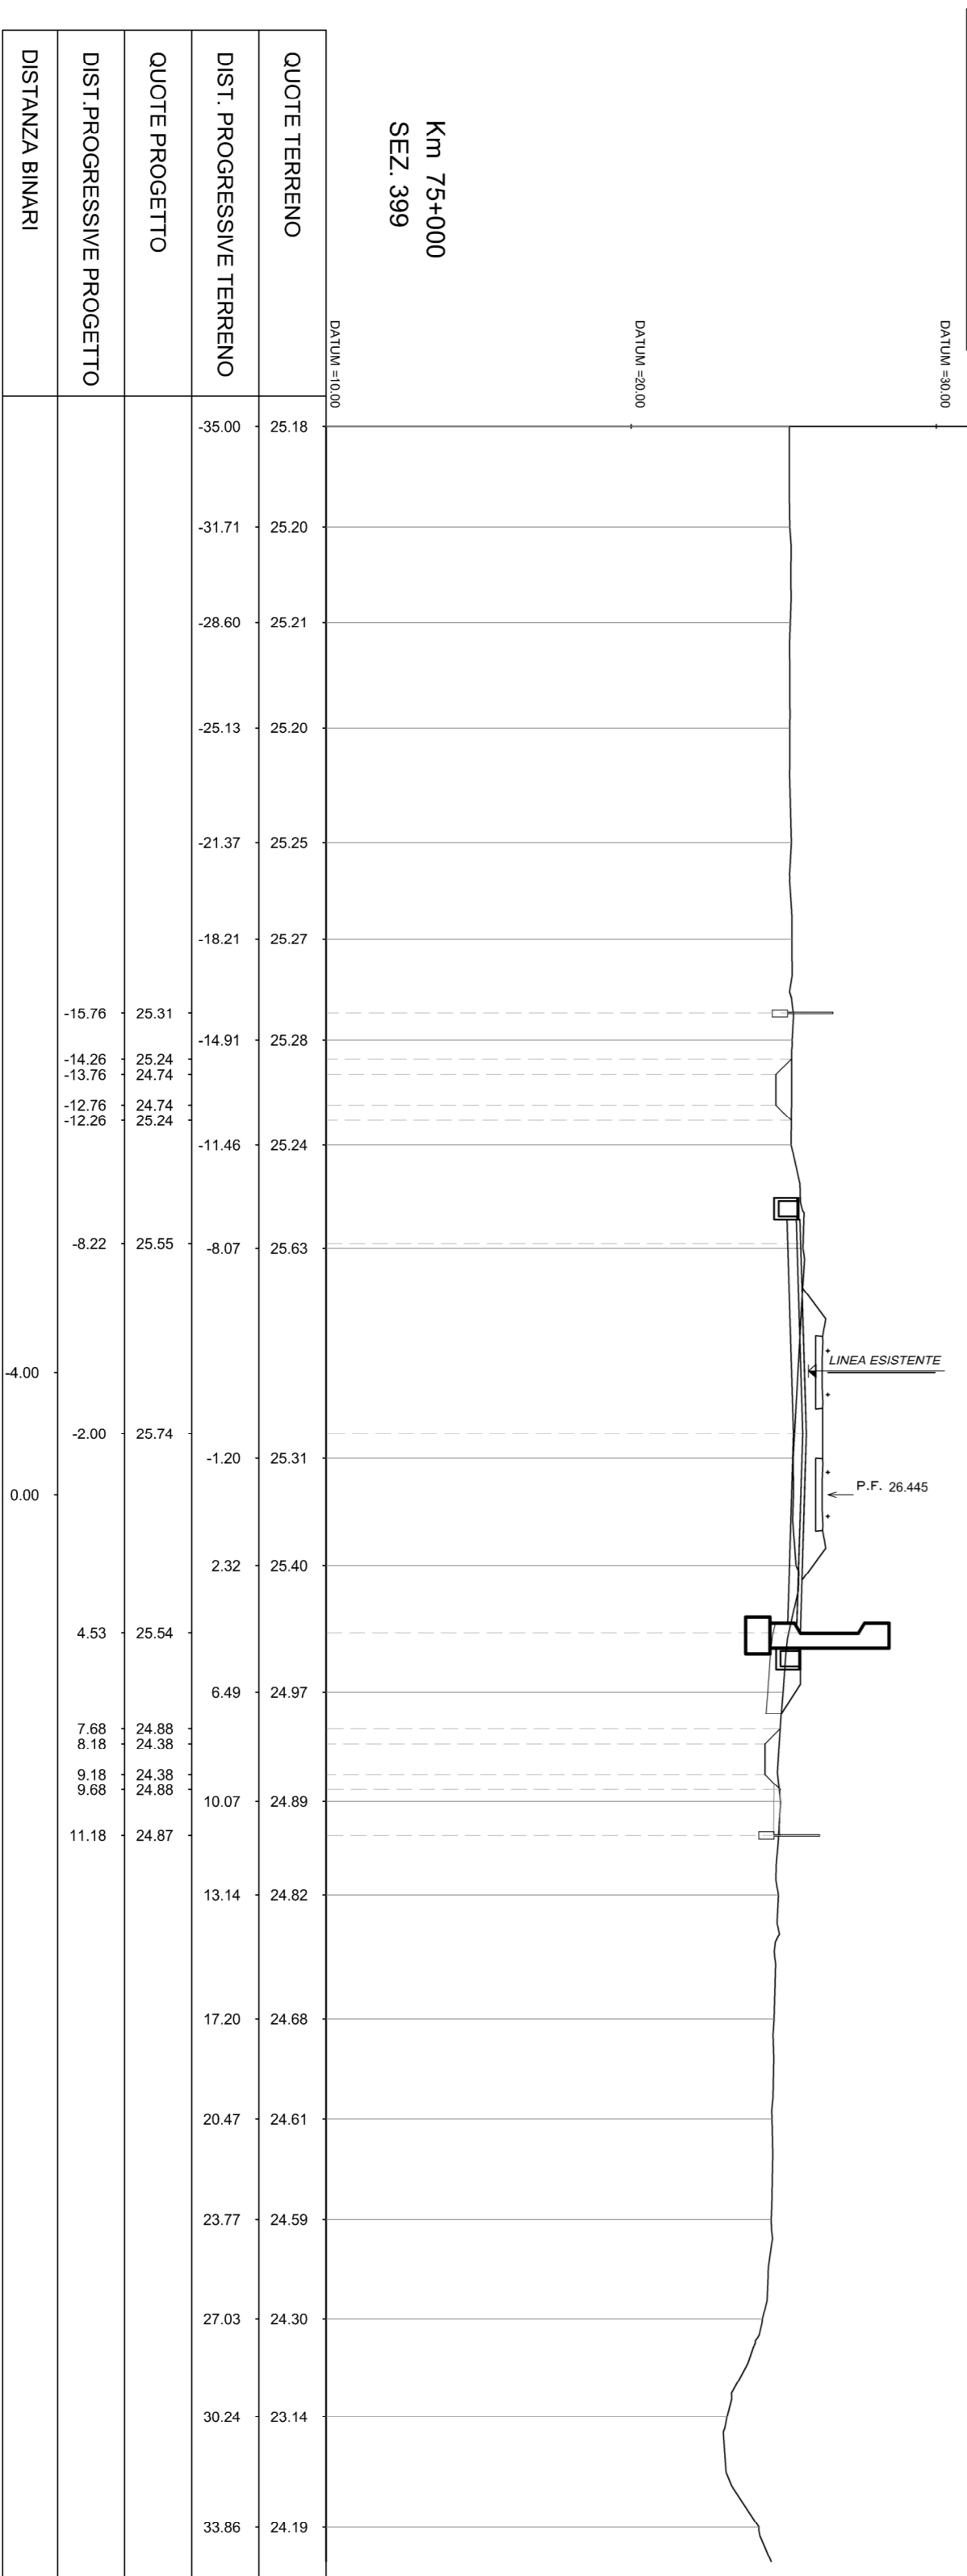


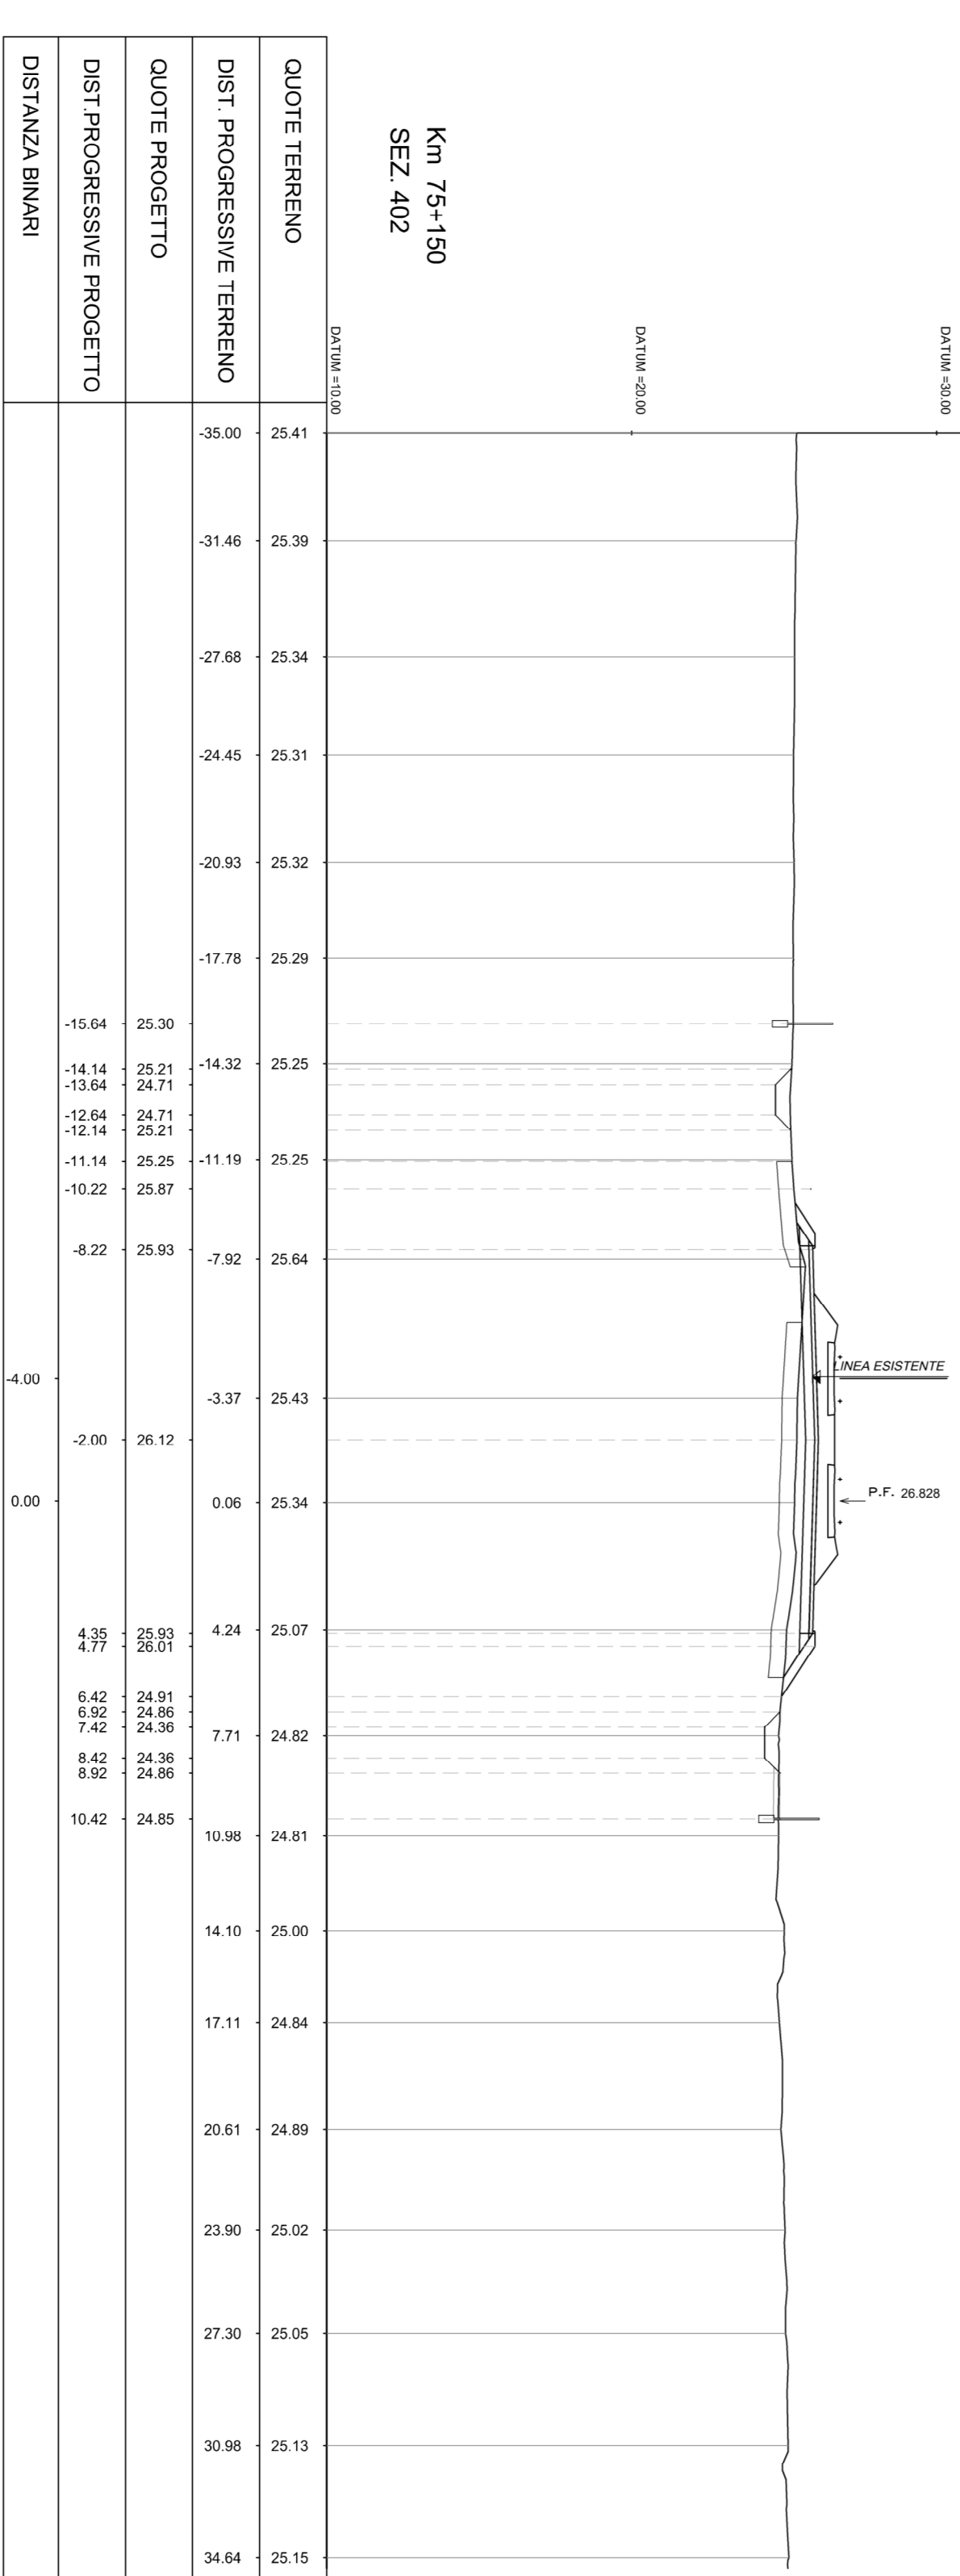

COMITENTE: **SRP** GRUPPO FERROVIARIO ITALIANO

PROGETTAZIONE: **ITALFERR** GRUPPO FERROVIARIO ITALIANO

CUP: J84H170093009

U.O. INFRASTRUTTURE NORD

PROGETTO DEFINITIVO

RADDOPPIO LINEA CODOGNO - CREMONA - MANTOVA  
TRATTA PADERNA - MANTOVA

CORPO STRADALE FERROVIARIO  
Sezioni (trasversali) Tav. 68/116

SCALA: 1:200


Rev.	Descrizione	Redatto	Data	Verificato	Data	Approvato	Data	Autore/Redattore

