



AREA	
Spazio 0,00 m	
Spazio 1,00 m	
Spazio 2,00 m	
Spazio 3,00 m	
Spazio 4,00 m	
Spazio 5,00 m	
Spazio 6,00 m	
Spazio 7,00 m	
Spazio 8,00 m	
Spazio 9,00 m	
Spazio 10,00 m	

Km 75+800
SEZ. 415

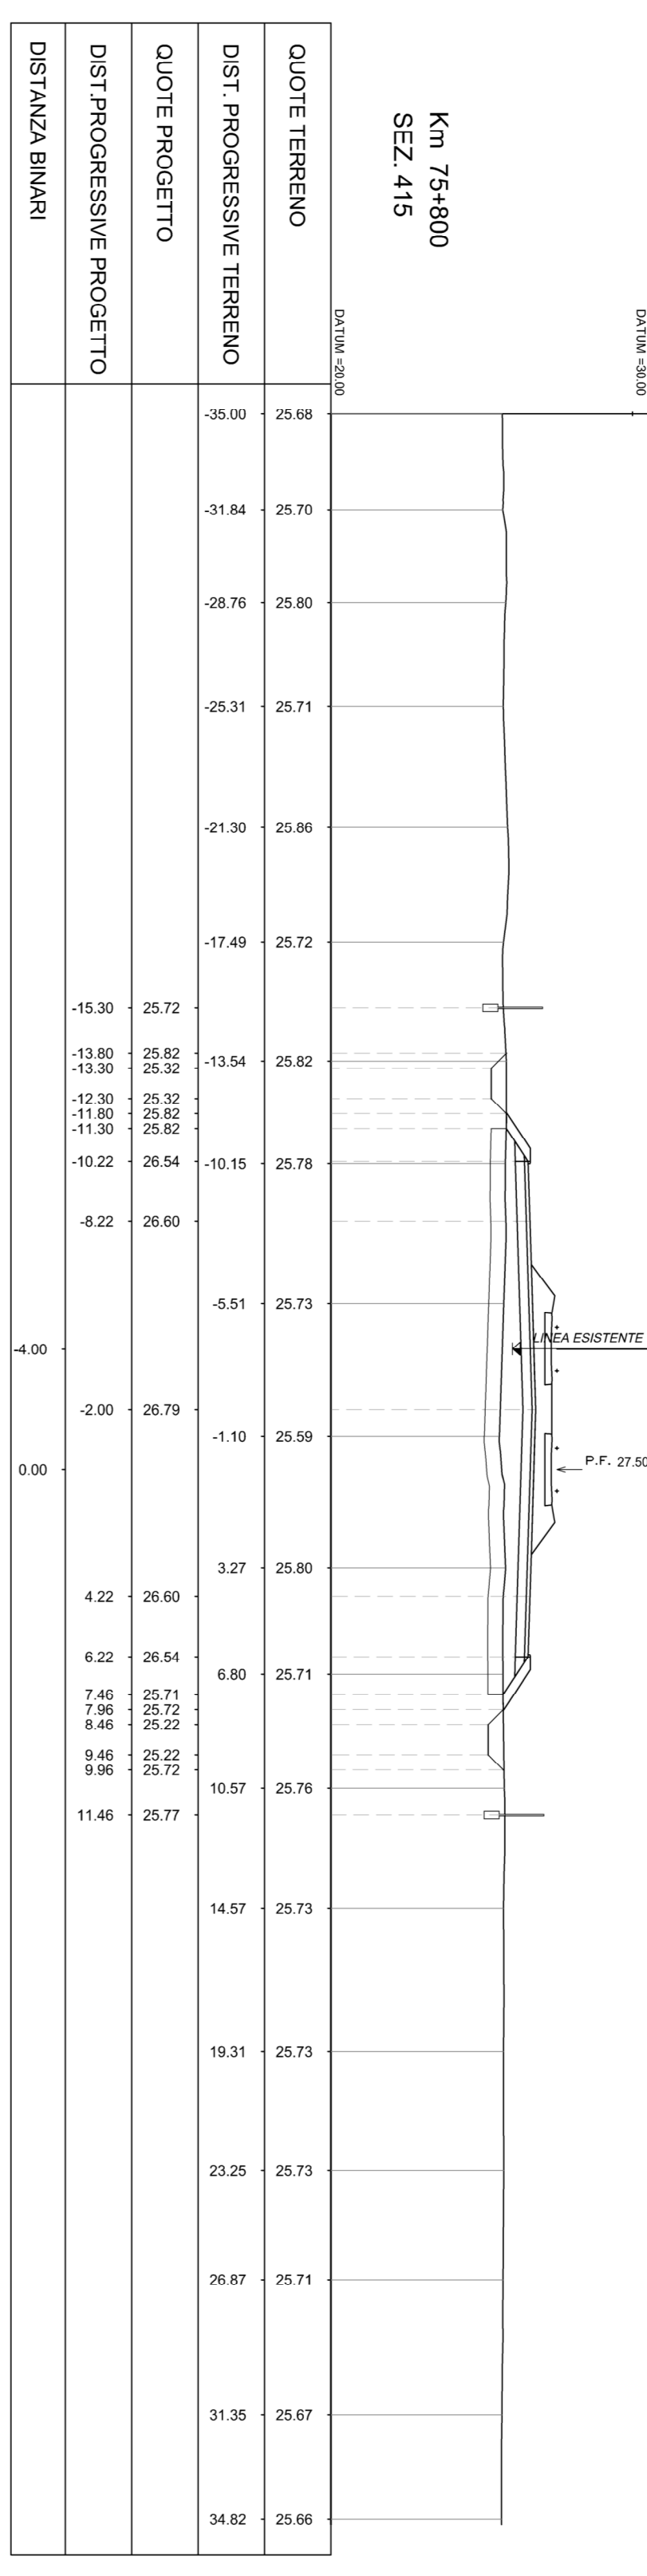


AREA	
Spazio 0,00 m	
Spazio 1,00 m	
Spazio 2,00 m	
Spazio 3,00 m	
Spazio 4,00 m	
Spazio 5,00 m	
Spazio 6,00 m	
Spazio 7,00 m	
Spazio 8,00 m	
Spazio 9,00 m	
Spazio 10,00 m	

SEZ. 416

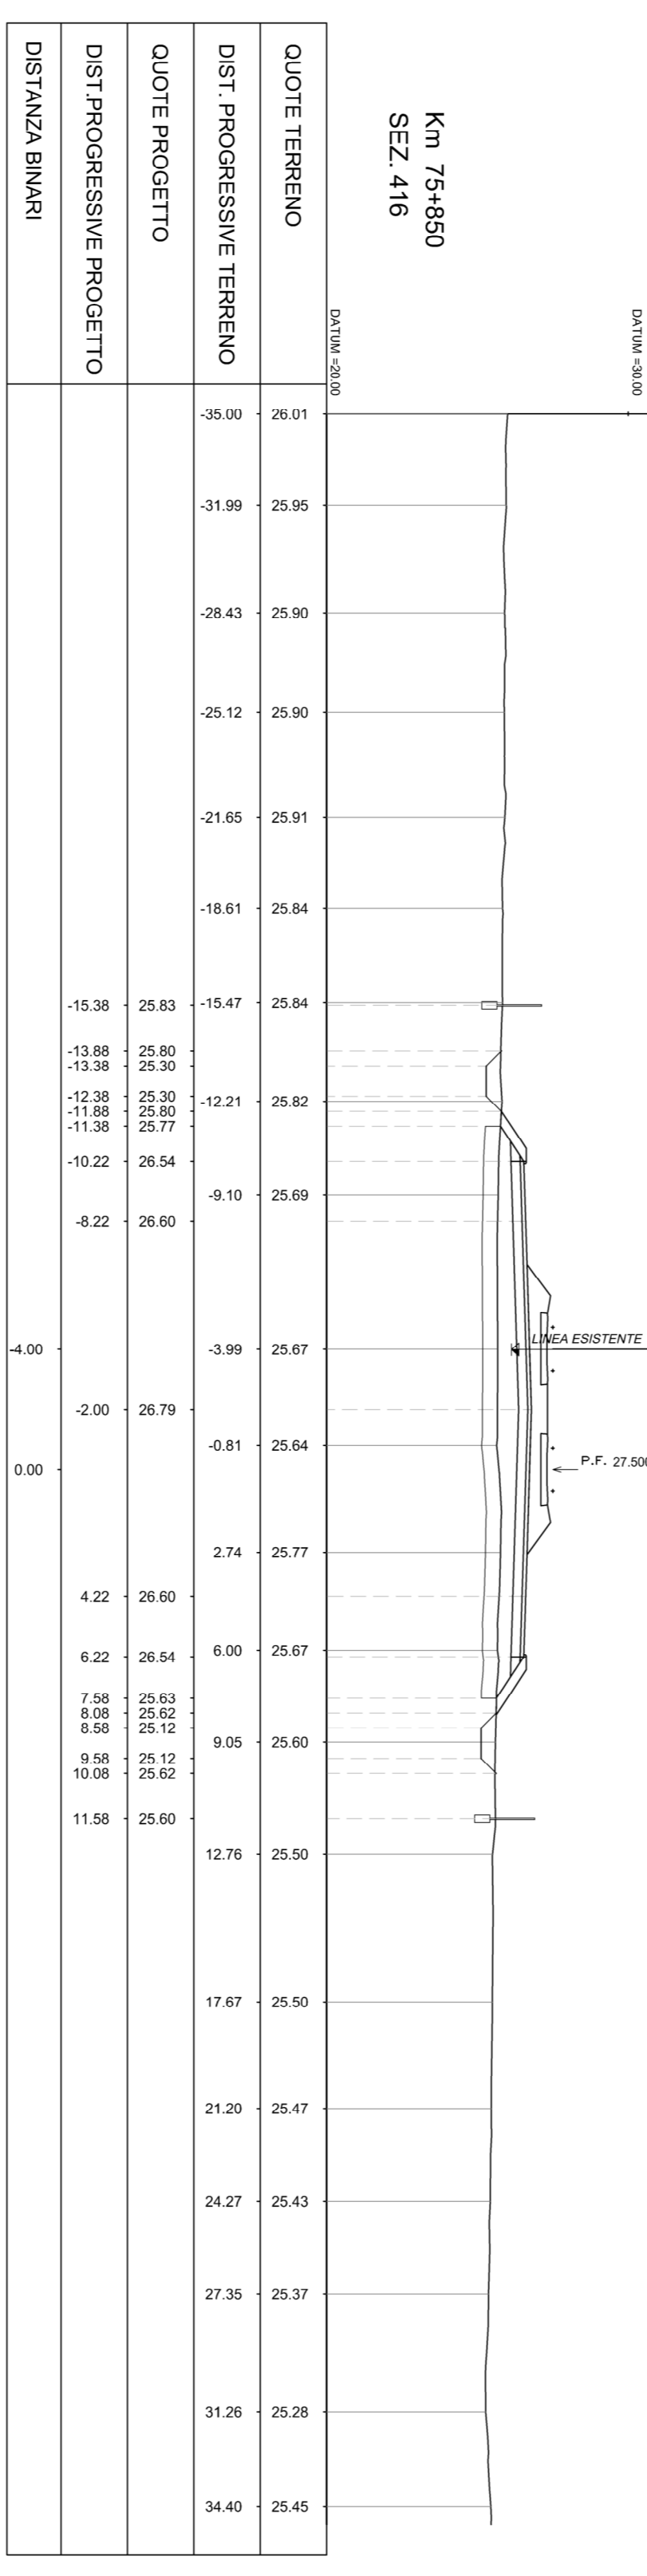


AREA	
Spazio 0,00 m	
Spazio 1,00 m	
Spazio 2,00 m	
Spazio 3,00 m	
Spazio 4,00 m	
Spazio 5,00 m	
Spazio 6,00 m	
Spazio 7,00 m	
Spazio 8,00 m	
Spazio 9,00 m	
Spazio 10,00 m	

Km 75+900
SEZ. 417

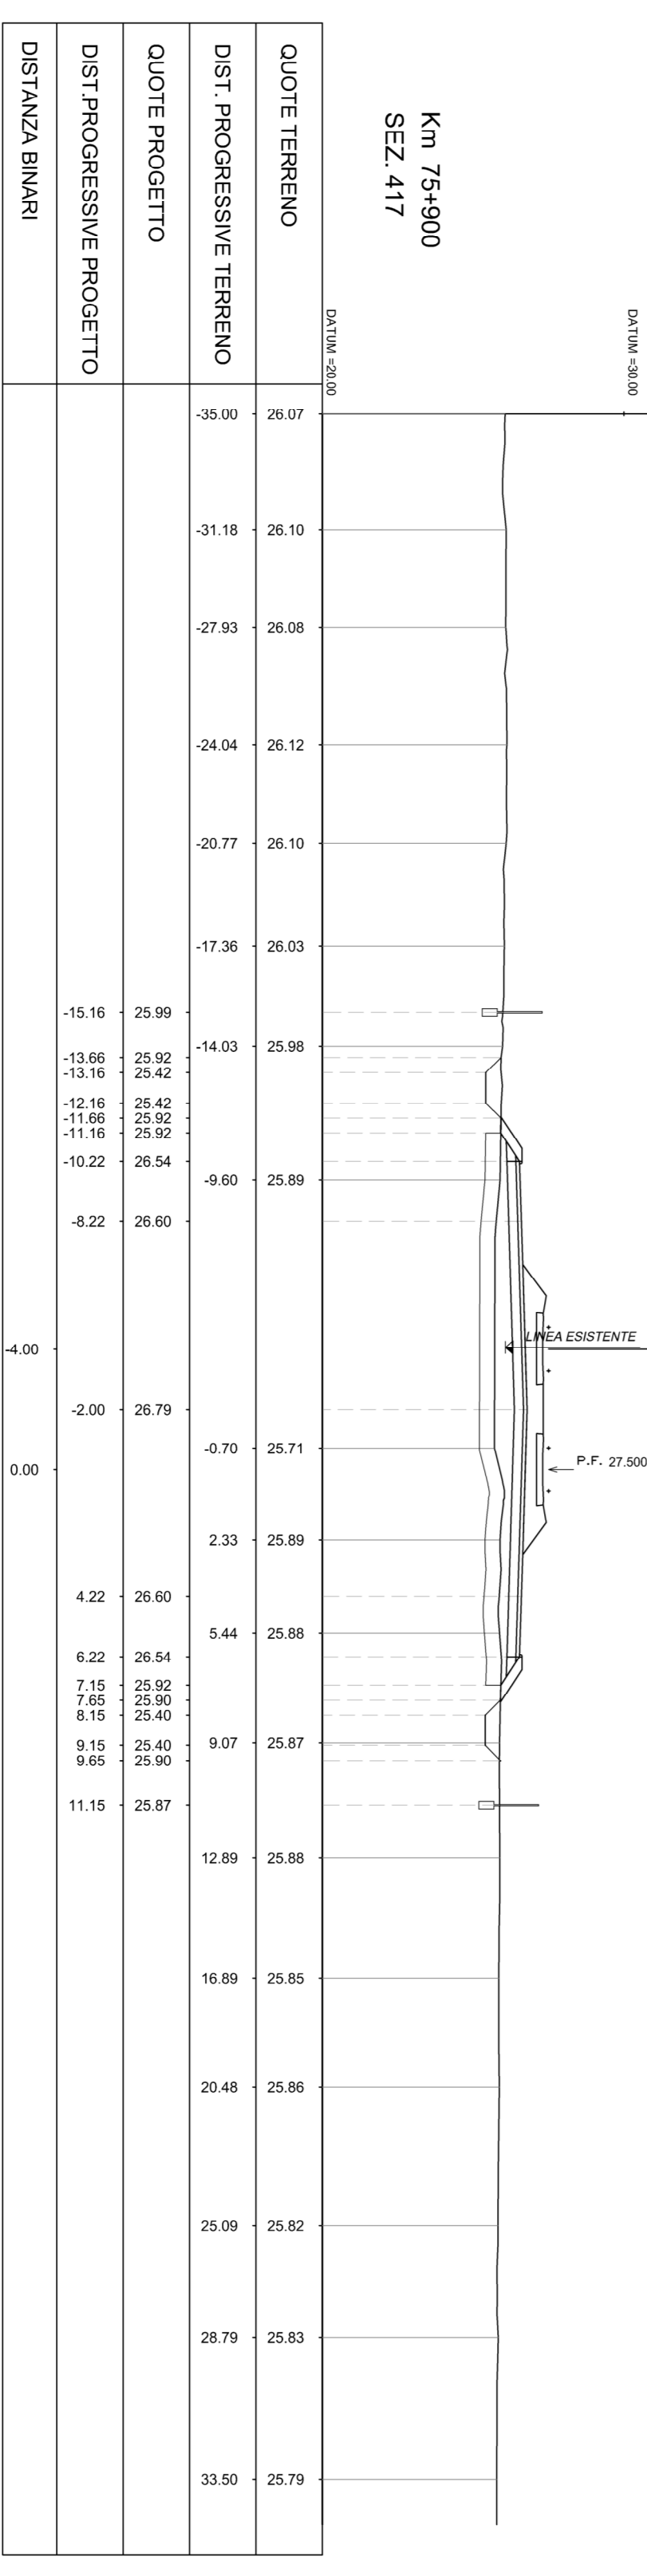


AREA	
Spazio 0,00 m	
Spazio 1,00 m	
Spazio 2,00 m	
Spazio 3,00 m	
Spazio 4,00 m	
Spazio 5,00 m	
Spazio 6,00 m	
Spazio 7,00 m	
Spazio 8,00 m	
Spazio 9,00 m	
Spazio 10,00 m	

SEZ. 418

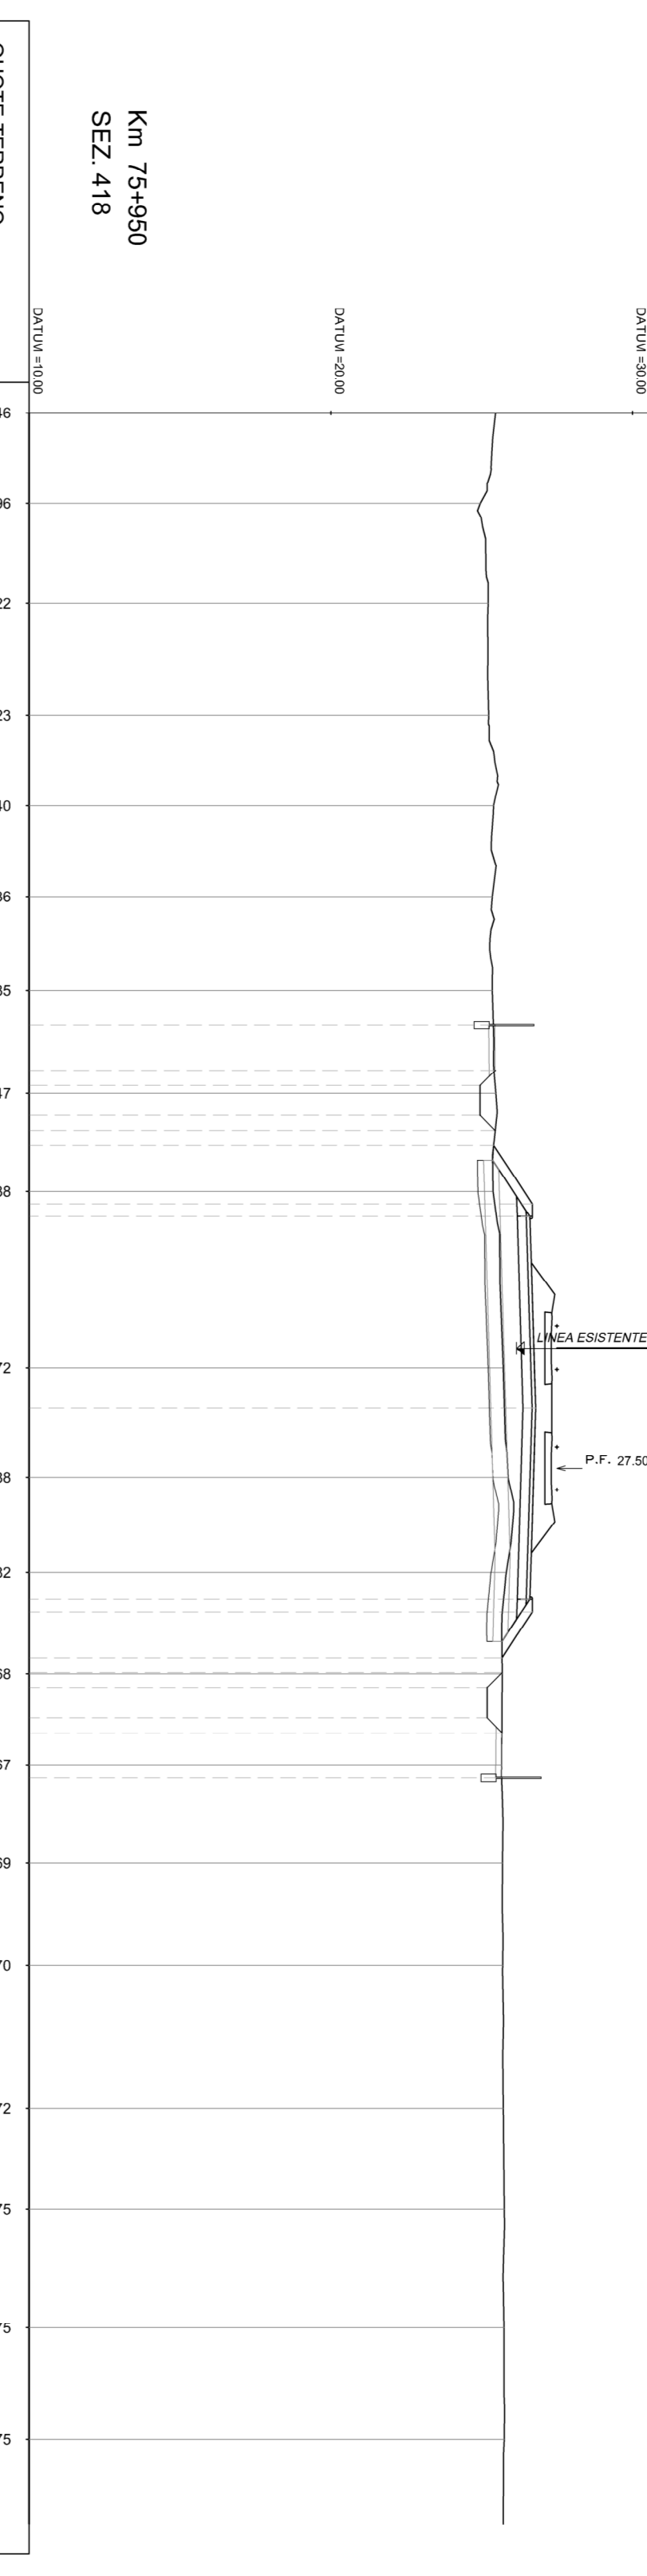


AREA	
Spazio 0,00 m	
Spazio 1,00 m	
Spazio 2,00 m	
Spazio 3,00 m	
Spazio 4,00 m	
Spazio 5,00 m	
Spazio 6,00 m	
Spazio 7,00 m	
Spazio 8,00 m	
Spazio 9,00 m	
Spazio 10,00 m	

SEZ. 419

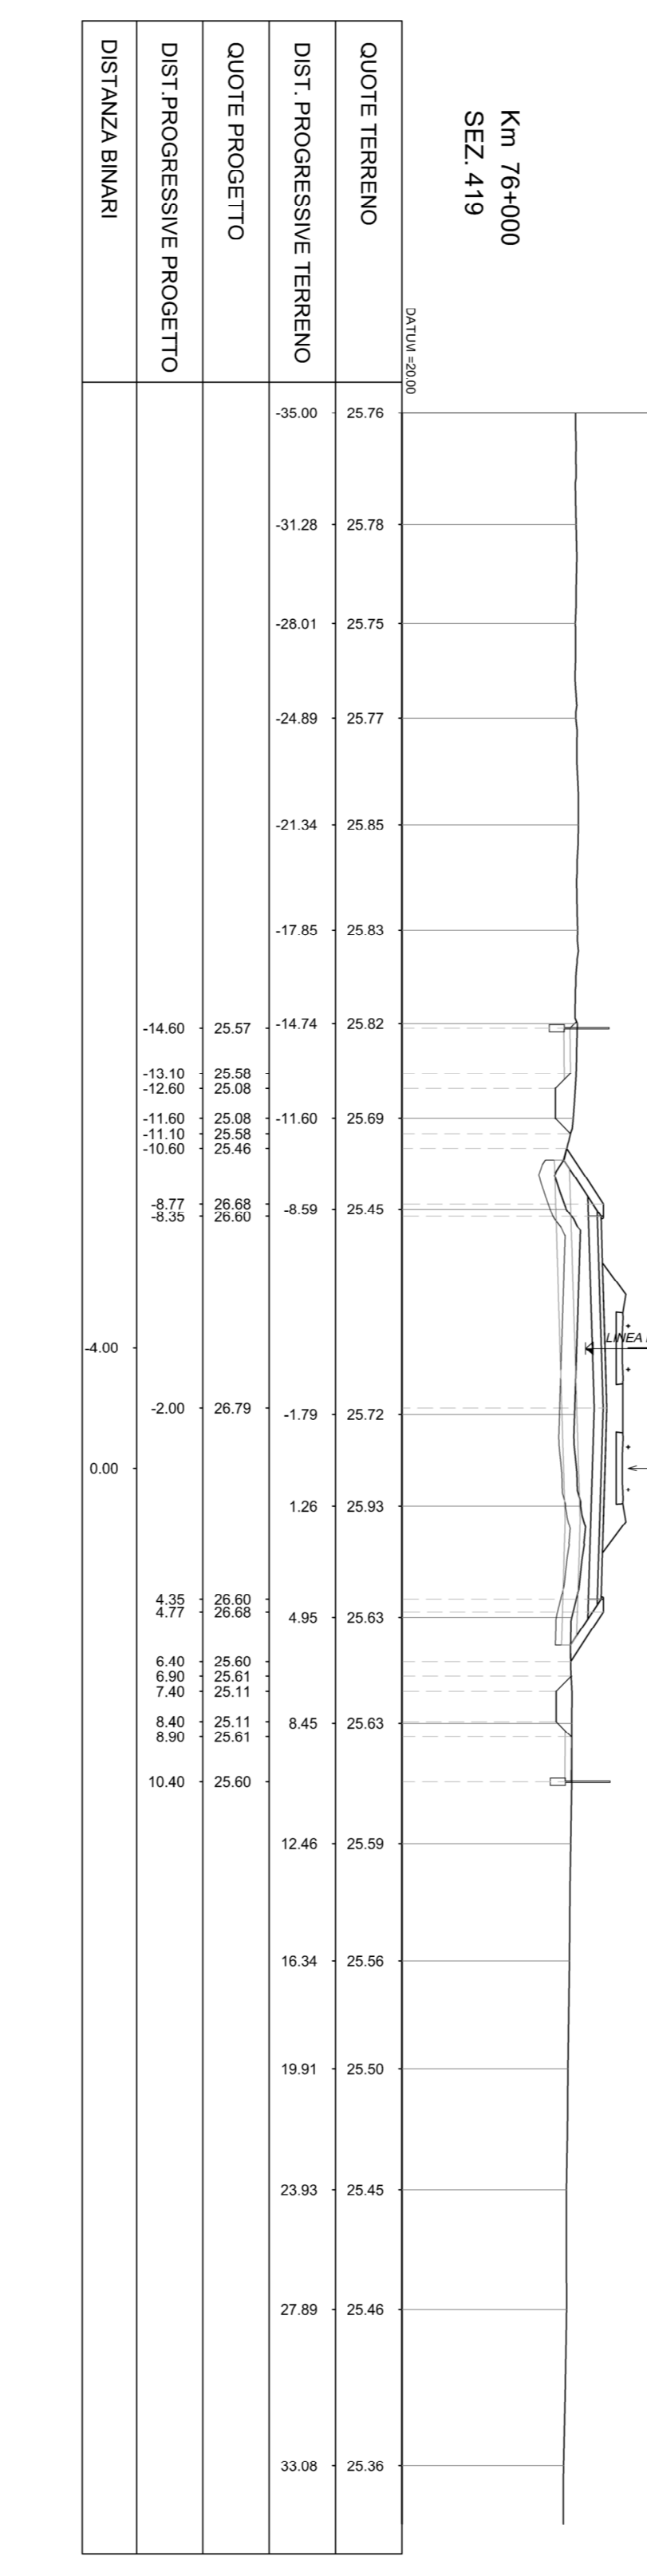

AREA	
Spazio 0,00 m	
Spazio 1,00 m	
Spazio 2,00 m	
Spazio 3,00 m	
Spazio 4,00 m	
Spazio 5,00 m	
Spazio 6,00 m	
Spazio 7,00 m	
Spazio 8,00 m	
Spazio 9,00 m	
Spazio 10,00 m	

SEZ. 420

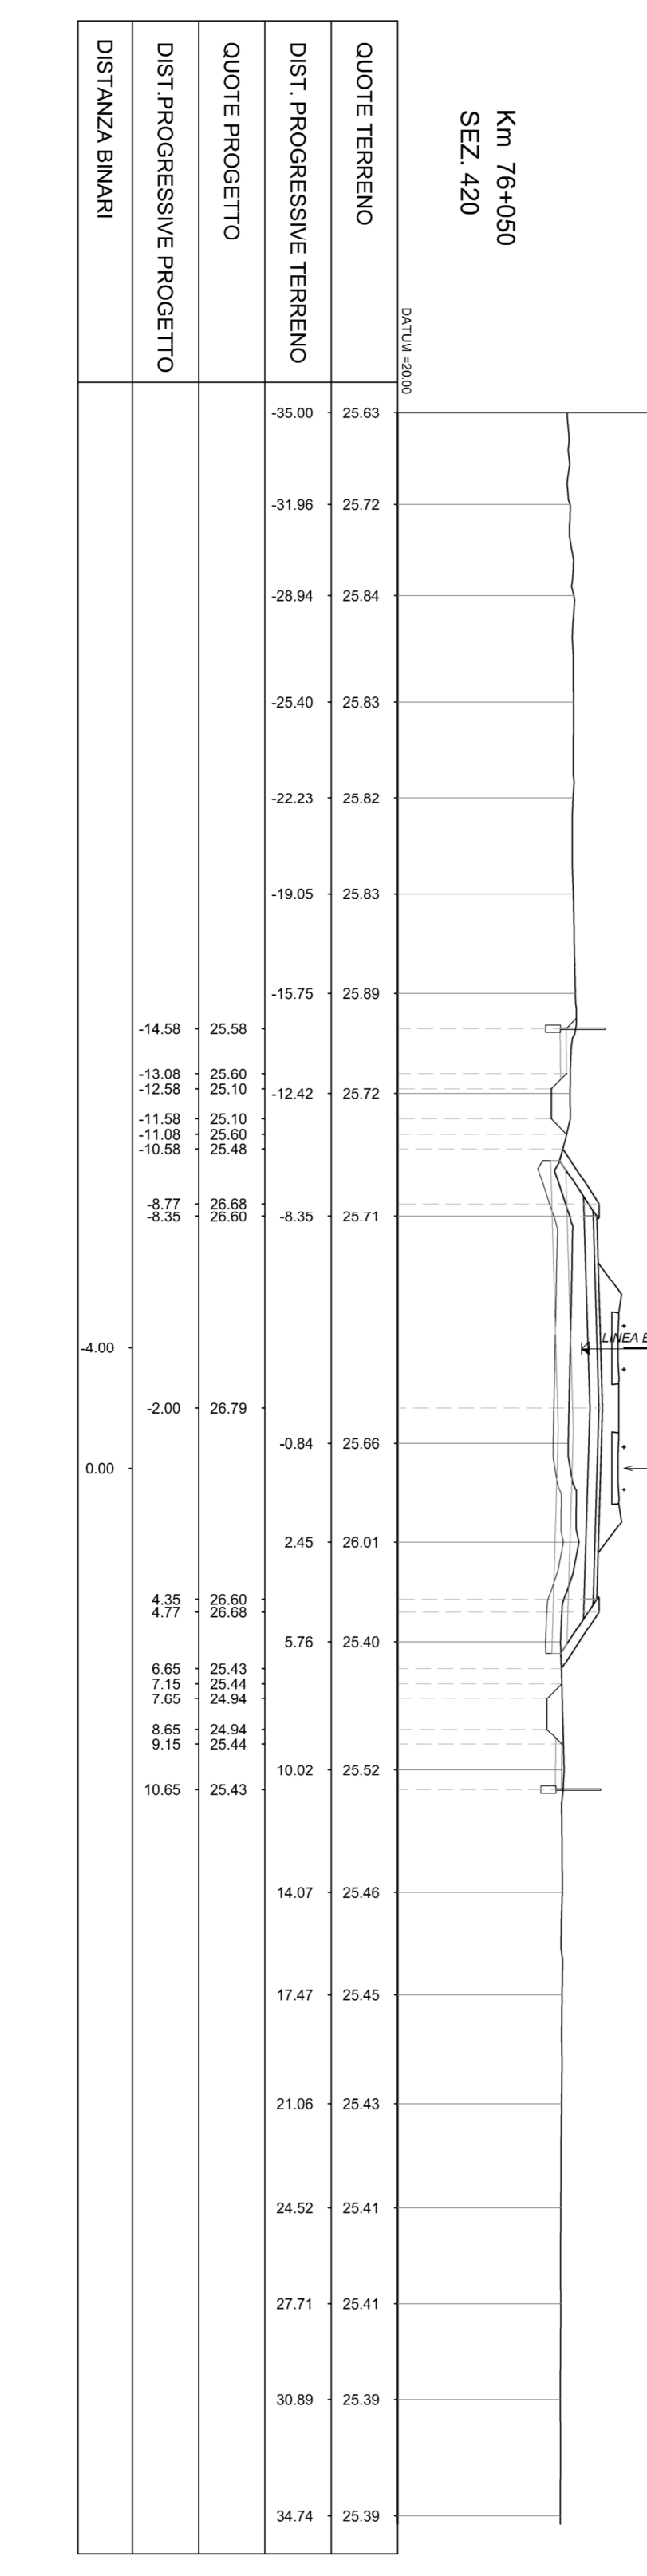

AREA	
Spazio 0,00 m	
Spazio 1,00 m	
Spazio 2,00 m	
Spazio 3,00 m	
Spazio 4,00 m	
Spazio 5,00 m	
Spazio 6,00 m	
Spazio 7,00 m	
Spazio 8,00 m	
Spazio 9,00 m	
Spazio 10,00 m	

Km 76+000
SEZ. 421




AREA	
Spazio 0,00 m	
Spazio 1,00 m	
Spazio 2,00 m	
Spazio 3,00 m	
Spazio 4,00 m	
Spazio 5,00 m	
Spazio 6,00 m	
Spazio 7,00 m	
Spazio 8,00 m	
Spazio 9,00 m	
Spazio 10,00 m	

Km 76+000
SEZ. 422



AREA	
Spazio 0,00 m	
Spazio 1,00 m	
Spazio 2,00 m	
Spazio 3,00 m	
Spazio 4,00 m	
Spazio 5,00 m	
Spazio 6,00 m	
Spazio 7,00 m	
Spazio 8,00 m	
Spazio 9,00 m	
Spazio 10,00 m	

Km 76+000
SEZ. 423

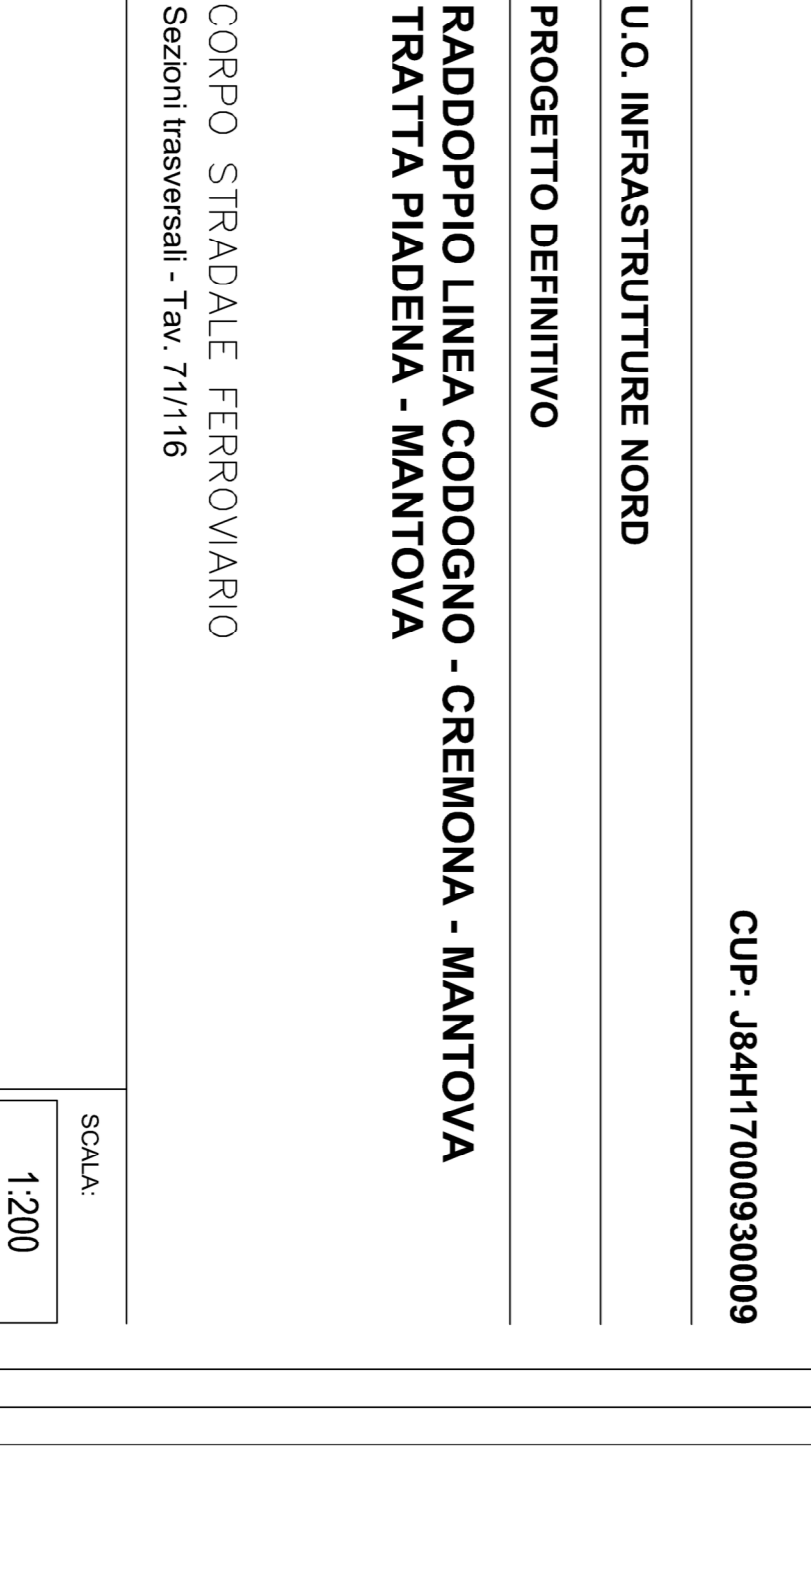

COMMITTEE:

PROGETTAZIONE:

U.O. INFRASTRUTTURE NORD

PROGETTO DEFINITIVO

RADDOPPIO LINEA CODOGNO - CREMONA - MANTOVA

TRATTA PIADENA - MANTOVA

CORPO STRADALE FERROVIARIO



SCALA: 1:200

COMMISSIONE LOTTO FASE ENTE TIPO DOC. OPERAZIONE PROC. REV.




