AREA
Scavo 0.39 mq
Rilevato 7.38 mq
SubBallast: 1.55 mq
Inerbimento: 0.44 mq
SuperCompattato: 3.92 mq
Stradello: 0.64 mq
Scotico: 8.69 mq
Scavo fossi 1.29 mq
Anticapillare: 8.51

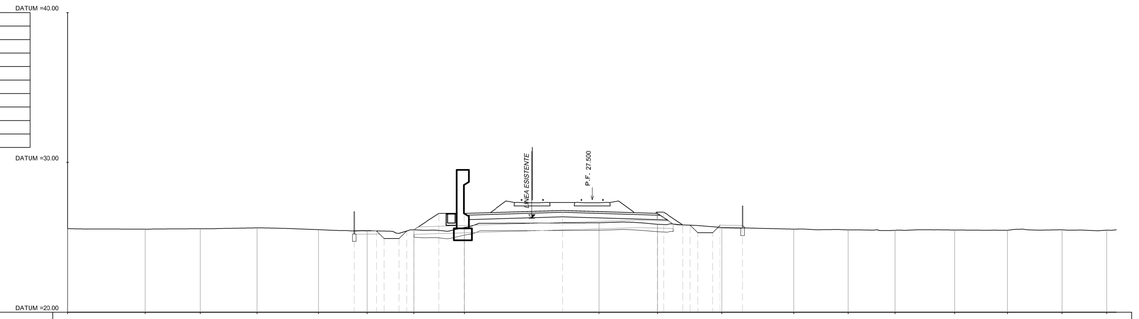

Km 76+700
SEZ. 433

| | | |