AREA
Scavo 18.53 mq
Rilevato 0.00 mq
SubBallast: 1.54 mq
Inerbimento: 0.00 mq
SuperCompattato: 3.75 mq
Stradello: 0.00 mq
Scotico: 0.00 mq
Scavo fossi 1.00 mq
Anticapillare: 0.00

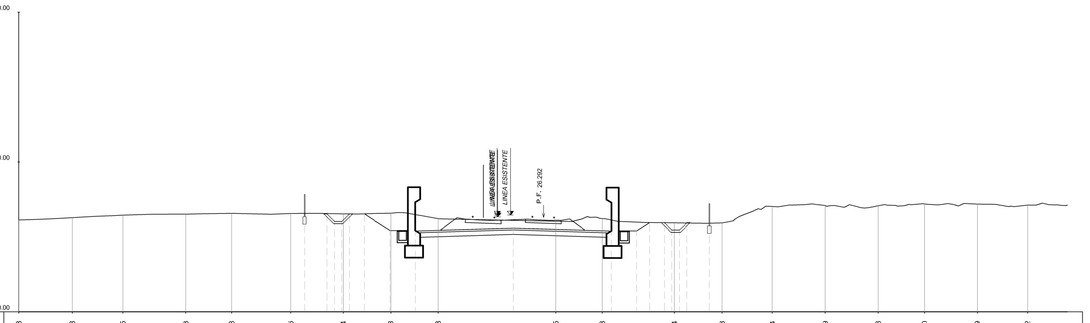

Km 78+500
SEZ. 469

| | | |