

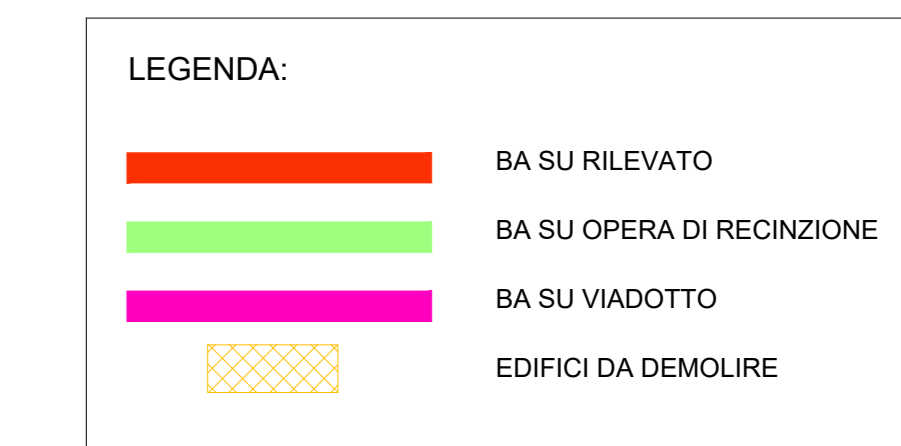


NOTE:
Per i dettagli dei muri e delle barriere si rimanda agli elaborati specifici

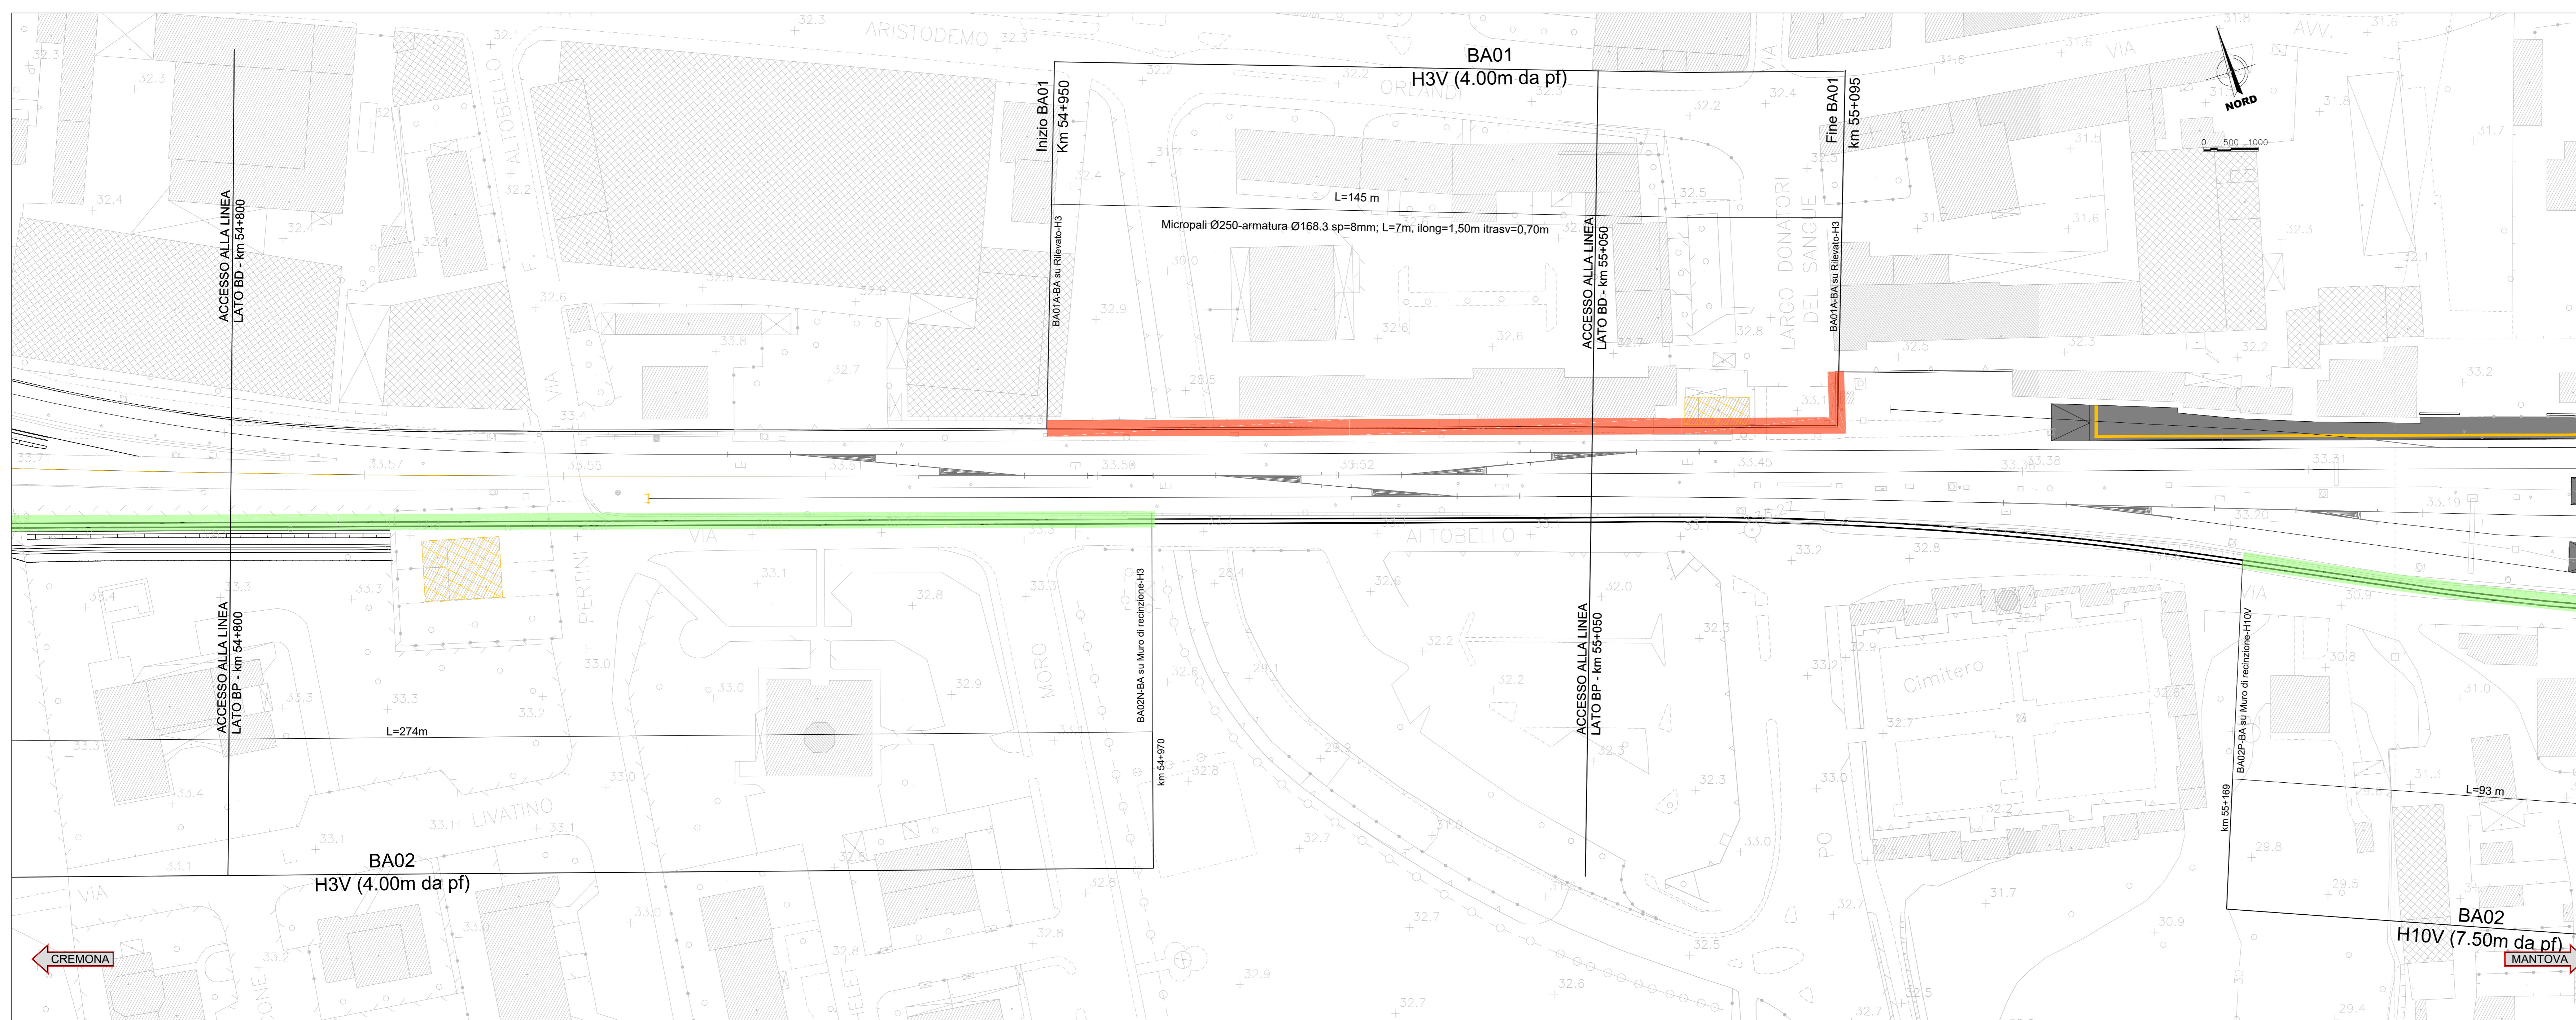

BARRIERA SU RILEVATO **BARRIERA SU OPERA DI RECINZIONE**
Scala 1:100 Scala 1:100

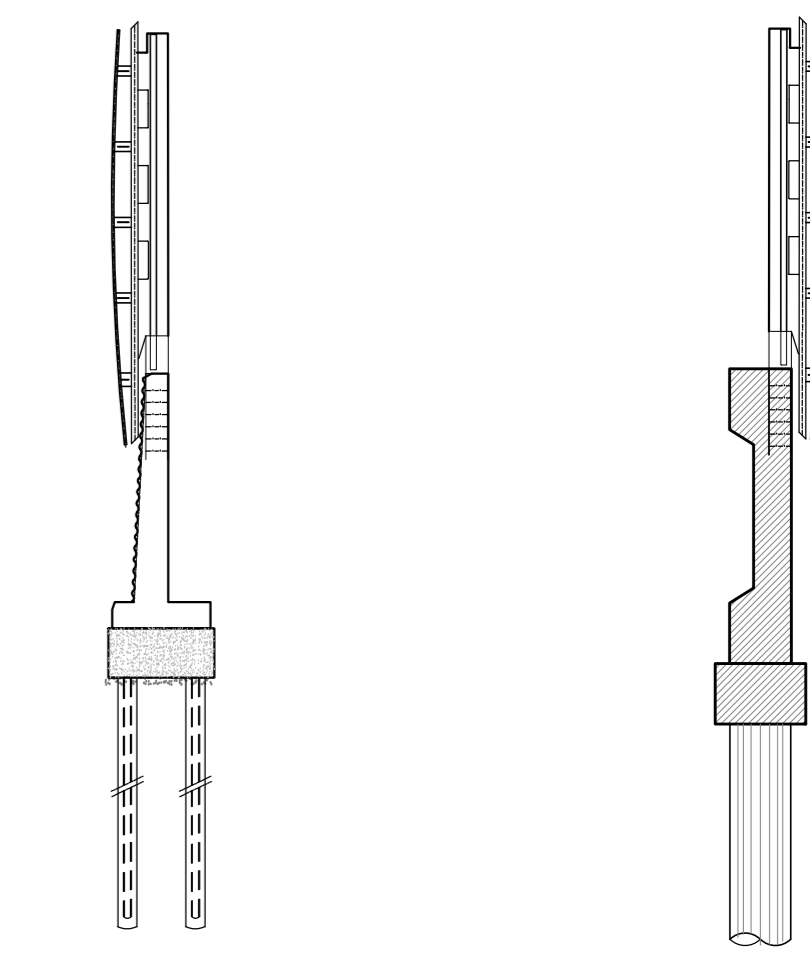

COMMITTENTE: 
 PROGETTAZIONE: 

CUP: J84H17000930009

U.O. INFRASTRUTTURE NORD
PROGETTO DEFINITIVO
RADDOPPIO LINEA CODOGNO - CREMONA - MANTOVA
TRATTA PIADENA - MANTOVA

BARRIERE ANTIRUMORE
 Planimetria- Tav. 1/26

SCALA: **VARIE**

COMMESSA LOTTO FASE ENTE TIPO DOC. OPERA/DISCIPLINA Progr. REV.

Rev.	Descrizione	Redatto	Data	Verificato	Data	Approvato	Data	Autorizzato Data
A	Elaborazione	G. Coppo	Aprile 2020	S. Rizzato	Aprile 2020	M. Bertagnolli	Aprile 2020	
B	Revisione interna	G. Coppo	Maggio 2020	S. Rizzato	Maggio 2020	M. Bertagnolli	Maggio 2020	