

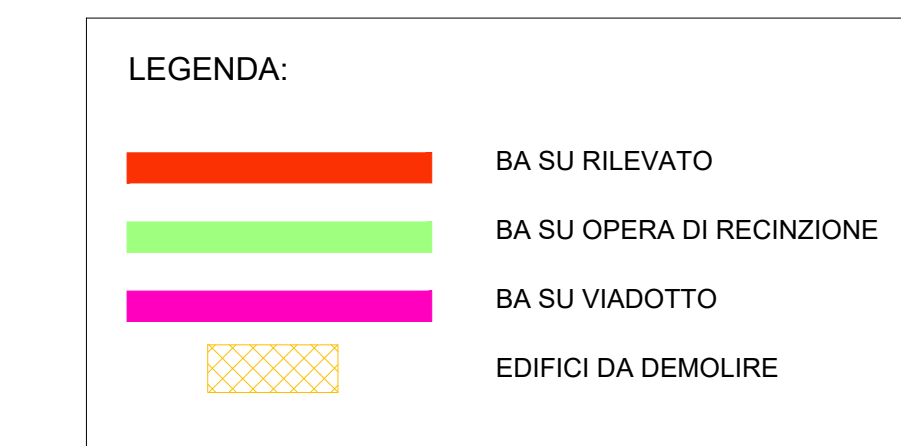


**NOTE:**  
Per i dettagli dei muri e delle barriere si rimanda agli elaborati specifici

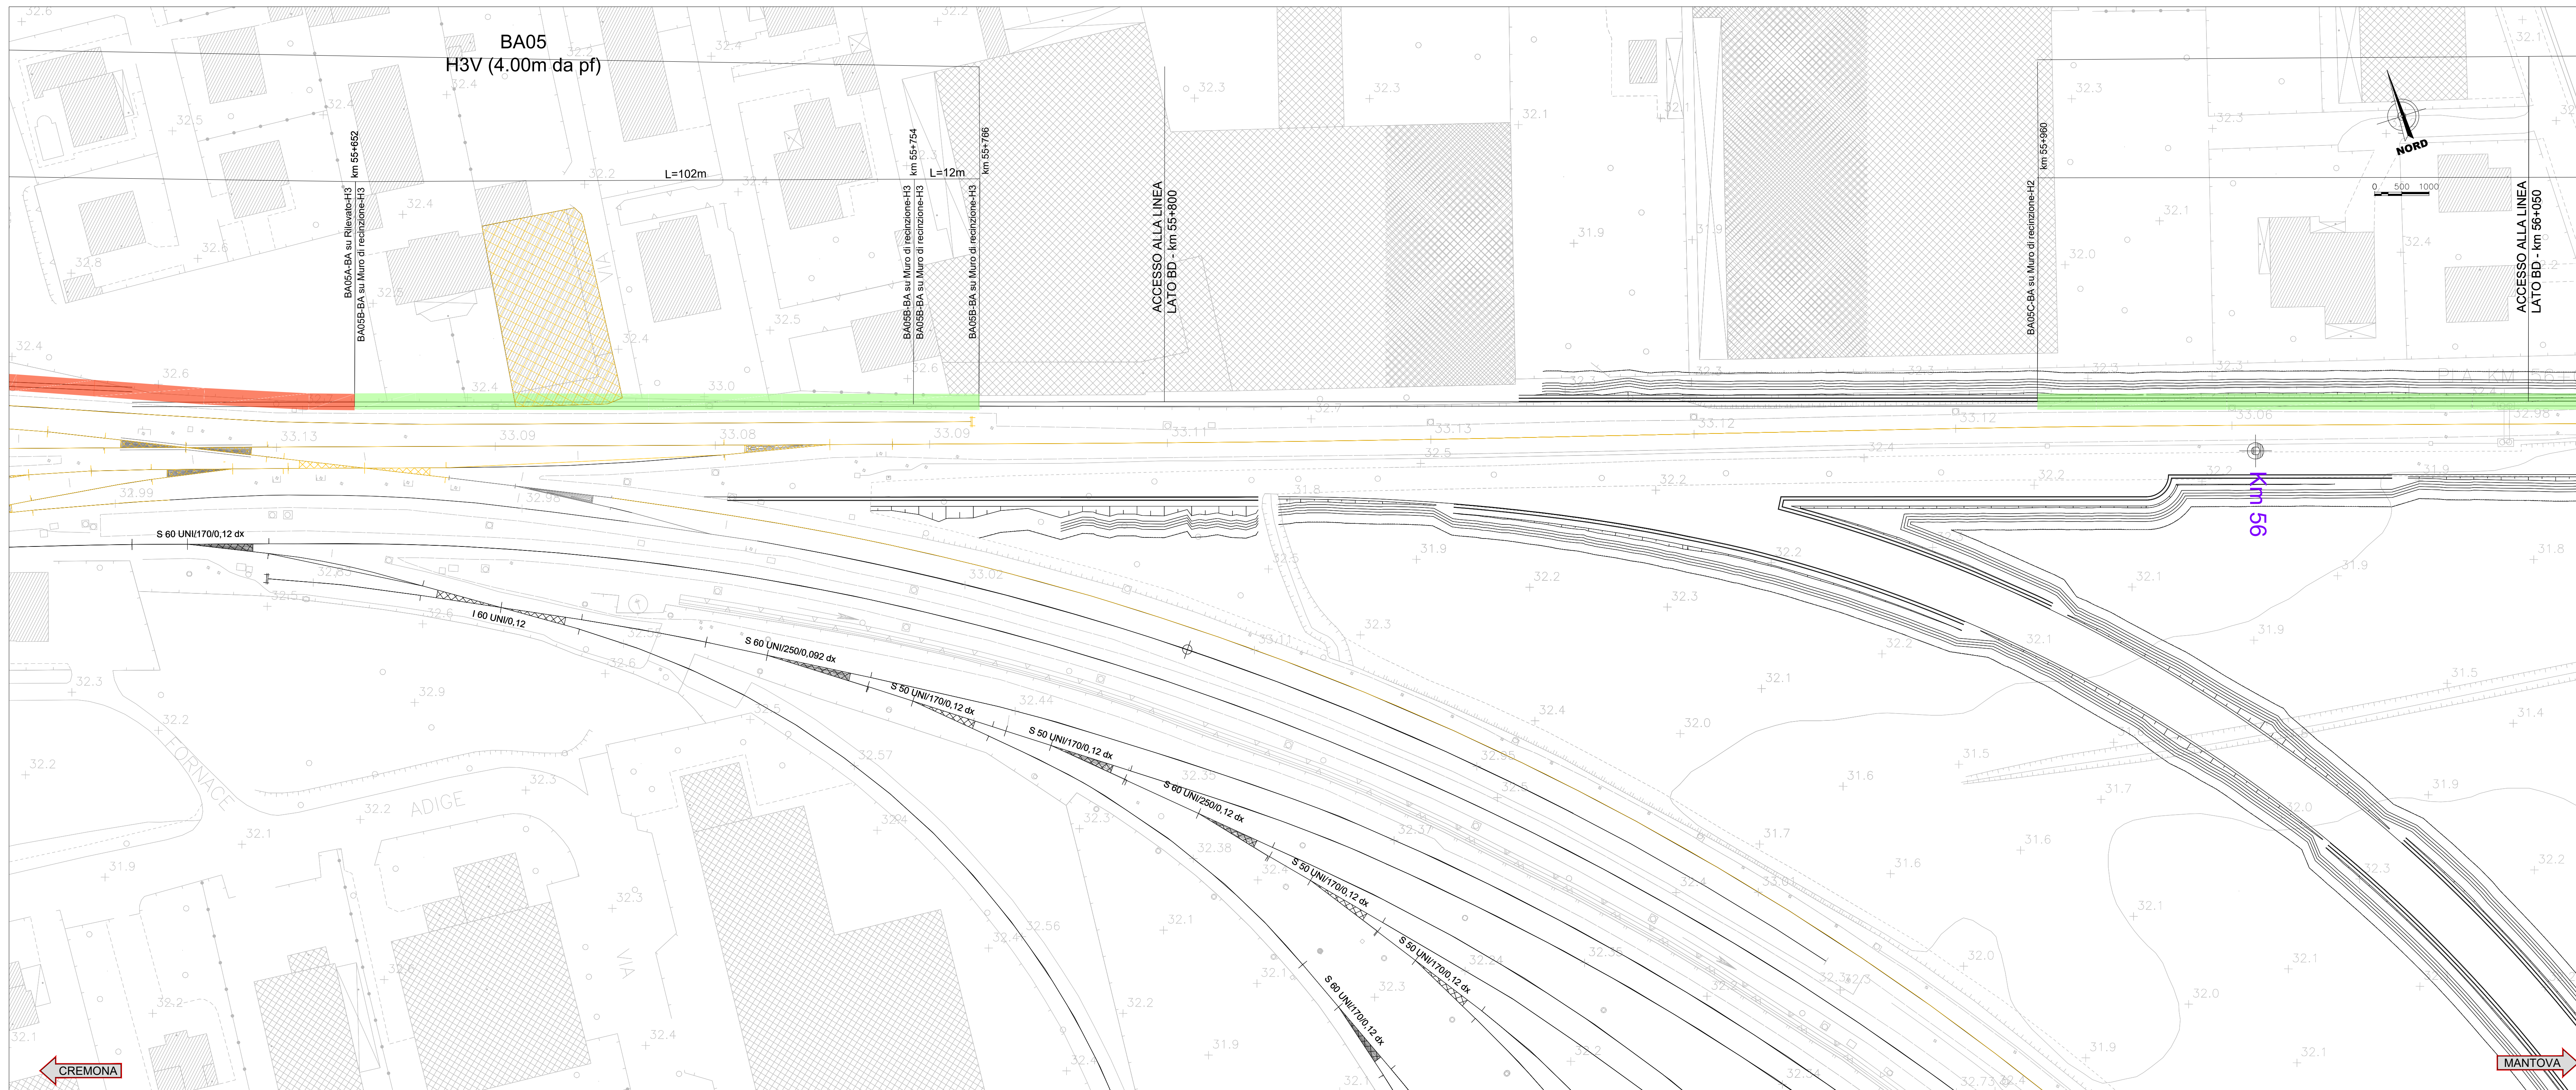

BARRIERA SU RILEVATO / BARRIERA SU OPERA DI RECINZIONE  
Scala 1:100

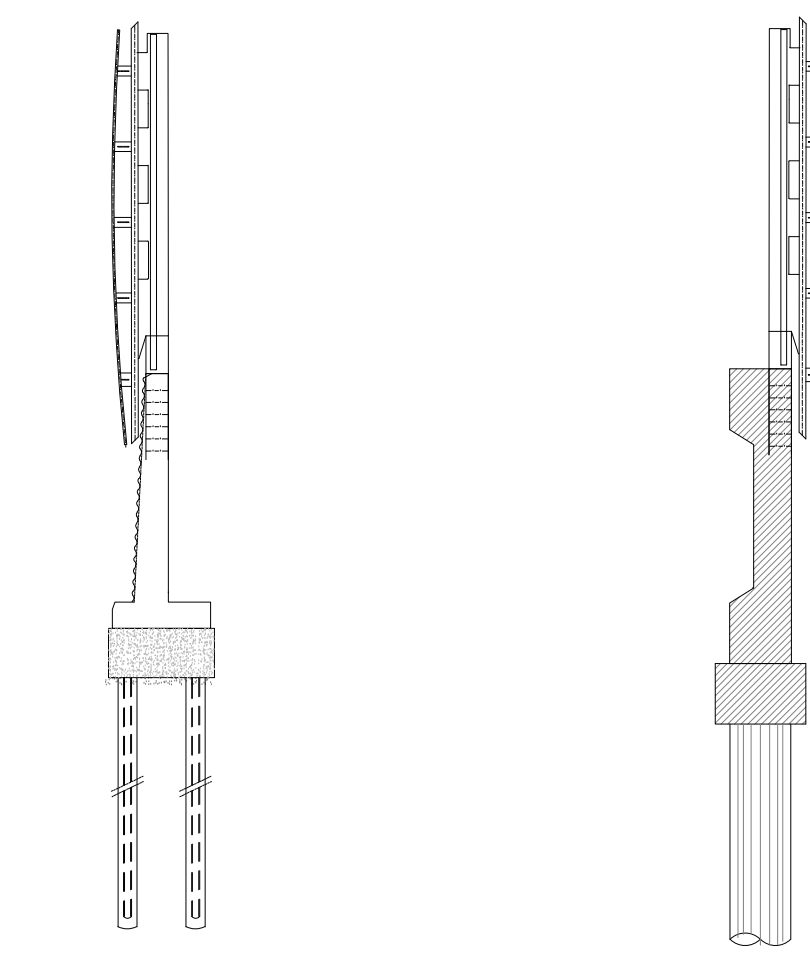

COMMITTENTE: **RFI** RETE FERROVIARIA ITALIANA GRUPPO FERROVIE DELLO STATO ITALIANE

PROGETTAZIONE: **ITALFER** INFRASTRUTTURE FERROVIARIE

CUP: J84H17000930009

U.O. INFRASTRUTTURE NORD

PROGETTO DEFINITIVO

RADDOPPIO LINEA CODOGNO - CREMONA - MANTOVA  
TRATTA PIADENA - MANTOVA

BARRIERE ANTIRUMORE  
Planimetria - Tav. 2/26

SCALA: VARIE

COMMESSA	LOTTO	FASE	ENTE	TIPO DOC.	OPERA/DISCIPLINA	PROGR.	REV.
NM25	03	D	26	P9	BA0000	002	B

Rev.	Descrizione	Redatto	Data	Verificato	Data	Approvato	Data	Autorizzato Data
A	Elaborazione Esecutiva	G. Coppo	Aprile 2020	S. Roversi	Aprile 2020	M. Bertagnolli	Aprile 2020	
B	Revisione interna	G. Coppo	Maggio 2020	S. Roversi	Maggio 2020	M. Bertagnolli	Maggio 2020	

File: NM2503D26BBA000002B n. Elab.: \_\_\_\_\_