

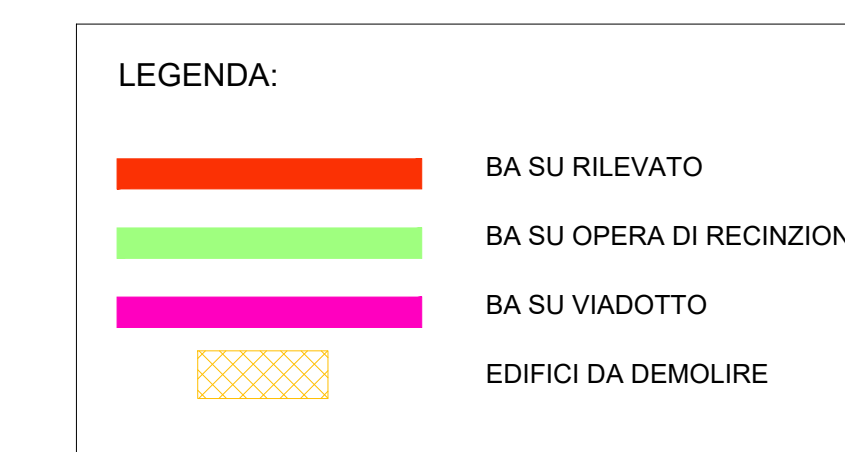


NOTE:
Per i dettagli dei muri e delle barriere si rimanda agli elaborati specifici

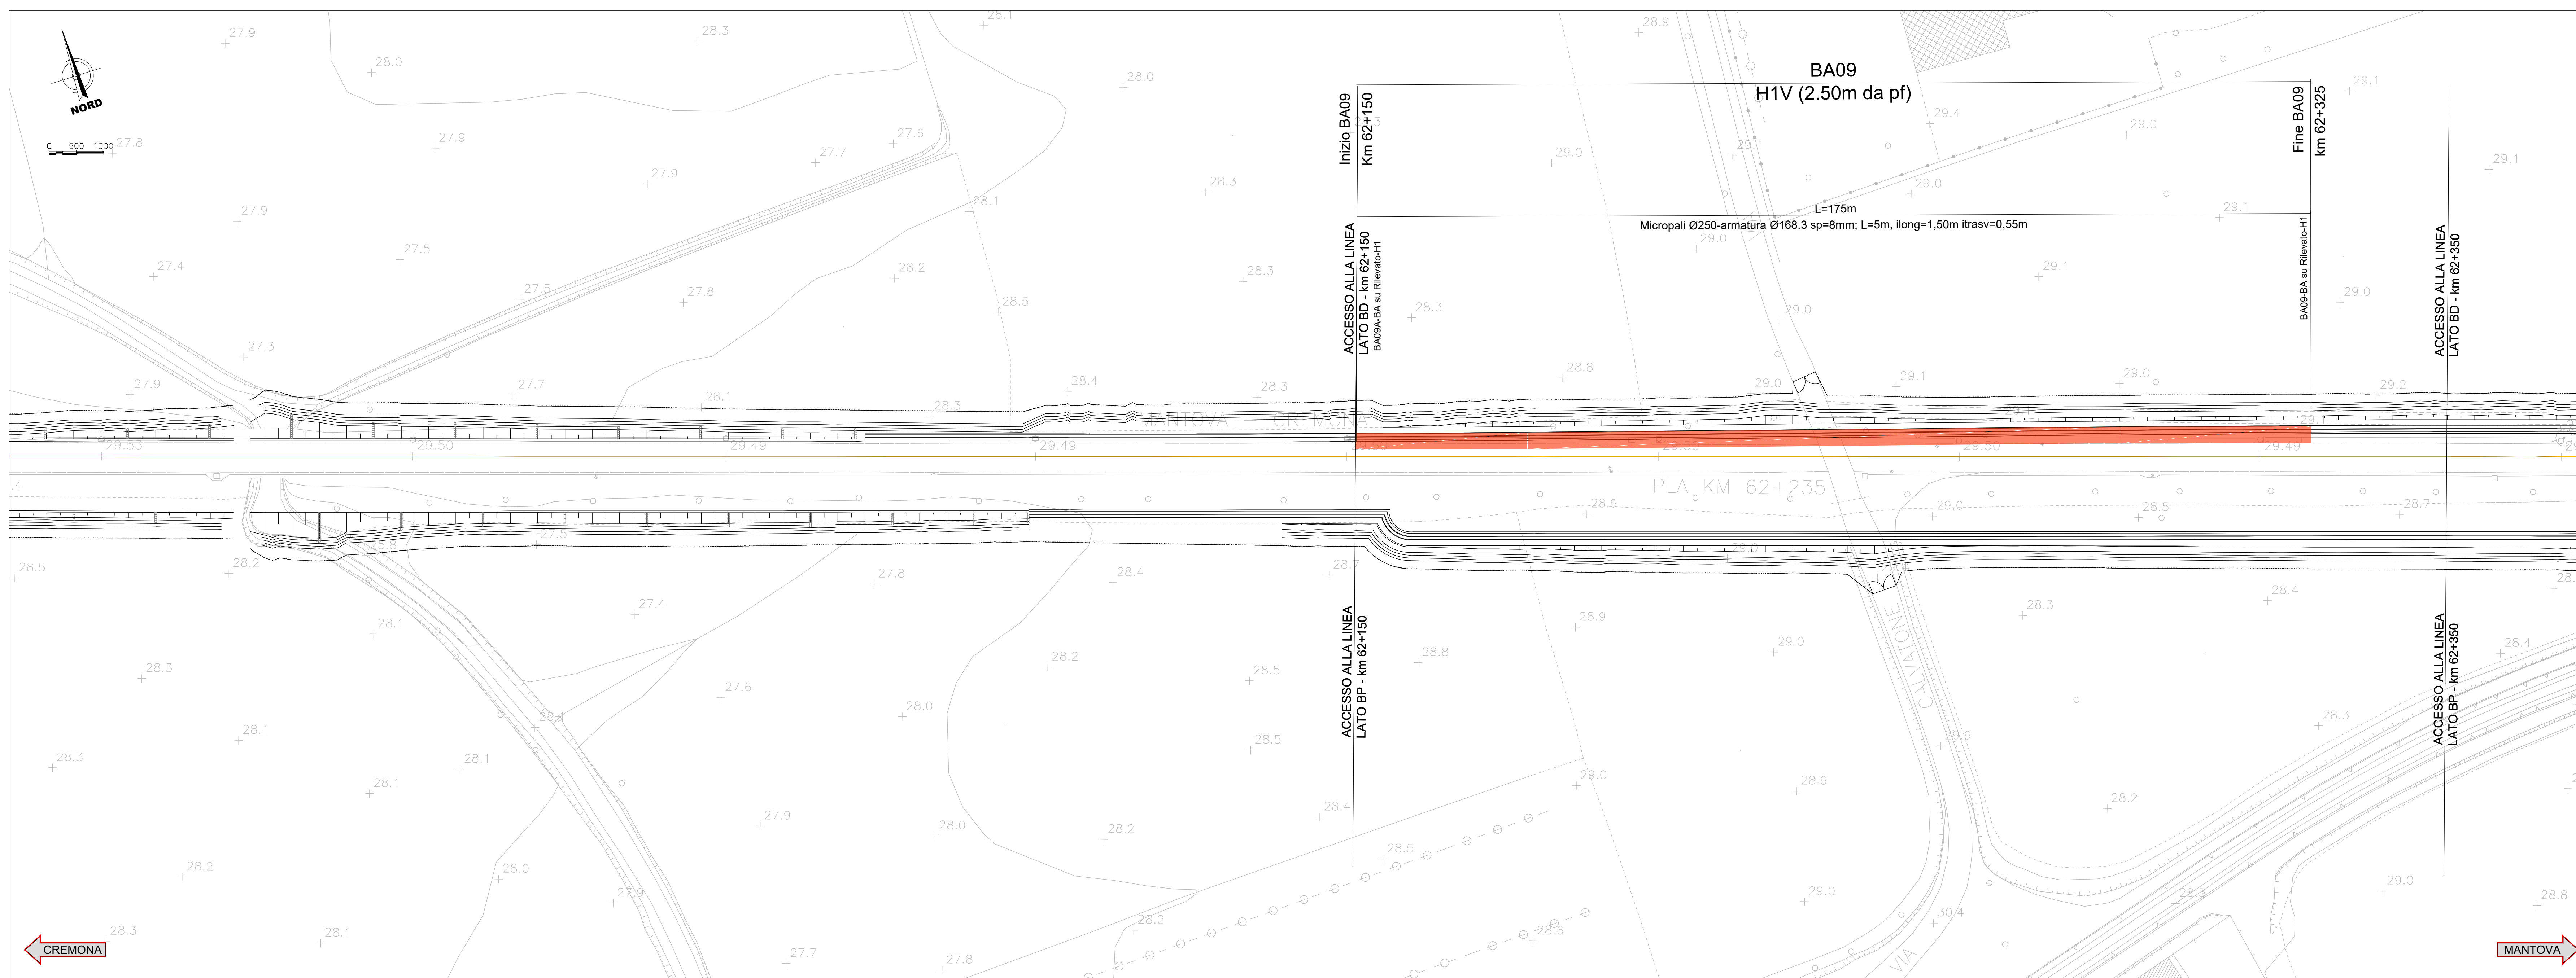

BARRIERA SU RILEVATO/BARRIERA SU OPERA DI RECINZIONE
Scala 1:100

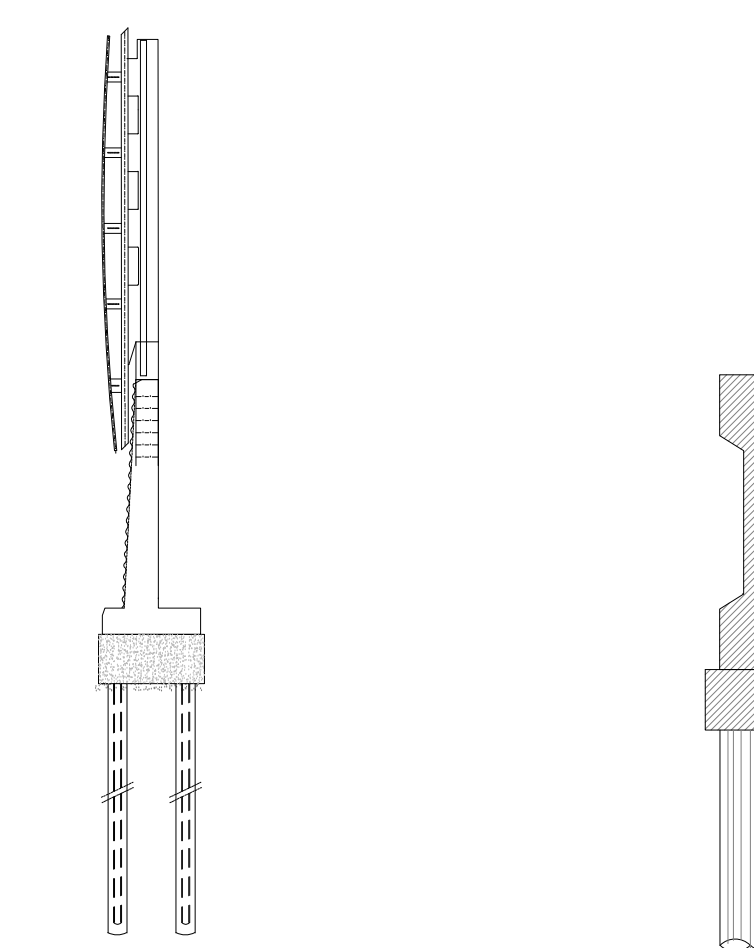

COMMITTENTE: **RFI** RETE FERROVIARIA ITALIANA GRUPPO FERROVIE DELLO STATO ITALIANE

PROGETTAZIONE: **ITALFERR** INFRASTRUTTURE FERROVIARIE

CUP: J84H17000930009

U.O. INFRASTRUTTURE NORD

PROGETTO DEFINITIVO

RADDOPPIO LINEA CODOGNO - CREMONA - MANTOVA
TRATTA PIADENA - MANTOVA

BARRIERE ANTIRUMORE
Planimetria - Tav. 3/26

SCALA: VARIE

Rev.	Descrizione	Redatto	Data	Verificato	Data	Approvato	Data	Autorizzato	Data
A	Elaborazione Esecutiva	G. Crippa	Aprile 2020	S. Rizzato	Aprile 2020	M. Bertagnolli	Aprile 2020		
B	Revisione interna	G. Crippa	Maggio 2020	S. Rizzato	Maggio 2020	M. Bertagnolli	Maggio 2020		

File: NM2503D26BBA000003B n. Elab.: _____